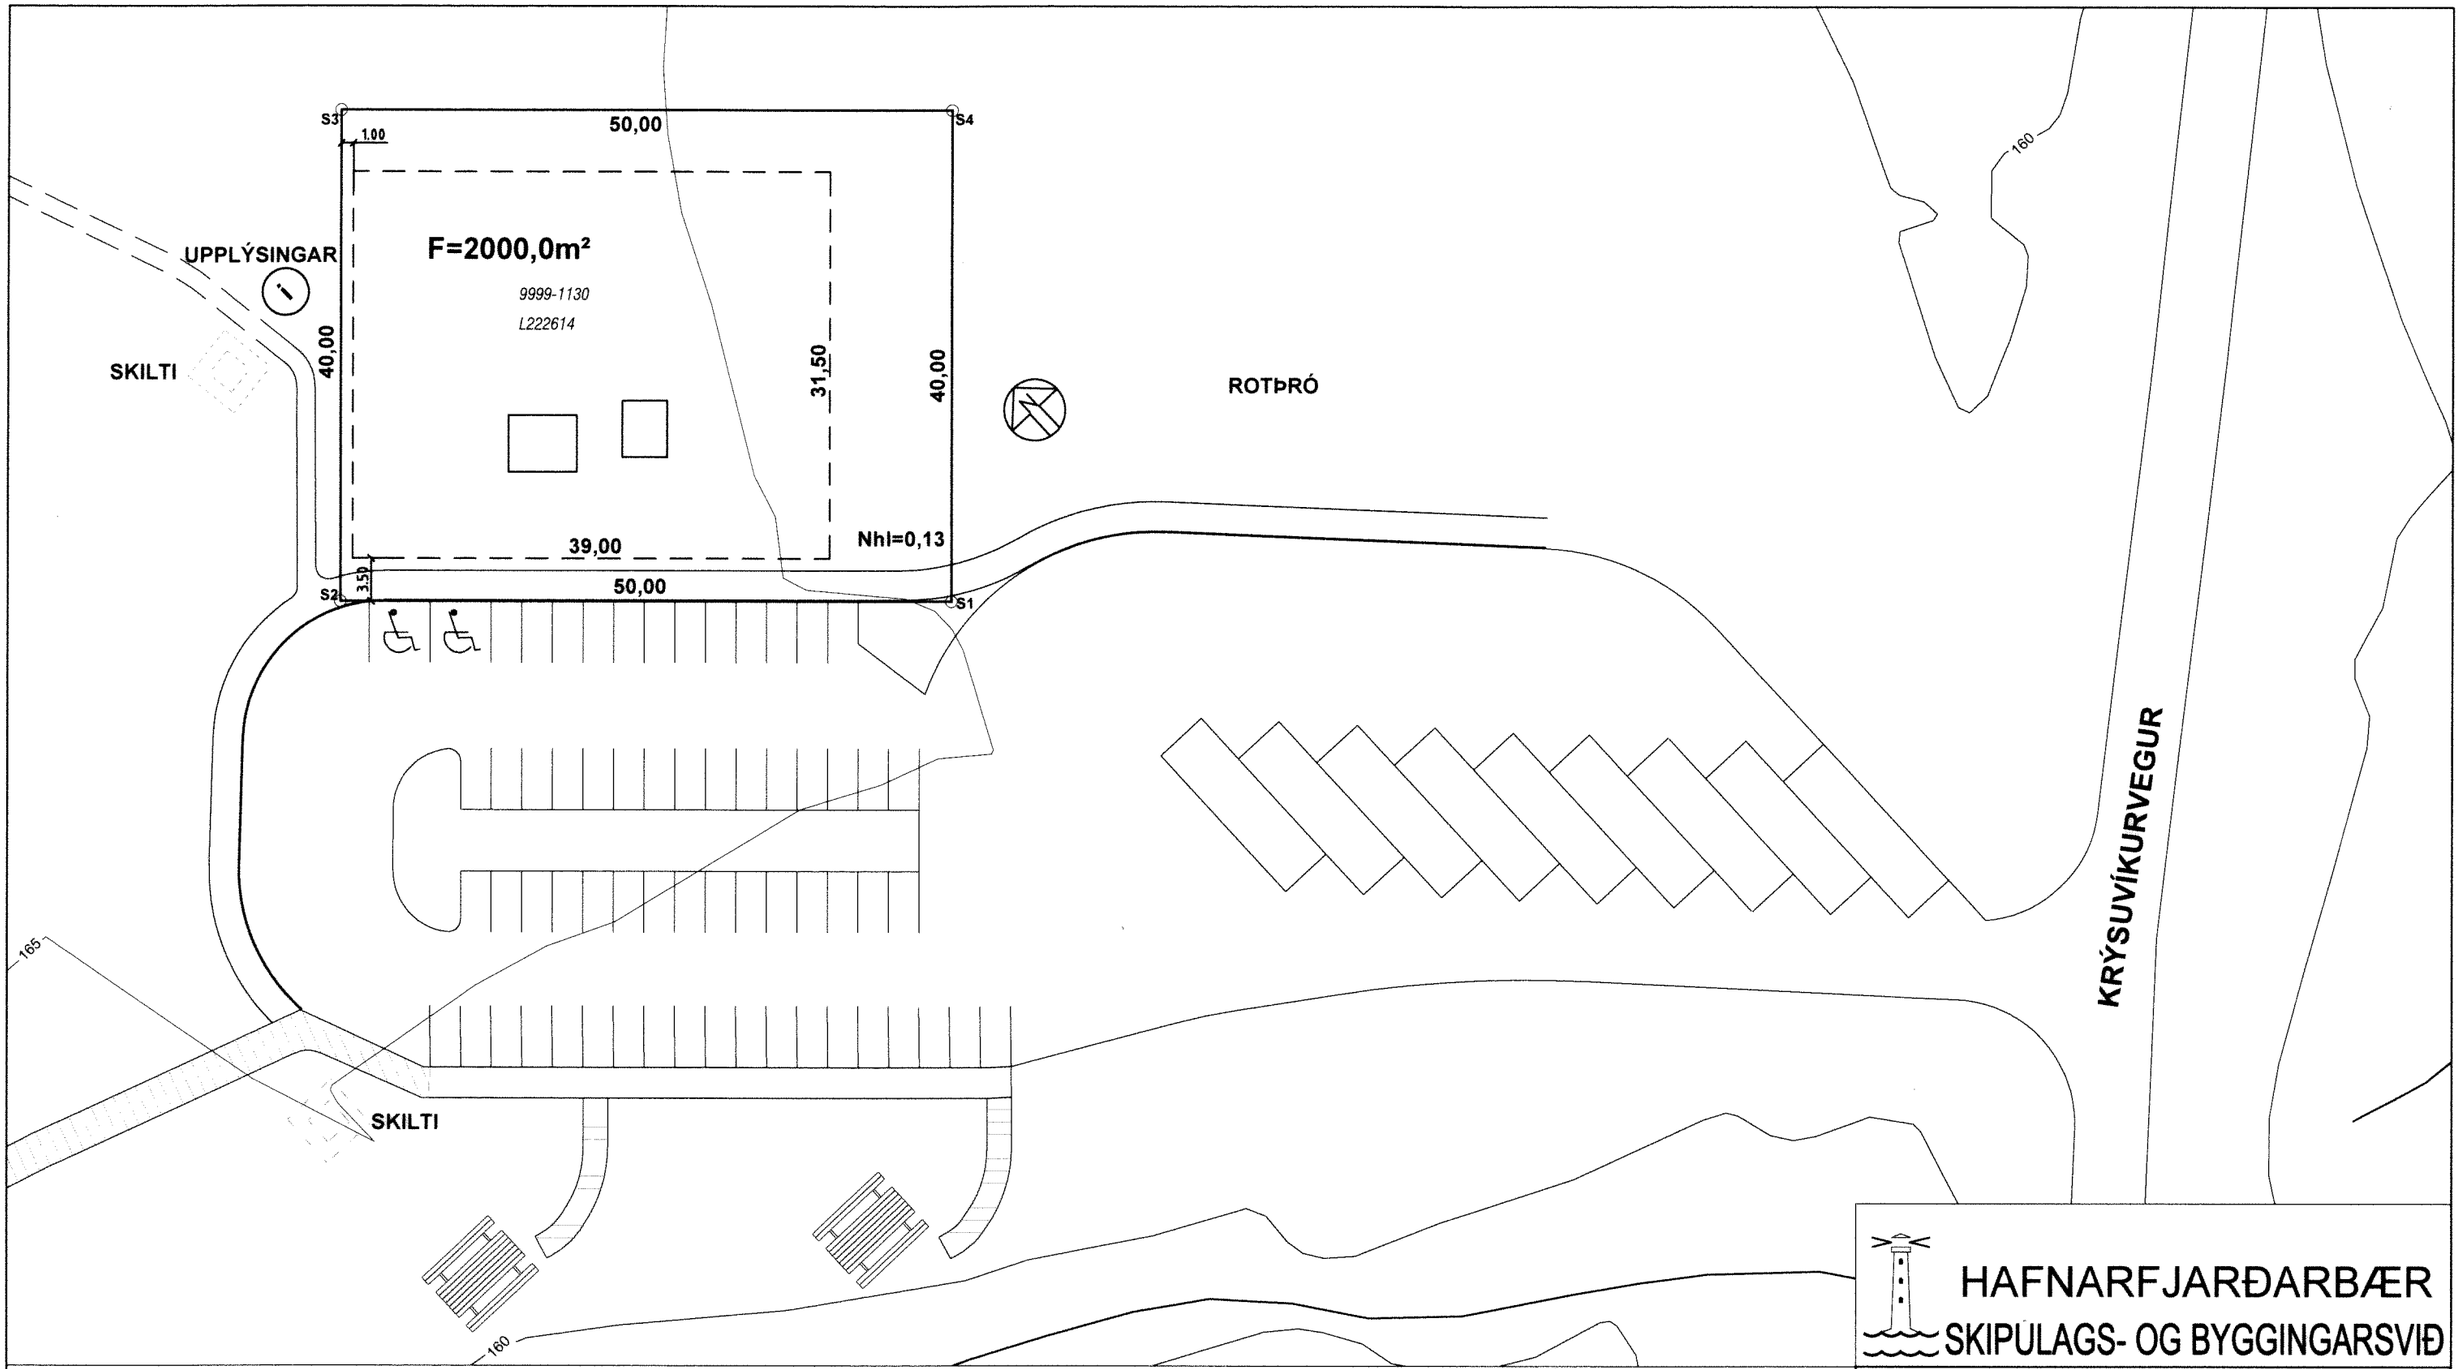

SKÝRINGAR:

- BYGGINGARREITUR
- ÚTLÍNUR BYGGINGA
- KVÖÐ UM BÍLASTÆÐI
- F — FLATARMÁL LÓÐAR
- 10 — HORNPUNKTAR LÓÐA
- 10000010 — ÞJÓÐSKRÁRNÚMER
- L180351 — LANDEIGNARNÚMER

HNITASKRÁ:

AUSTUR	NORÐUR	
350157.890	380509.400	S1
350121.369	380543.550	S2
350148.689	380572.767	S3
350185.210	380538.616	S4

HNIT ERU Í LANDSHNITAKERFINU ISN-93

HAFNARFJARÐARBÆR
SKIPULAGS- OG BYGGINGARSVIÐ

KRÝSUVÍK SELTÚN
MÆLIBLAÐ

Teikn.nr.:	413,100		
Mælt:	IR	Samþykkt: BG	HS
Hannað:	YÞL	M.kv.:	1:500
Teiknað:	EJ	Dags.:	10.9.2014
Breytt:			
		Blaðst.:	A3

SLÓÐ OG HEITI SKRÁR: S:\AUTOCAD\Krýsuvik\Krysuvik_Seltun.dwg