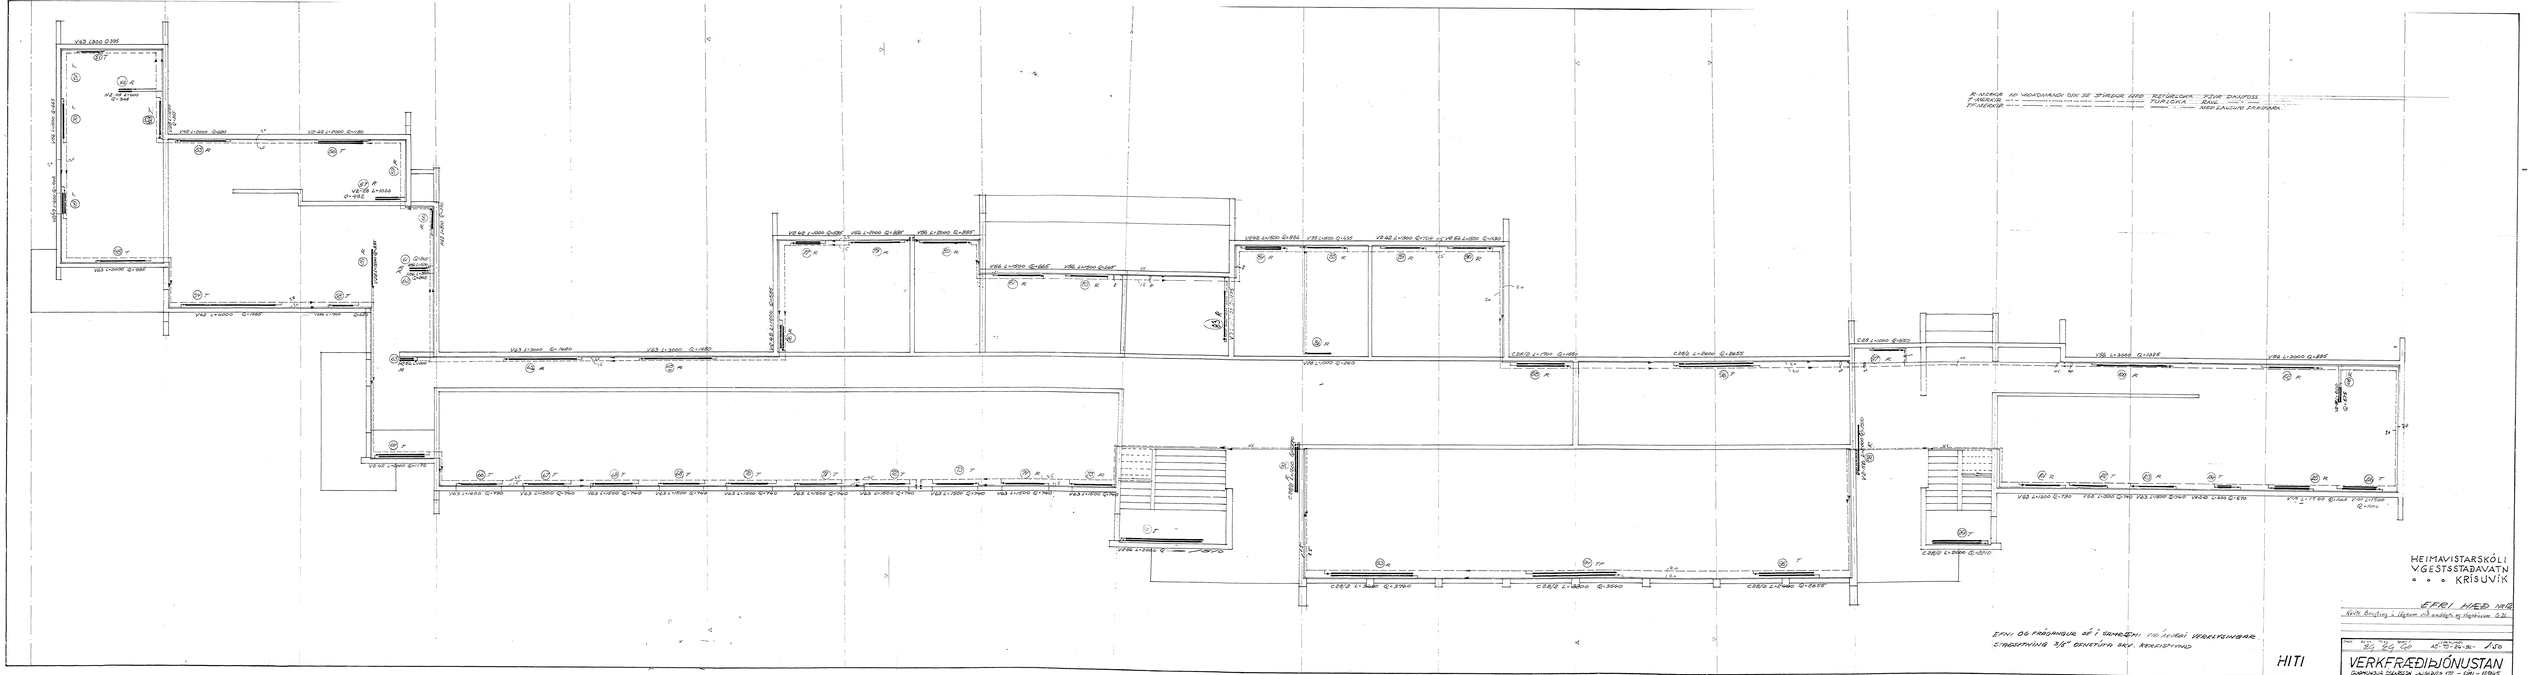
R-MERKIR AD VIÐKOMANDI UM SÉ SÝRDUR HEÐ REFÚRLOKA FJAR DANFOSS
T-MERKIR TURLOKA RAUL
TF-MERKIR HEÐ LAUSUM ÞRÝSTRA
EFNI OG FRÁGANGUR SÉ Í SAMRÆMI VIÐ ÁKVÆÐI VERKLÝSINGAR
STAÐSETNING 3/4" ÖRNETÚFA SKV. KERFISMYND
HITI
HEIMAVISTARSKÓLI
V.GESTSSTAÐAVATN
KRÍSUVÍK
EFRI HÆÐ HITI
Nesti Brutling i Ugram vid andlegt og Hagkvæmt 0.2
Dag 29 Ag 20 Mæ 15-5-20-21 1:50
VERKFRÆÐIÞJÓNUSTAN
GARMUNDUR BÁRÐSSON LAUGAVEGI 172 - 1541 - 15945