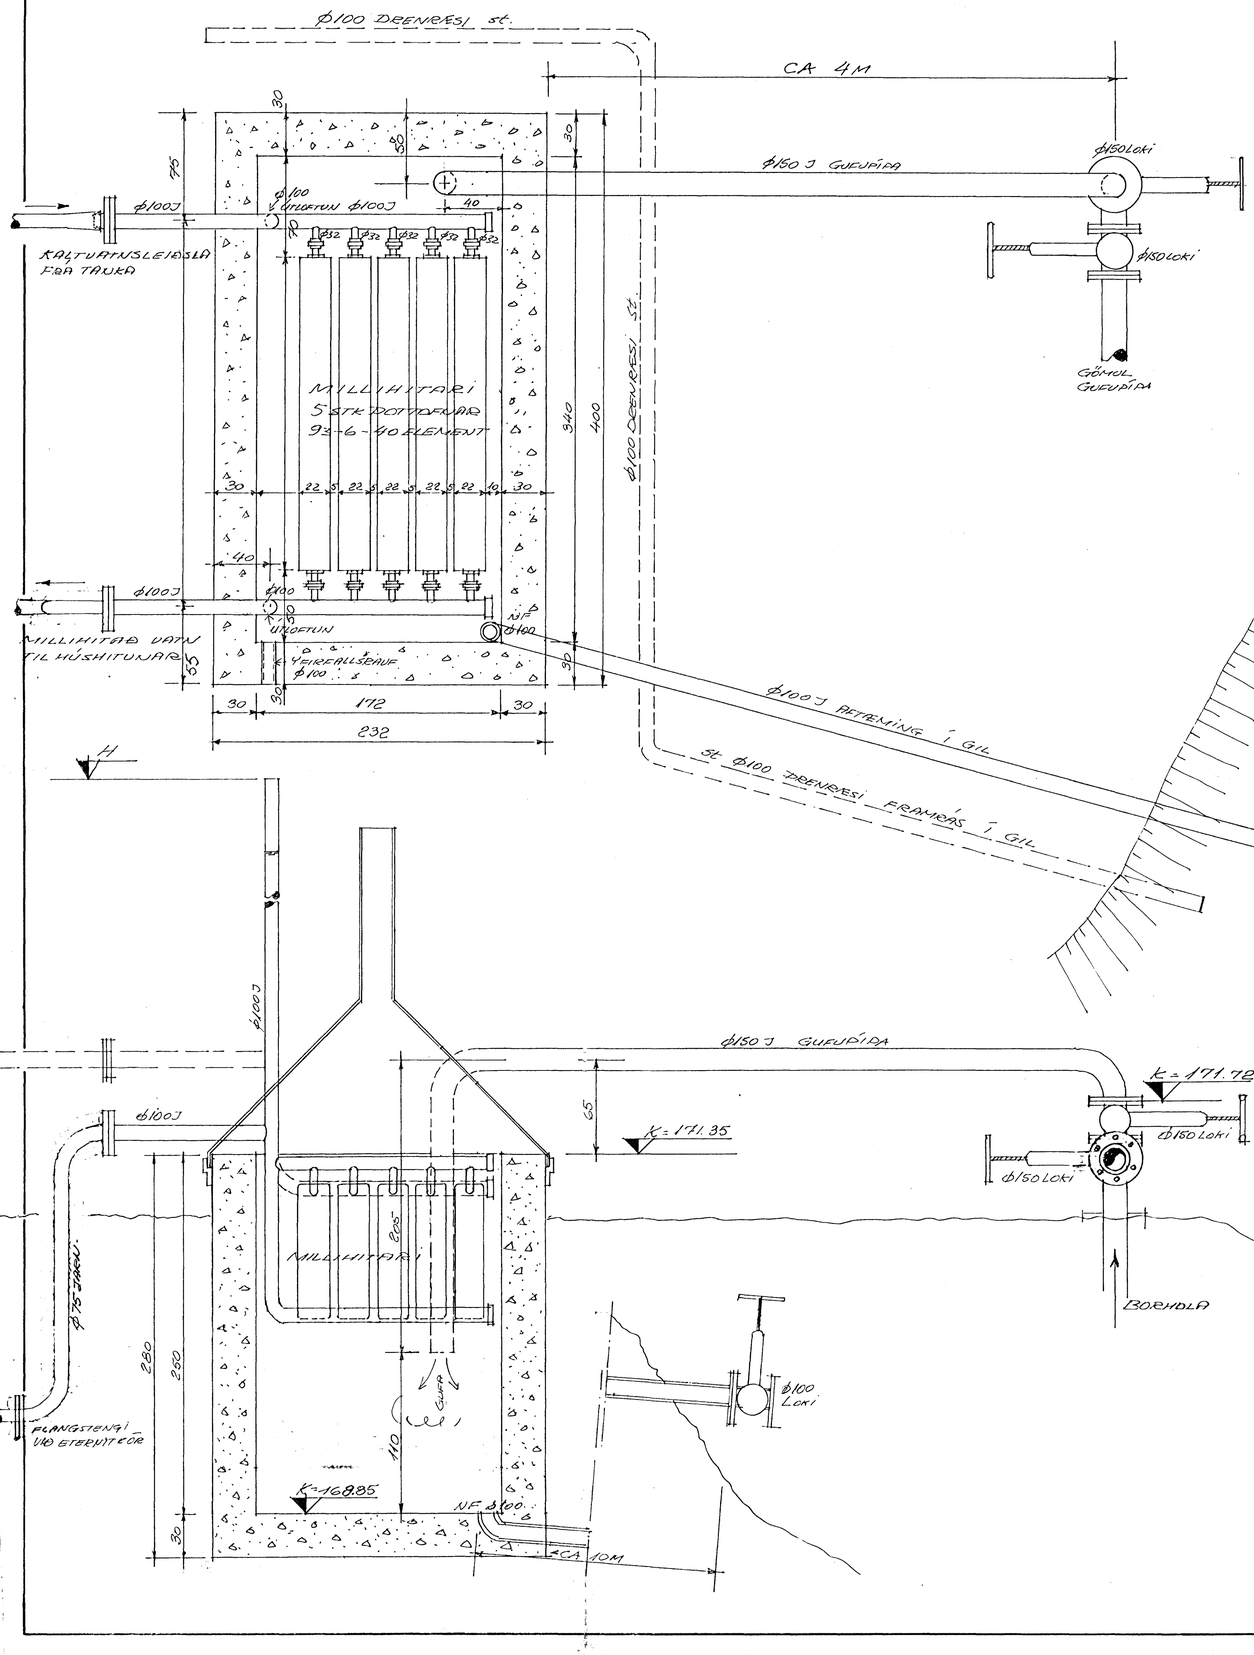

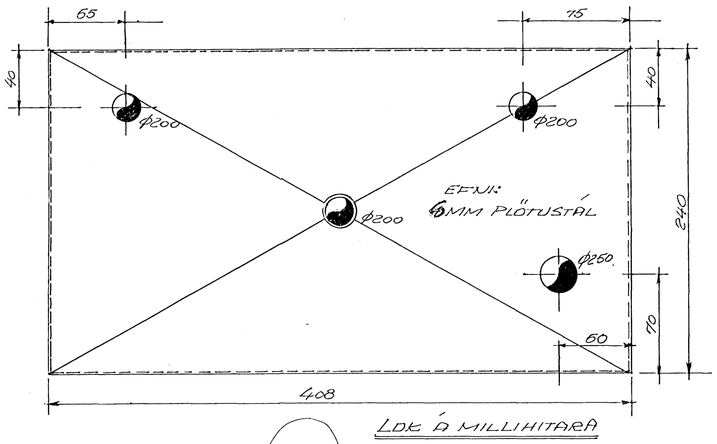

LOK Á MILLIHITARA

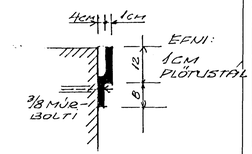

KNEKTI FYRIR LOK Á MILLIHITARA
BREIDD = 10 CM
C/C KNEKTI MAX 50 CM

H: H = 50 CM VEIR HÆSTA VATNSBORÐ Í VATNSTANKA.

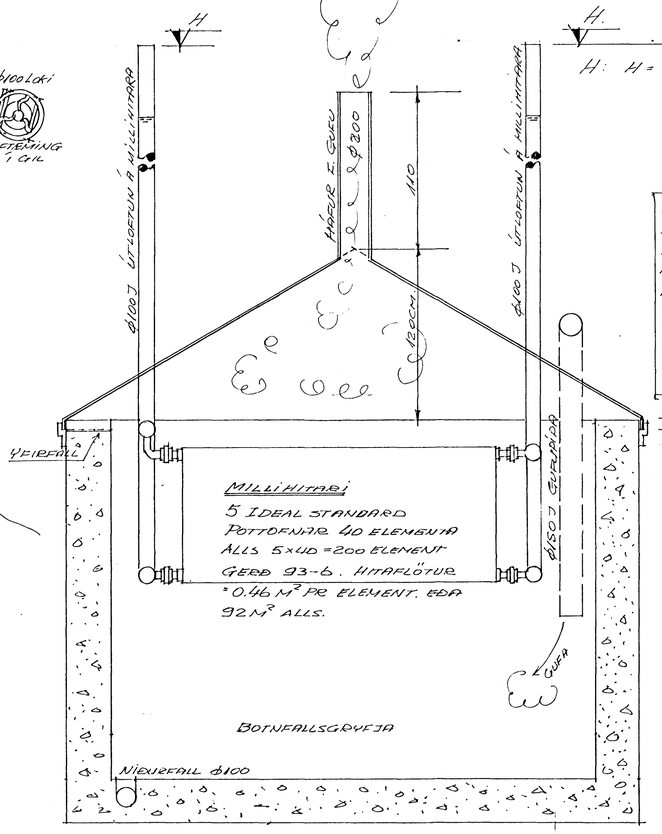

SKÝRINGAR

KASSI FYRIR MILLIHITARA
STEYPUGRÆÐI S-250
JÁRN K12 C20 KROSSBENDING Í BÁÐUM BYRÐUM VEGGJA, OG BÁÐUM BRÚNUM BOTNPLÖTU.
JÁRN VÍKKLEGGIST FYRIR ÖLL HORN, SKEYTILENGD 60 CM
FJARLÆGÐ FRÁ STEYPUYFIRBORÐI AÐ JÁRNUM SE 5CM.
FYLLT SÉ AÐ KASSANUM MEÐ GÓÐRI BRUNAMÖL AM.K 1M FRÁ HRINGINU Í KRING. AFTAPPING OG DRENLÖGN SÉU LAGÐAR ÚT Í GIL F. NORÐAN BORHOLU. MILLIHITARI SÉ LÁTINN HVÍLA Á Ø 100 MM JÁRNRÖRUM SEM SPÆNUÐ SÉU MILLI LANGVEGGJA KASSANS.

KÓTI Á BOTNI VATNMIÐLUNARTANKA SÉ 172 M

KRÝSUVÍKURSKÓLI, AÐVEITUR

MILLIHITARI

BR. DAGS. BREYTING

VERKFRÆÐIÞJÓNUSTA
GUÐMUNDAR ÓSKARSSONAR
RÁÐGJAFAR VERKFRÆÐINGAR
SELJAVEGI 2 - SÍMI 15945

REYKJAVÍK, R.
TEIKN. BS
REIKN. SG
ATH.
SAMÞ. GÓ

KVARÐI 1:20
VERK
BL. NR. 26
SR.