


HEIMAVISTARSKÓLI VIÐ GESTSTAÐAVATN KRÝSUVÍK

ADVEITUR FYRIR HEITT OG KALT VATN

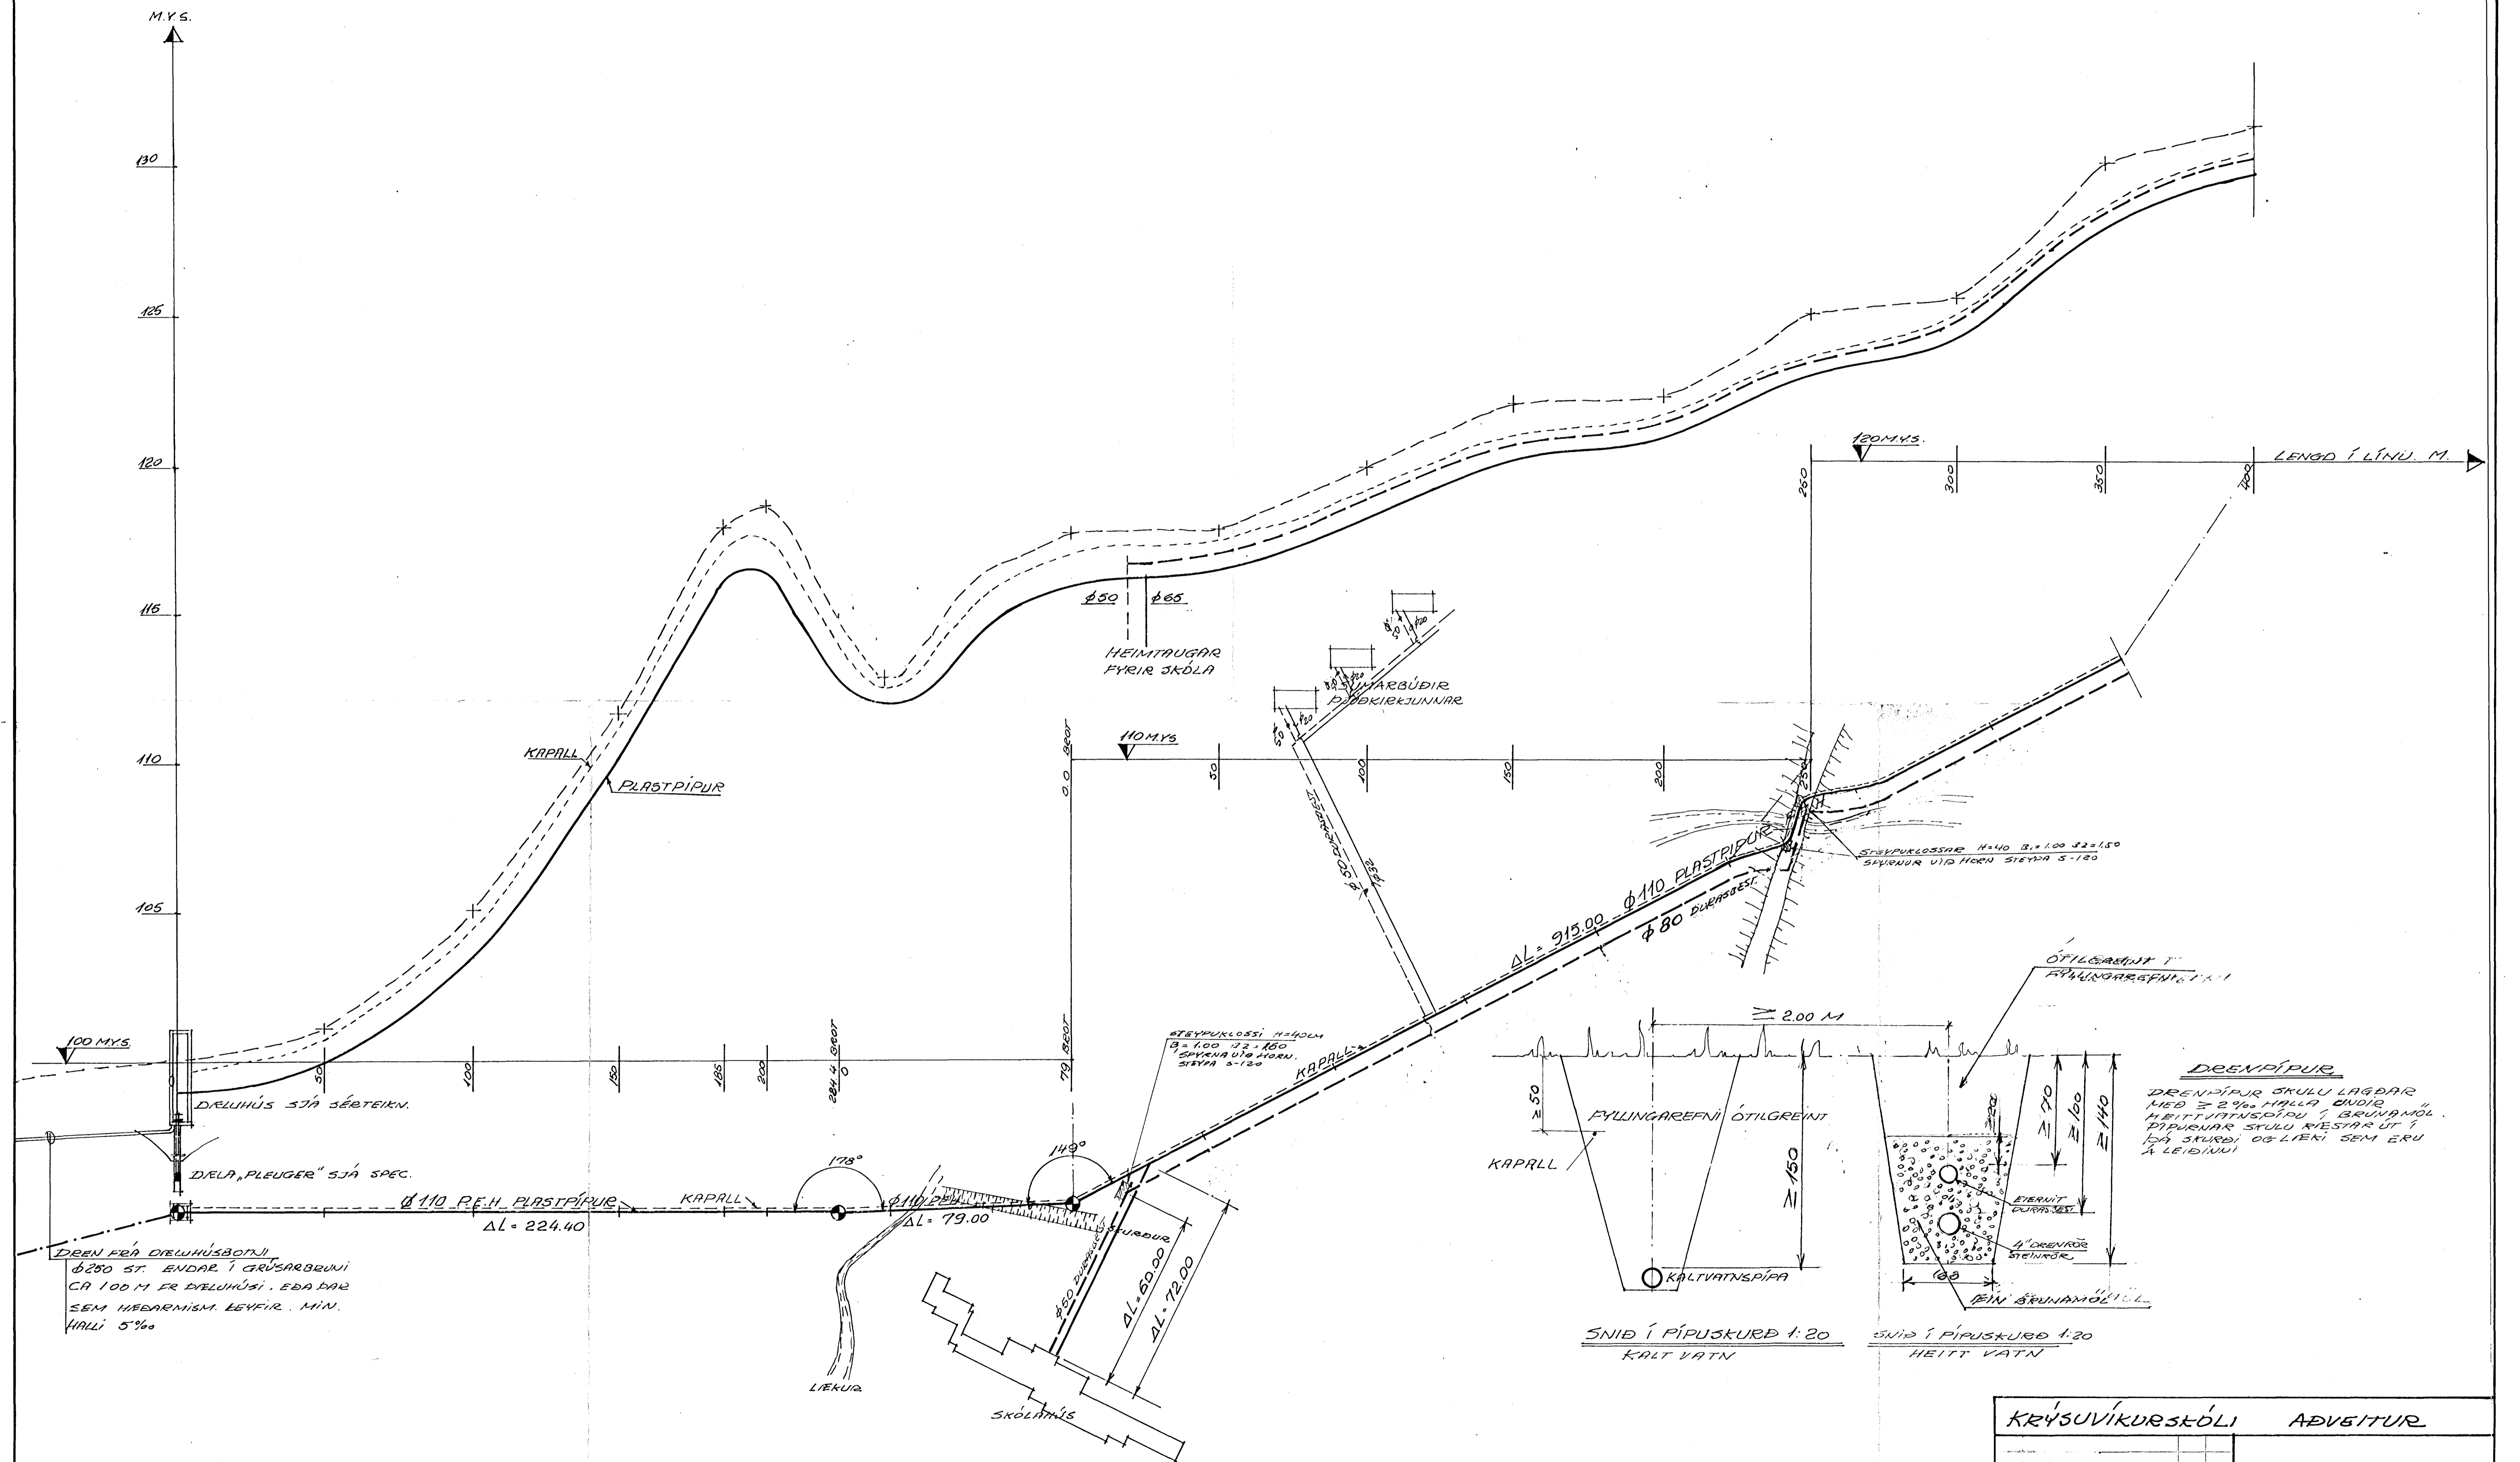

KRÝSUVÍKURSKÓLI		ADVEITUR	
VERNRÆÐIÐJON STA GUERLINDAR ÓSKARSSONAR RÁÐGI ANDI VEERFRÆÐIÐJON SELJAVEG 12. Sími 15943	TEKJAVK. D. NEKKN SAMP	KVARDI 1:100 1:100 1:20 VEK 21	BL. NR. BR.