SKÝRINGAR

Í Stofna er leyfilegt að nota:



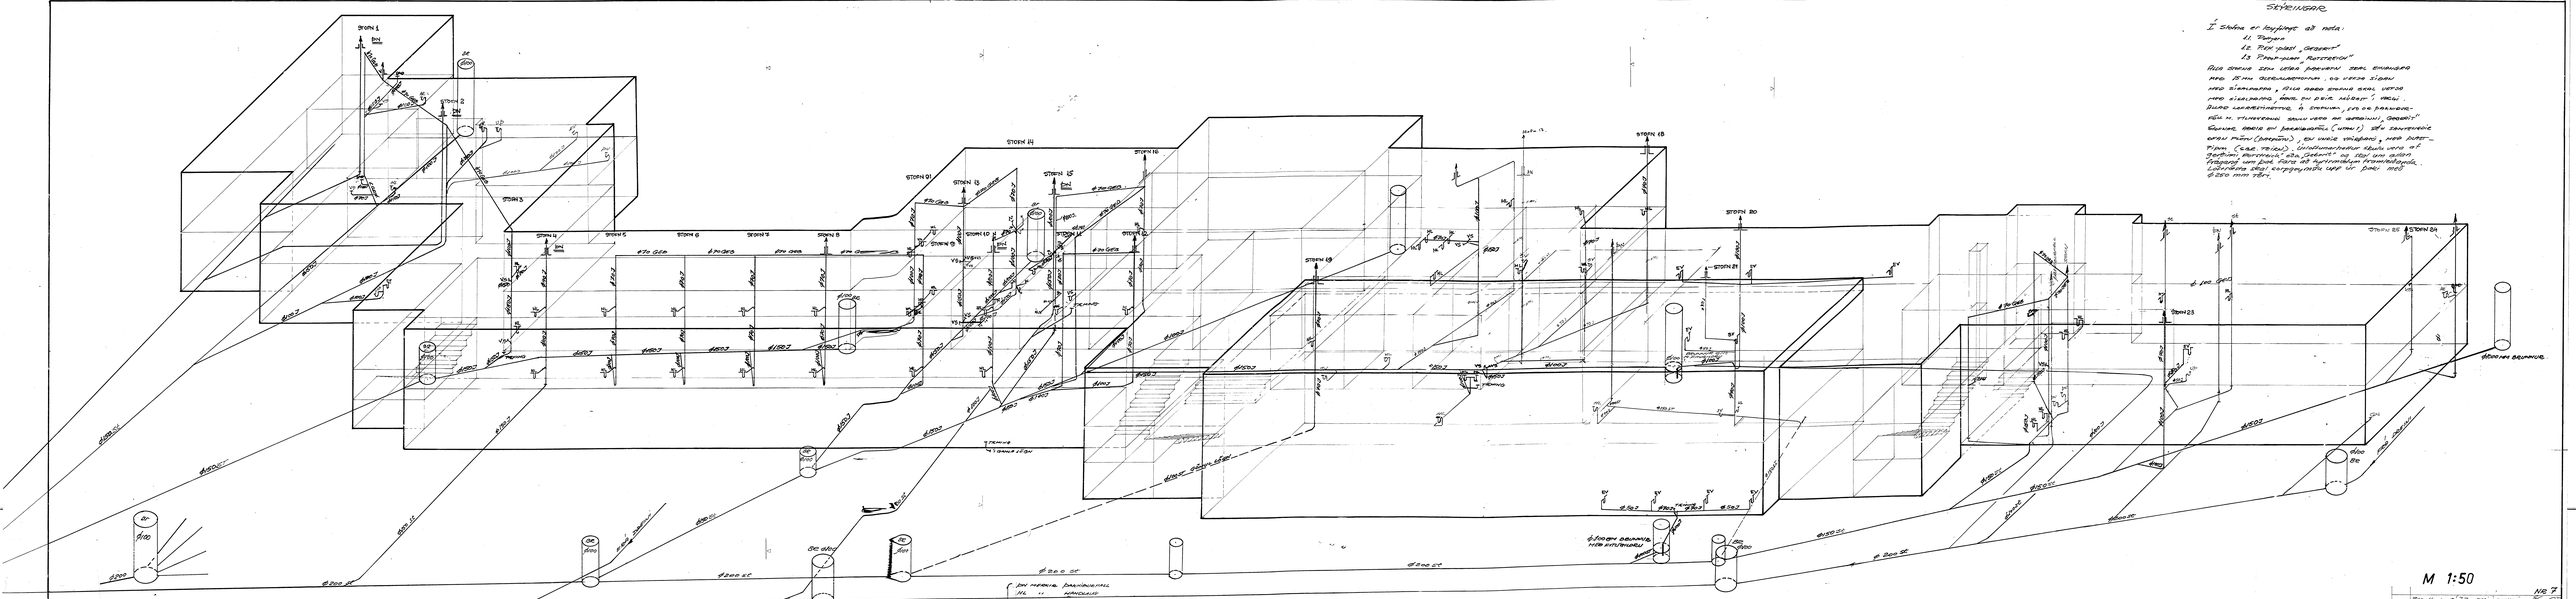
