


**A GRUNNMYND**  
M. 1:100

**RAFLÖGN, SÖKKULSKAUT, SPENNUJÖFNUN**  
Árðandi er að gengið sé frá jarðskautum og spennujöfnun á jarngrind burðarvirkis eins og sýnt er á teikn. raflagnahönnuða

**Aths. I:**  
Undirstöður, gerð C, eru sýndar á teikn. nr. -B-21  
Undirstöður, gerð T, eru sýndar á teikn. nr. -B-21  
Undirstöður, gerð F, eru sýndar á teikn. nr. -B-24

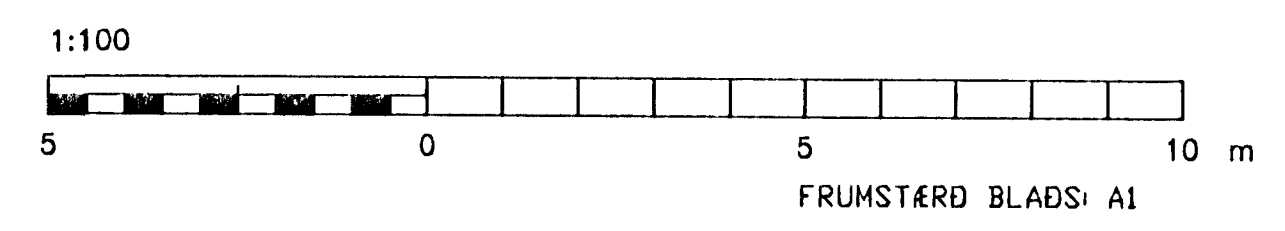

Byggingafræðingur  
Alfreitt Þarin  
28 MAI 1997  
Sigurbjartur Halldórsson

GTGAFA	BREYTING	DAGSETNING	GERT	SAMBÝKKT	GTGAFA	BREYTING	DAGSETNING	GERT	SAMBÝKKT	DAGSETNING	GERT	SAMBÝKKT	BLADSTÆR	VERKI	FRUMSTÆR	FERLI	SATI	STADUR
										17.03.1997								
										G.R./Ú.A.								
										S.J.								
					B	Undirst. snúid og fjölgað. Hæð á undirst. norðan við hús breytt.	29.04.1997	GR	S.J.									
					A	Bætt inn málsetningu.	28.04.1997	GR	S.J.				A1					

**Landsvirkjun**

ÞÉTTAVIRKI, UNDIRSTÖÐUR  
GRUNNMYND

ALMENN A VERKFRÉDISTOFAN HF  
TEL: 500 24 24 108 FAX: 500 24 24 108

1168-B-20

FERLI	SATI	STADUR
=	+	+
NGUMER	GTGAFA	LYK
NGUMER	GTGAFA	BLAD
		N BLAD