
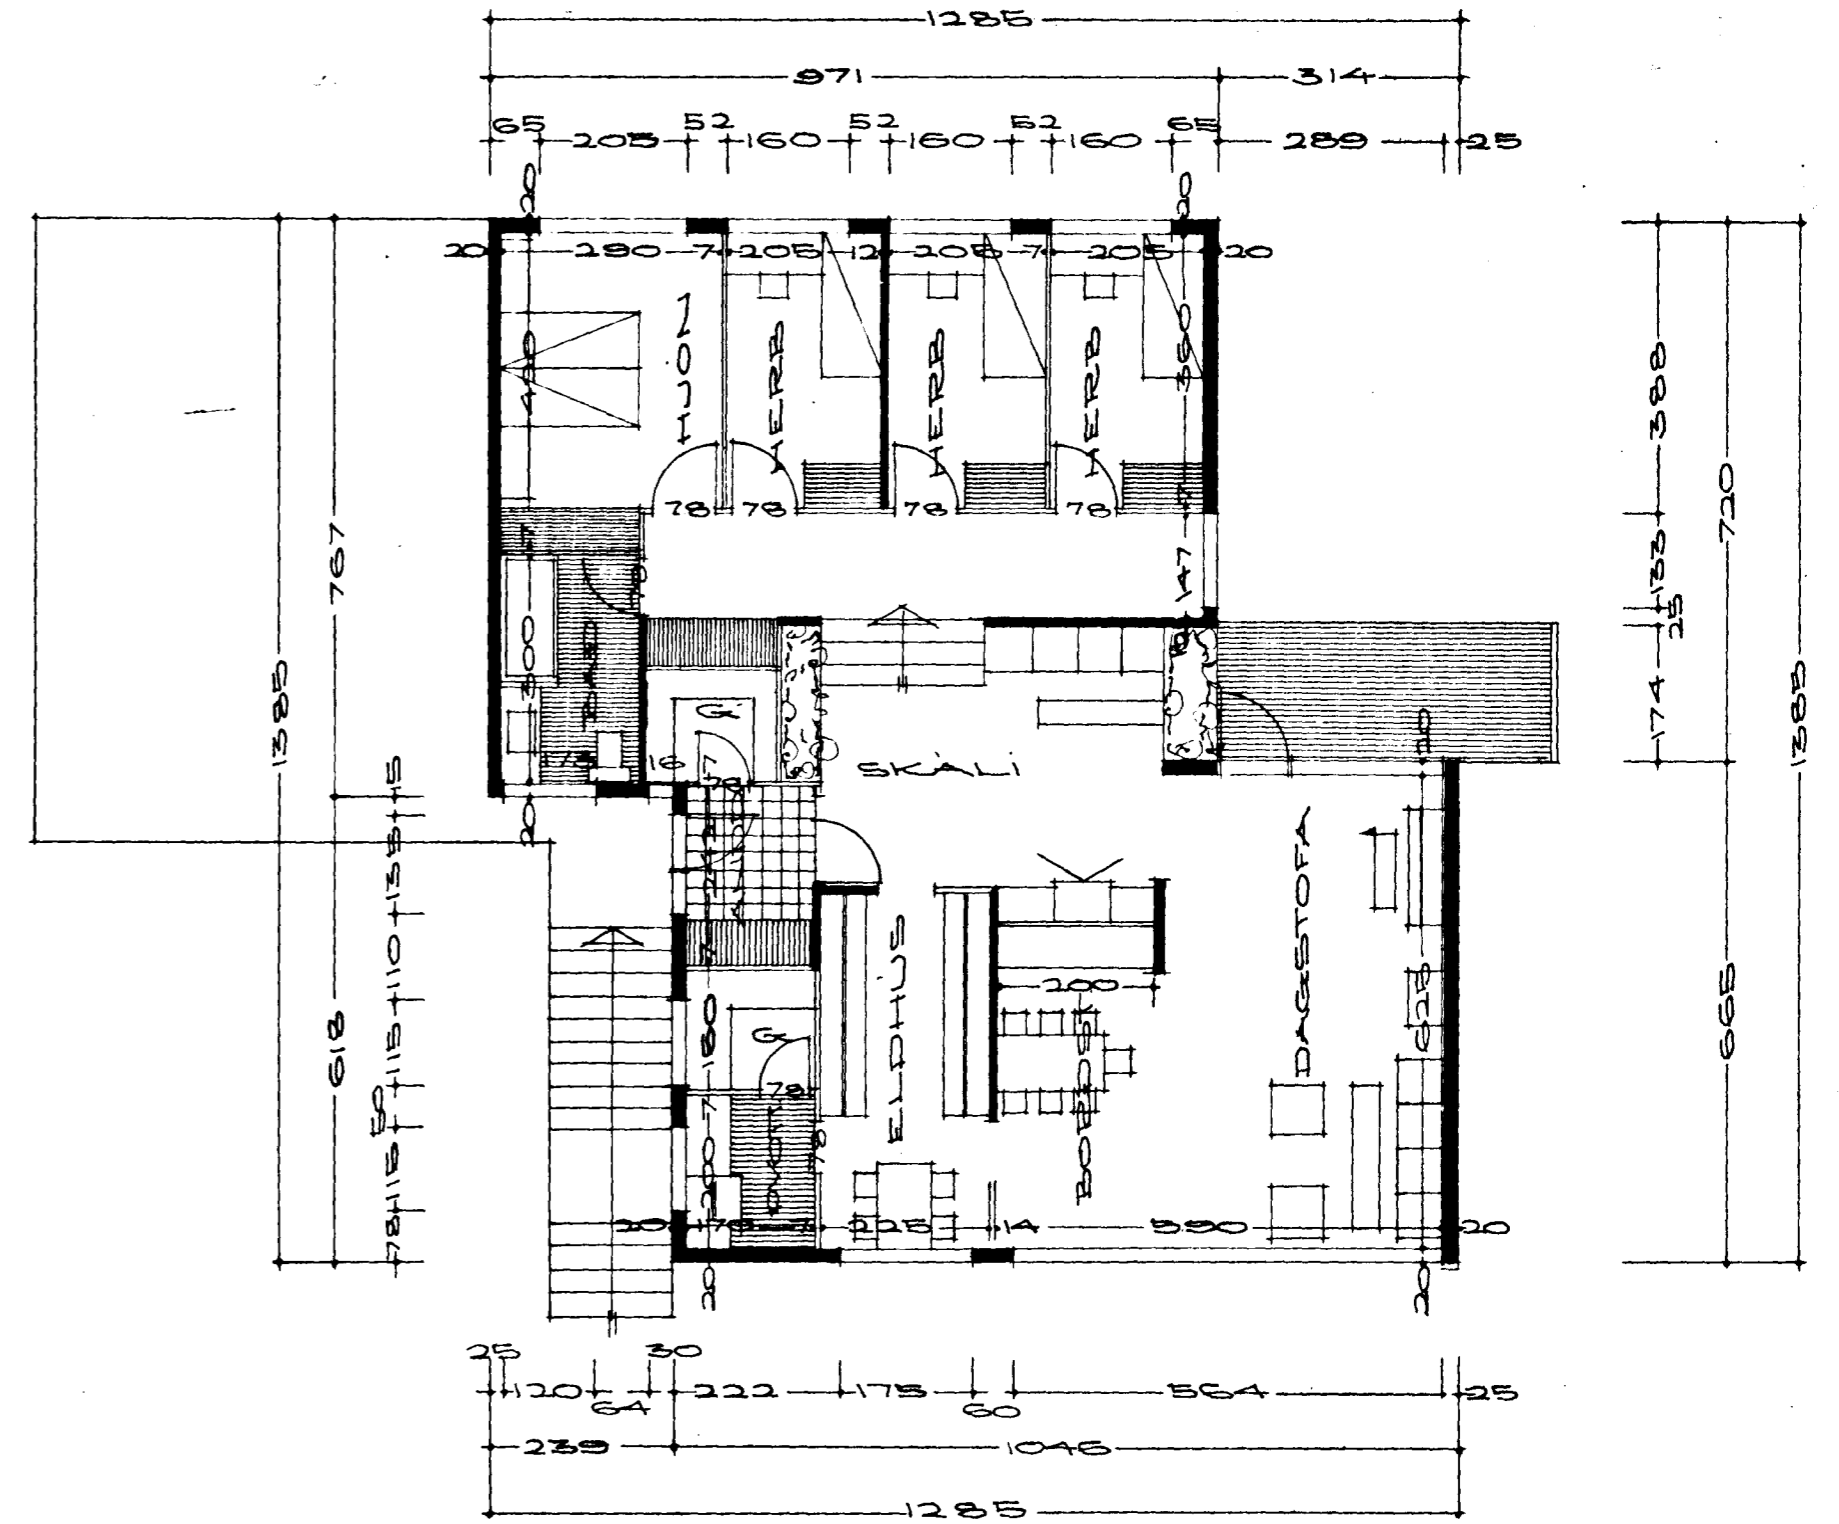
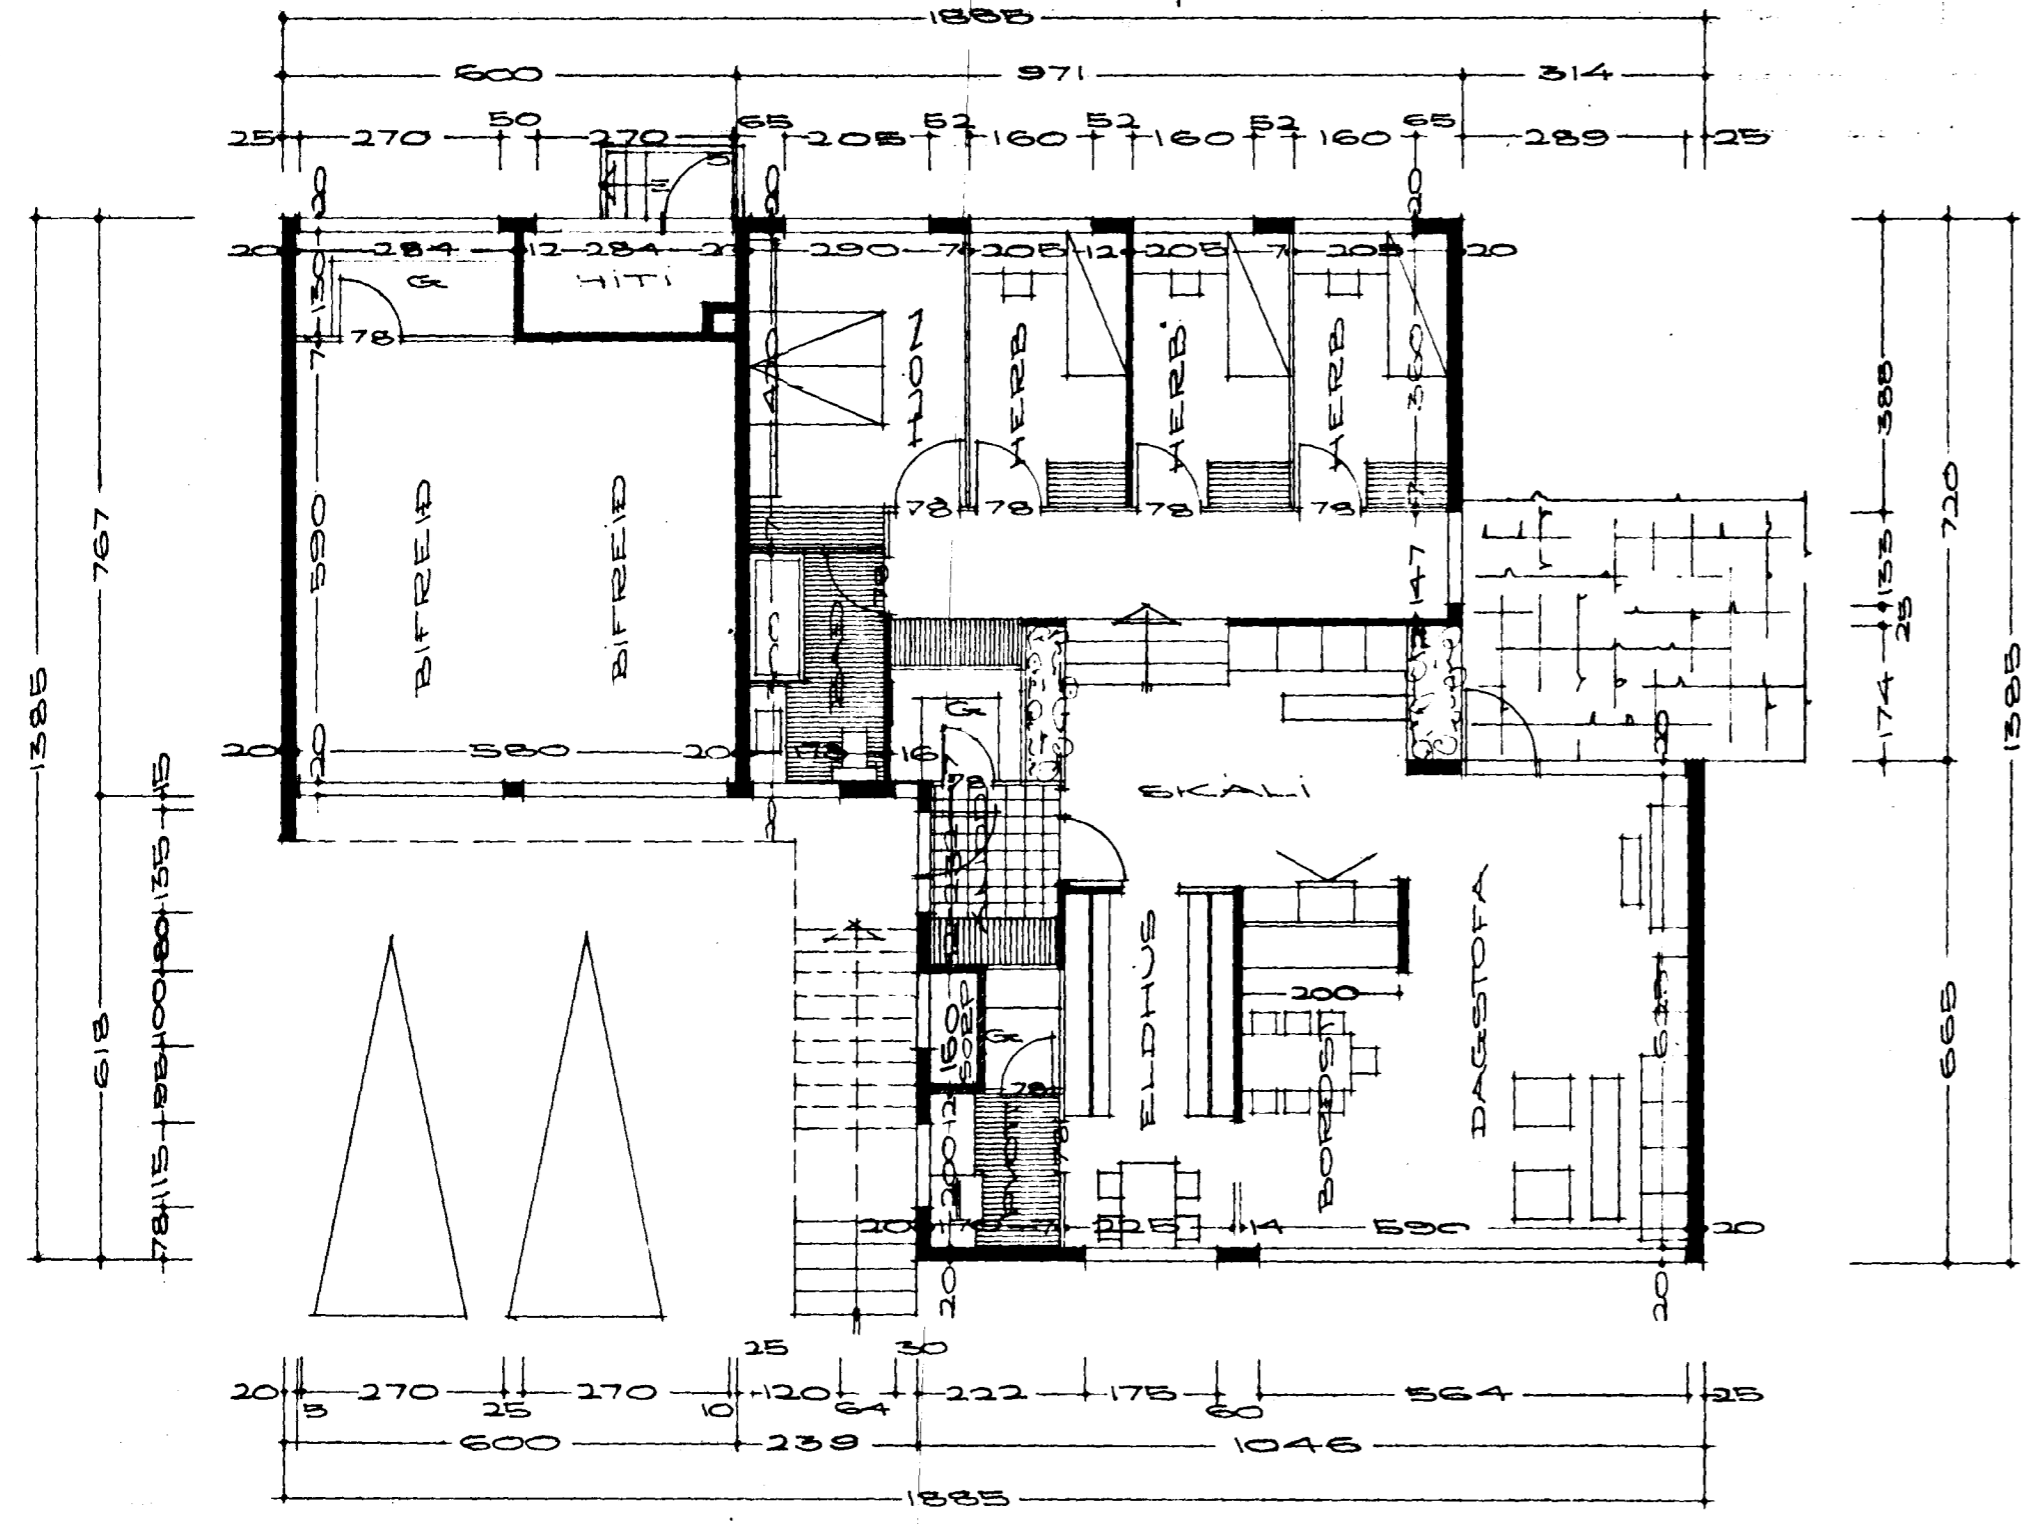
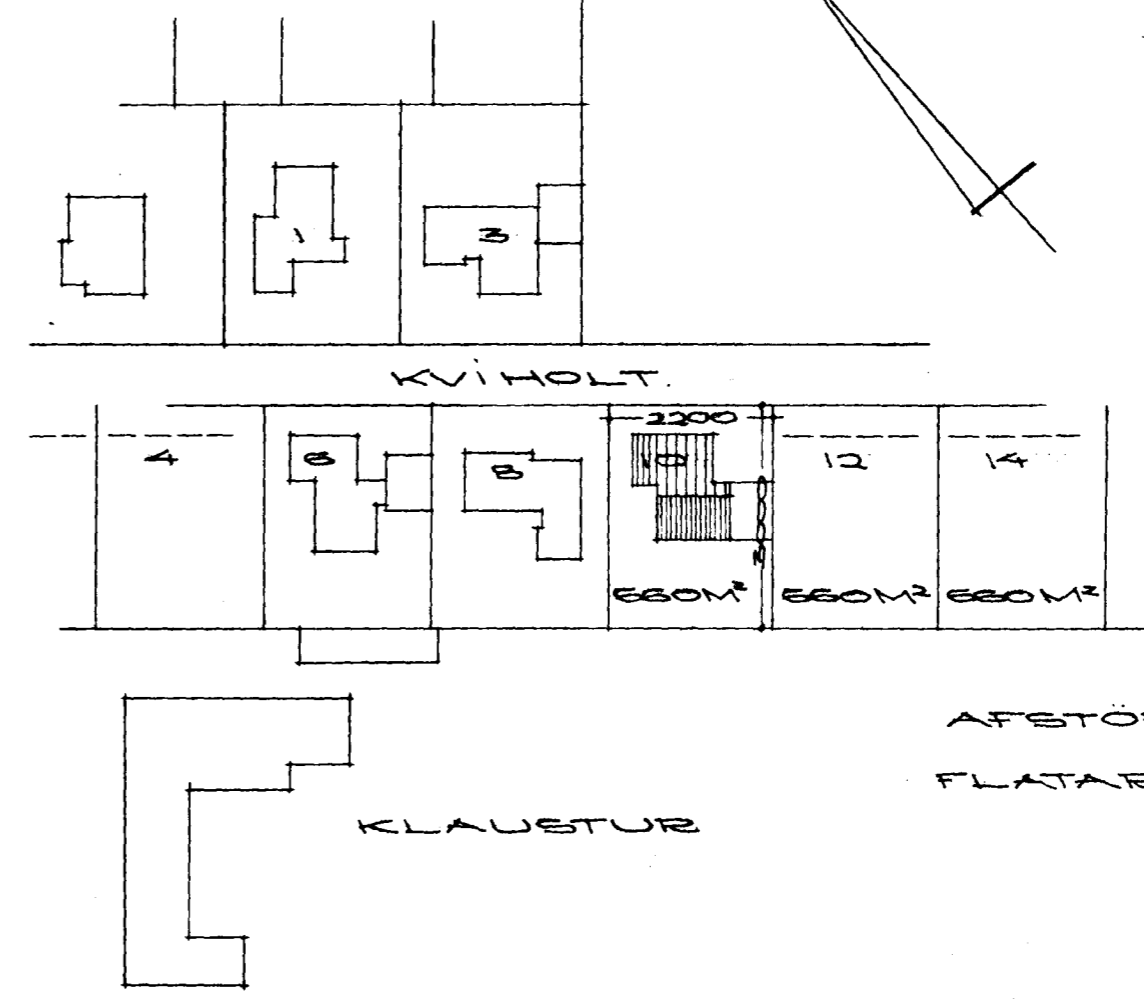


12/66

Samþykkt á fundi bygginga-
nefndar p. 2/3 1966
BYGGINGAFULLTRÚINN
Í HAFNARFIRÐI
Þjótur E. Einarsson

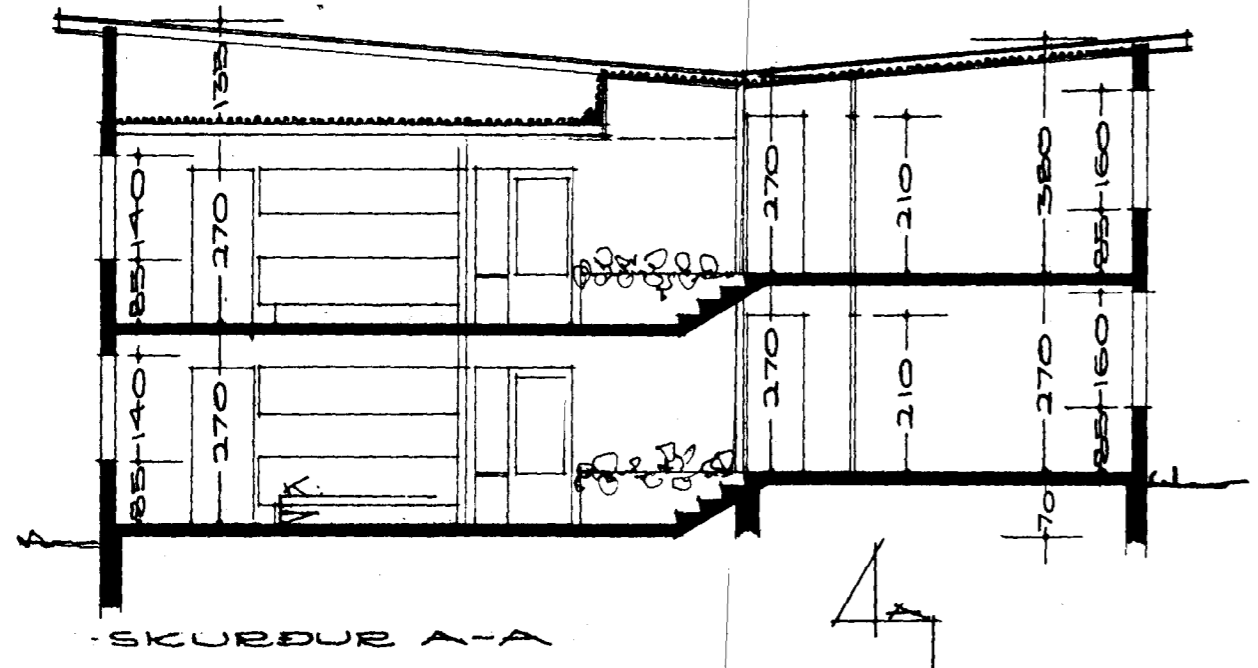

REYKJAVÍK Í FEBRUAR 1966

Þjótur E. Einarsson