


GRUNNMYND I. HÉÐAR.

ATA.  
EFNI OG FRÁGANGUR LAGNA SÉ Í SAMREMI  
VIÐ REGLUGERÐIR.

**MERKYVARI**

- SKV MÉRKIR SKOLVASKUR
- SPV SJÁLVIK PVOTTAVÉL
- HRB HREINSTRUNNUR
- GK GÓLFKÓPI
- BK BAÐKAR
- VS VATNSSALÆRNI
- HL HANDLAUG
- EV ELDHÚSVASKUR
- GN GÖLFNIDURFALL
- F FALLEPÍPA
- D ÞAKNIDURFALL
- S SVALARNIDURFALL

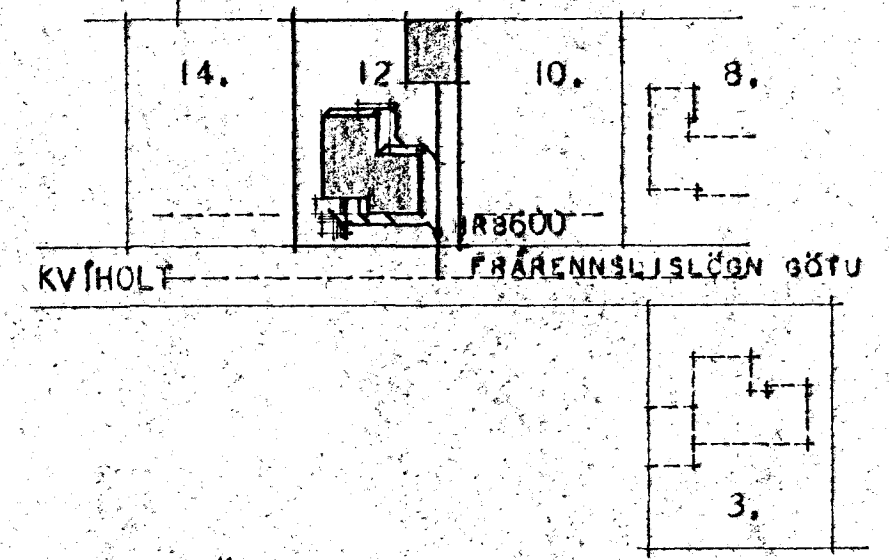

AFSTÖU MYND

KVÍHOLT 12	HAFNARFIRÐI
FRÆRENNSLISLAGNIR:	TVÍBÝLISHÚS
GRUNNMYND I. HÉÐAR OG BOTNLAGNA MÁL 1:50	
AFSTÖU MYND MÁL 1:1000	BLAÐ NR. I
	APRÍL 1966

*Björgvin R. Þjarnarson*