



Samþykkt á fundi bygginga-  
nefndar þ. 24.6. 1964

BYGGINGAFULLTRÚINN  
I HAFNARFIRDI

*Jón Bergsson*

forvarður Magnússon  
*Jón Hannar*  
*Elín Sigurðsdóttir*

AFSTÖÐUMYND M. 1:500  
FLATARMÁL HÚSS: 134,160 M<sup>2</sup>

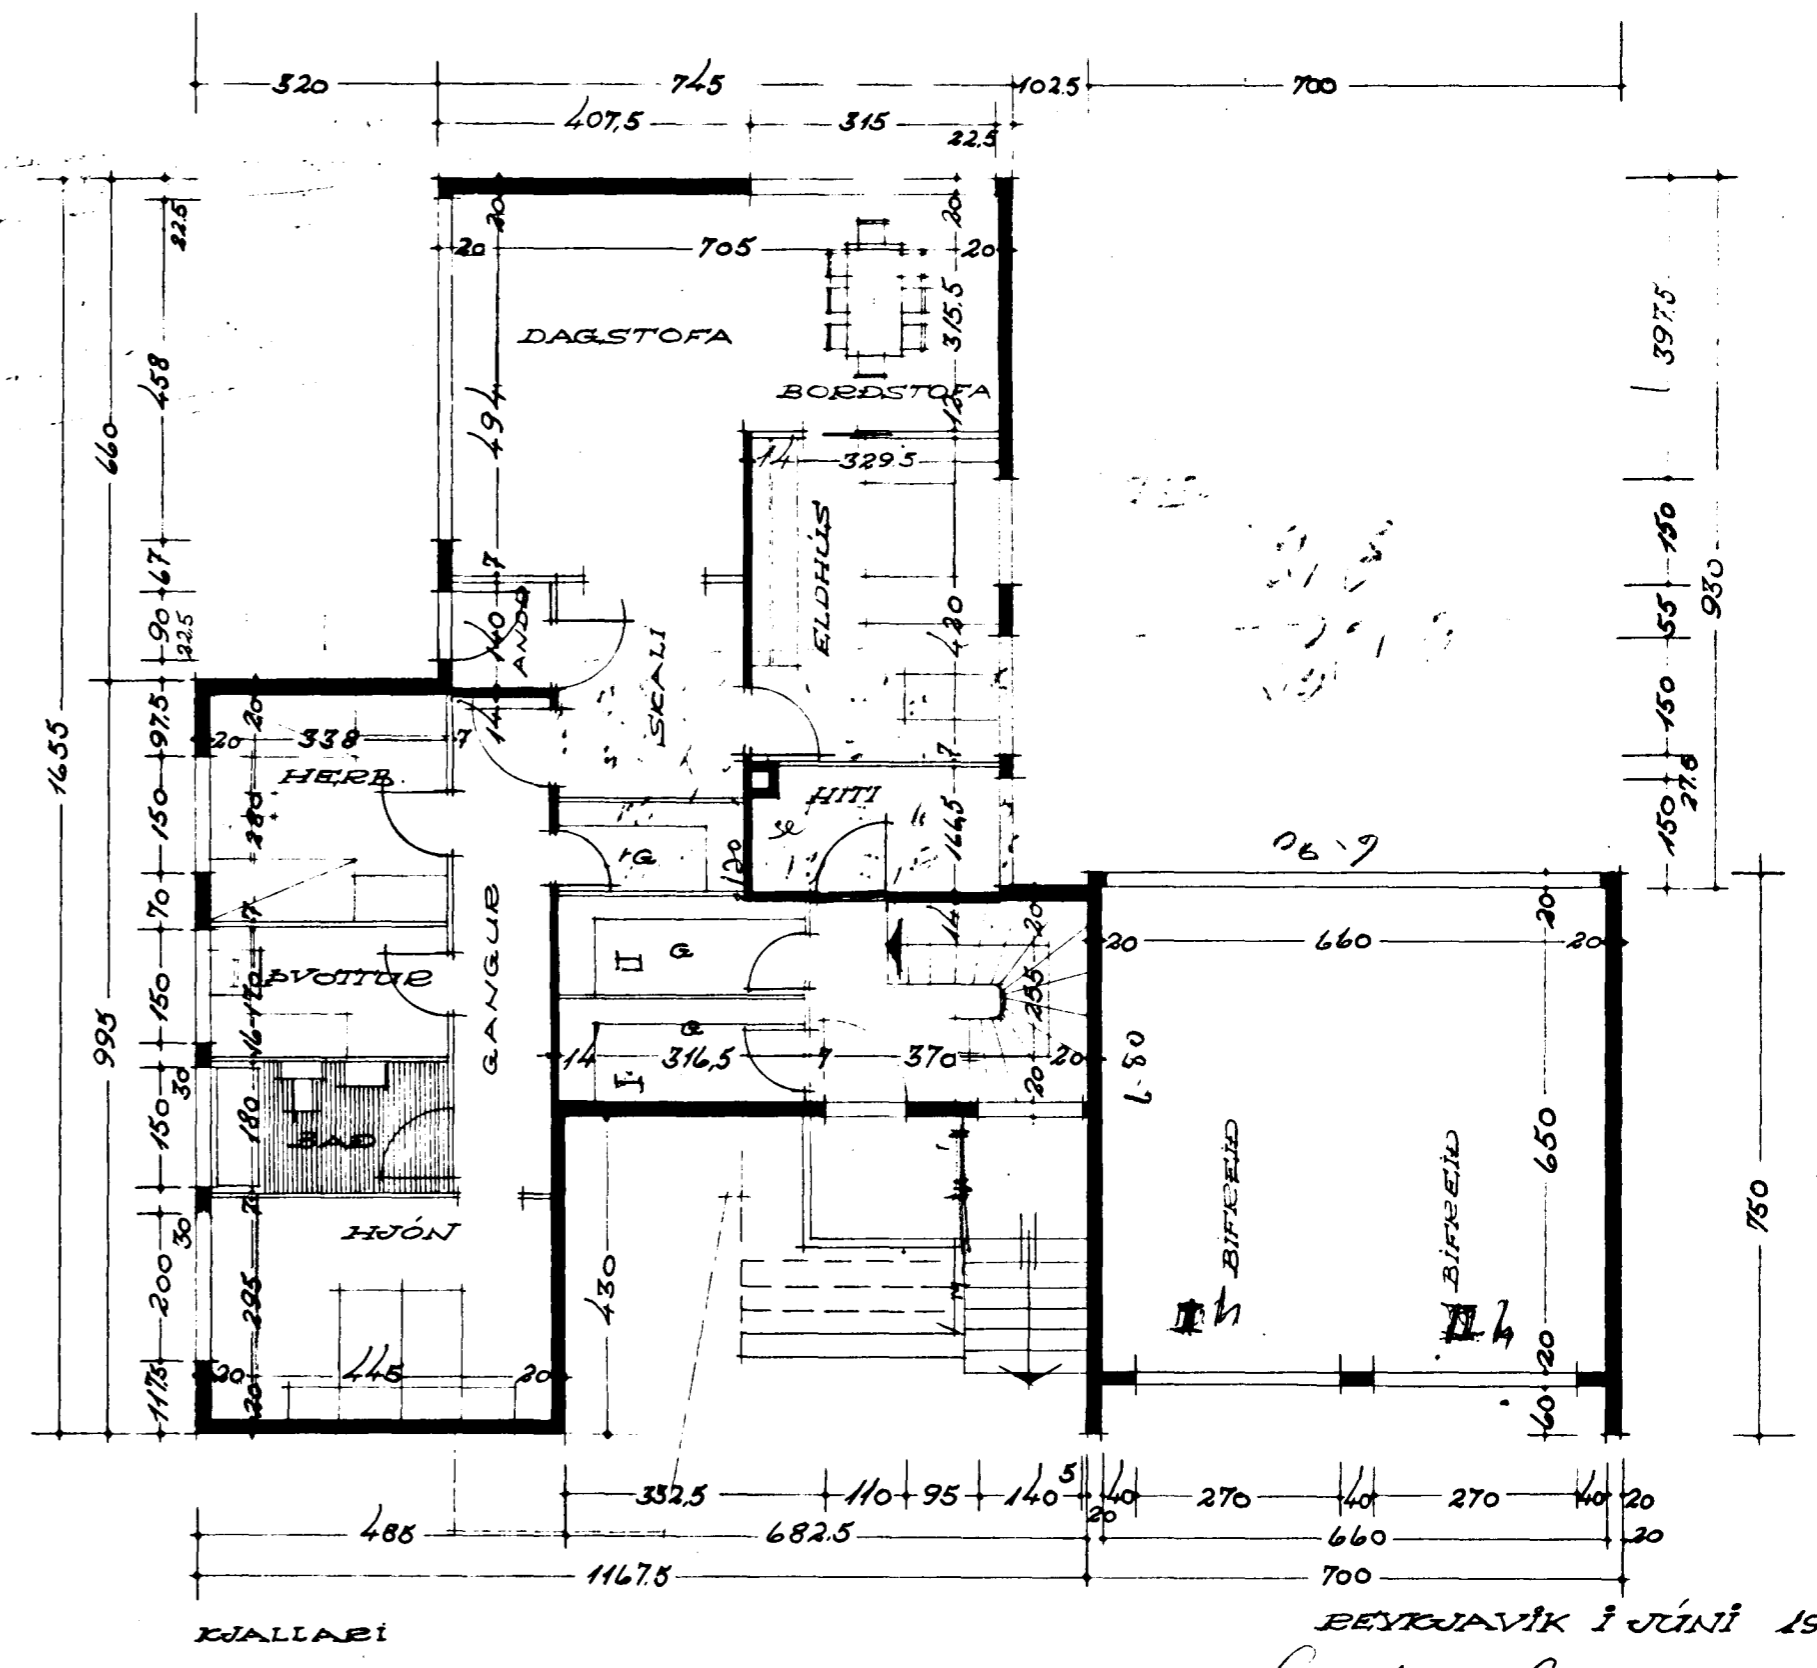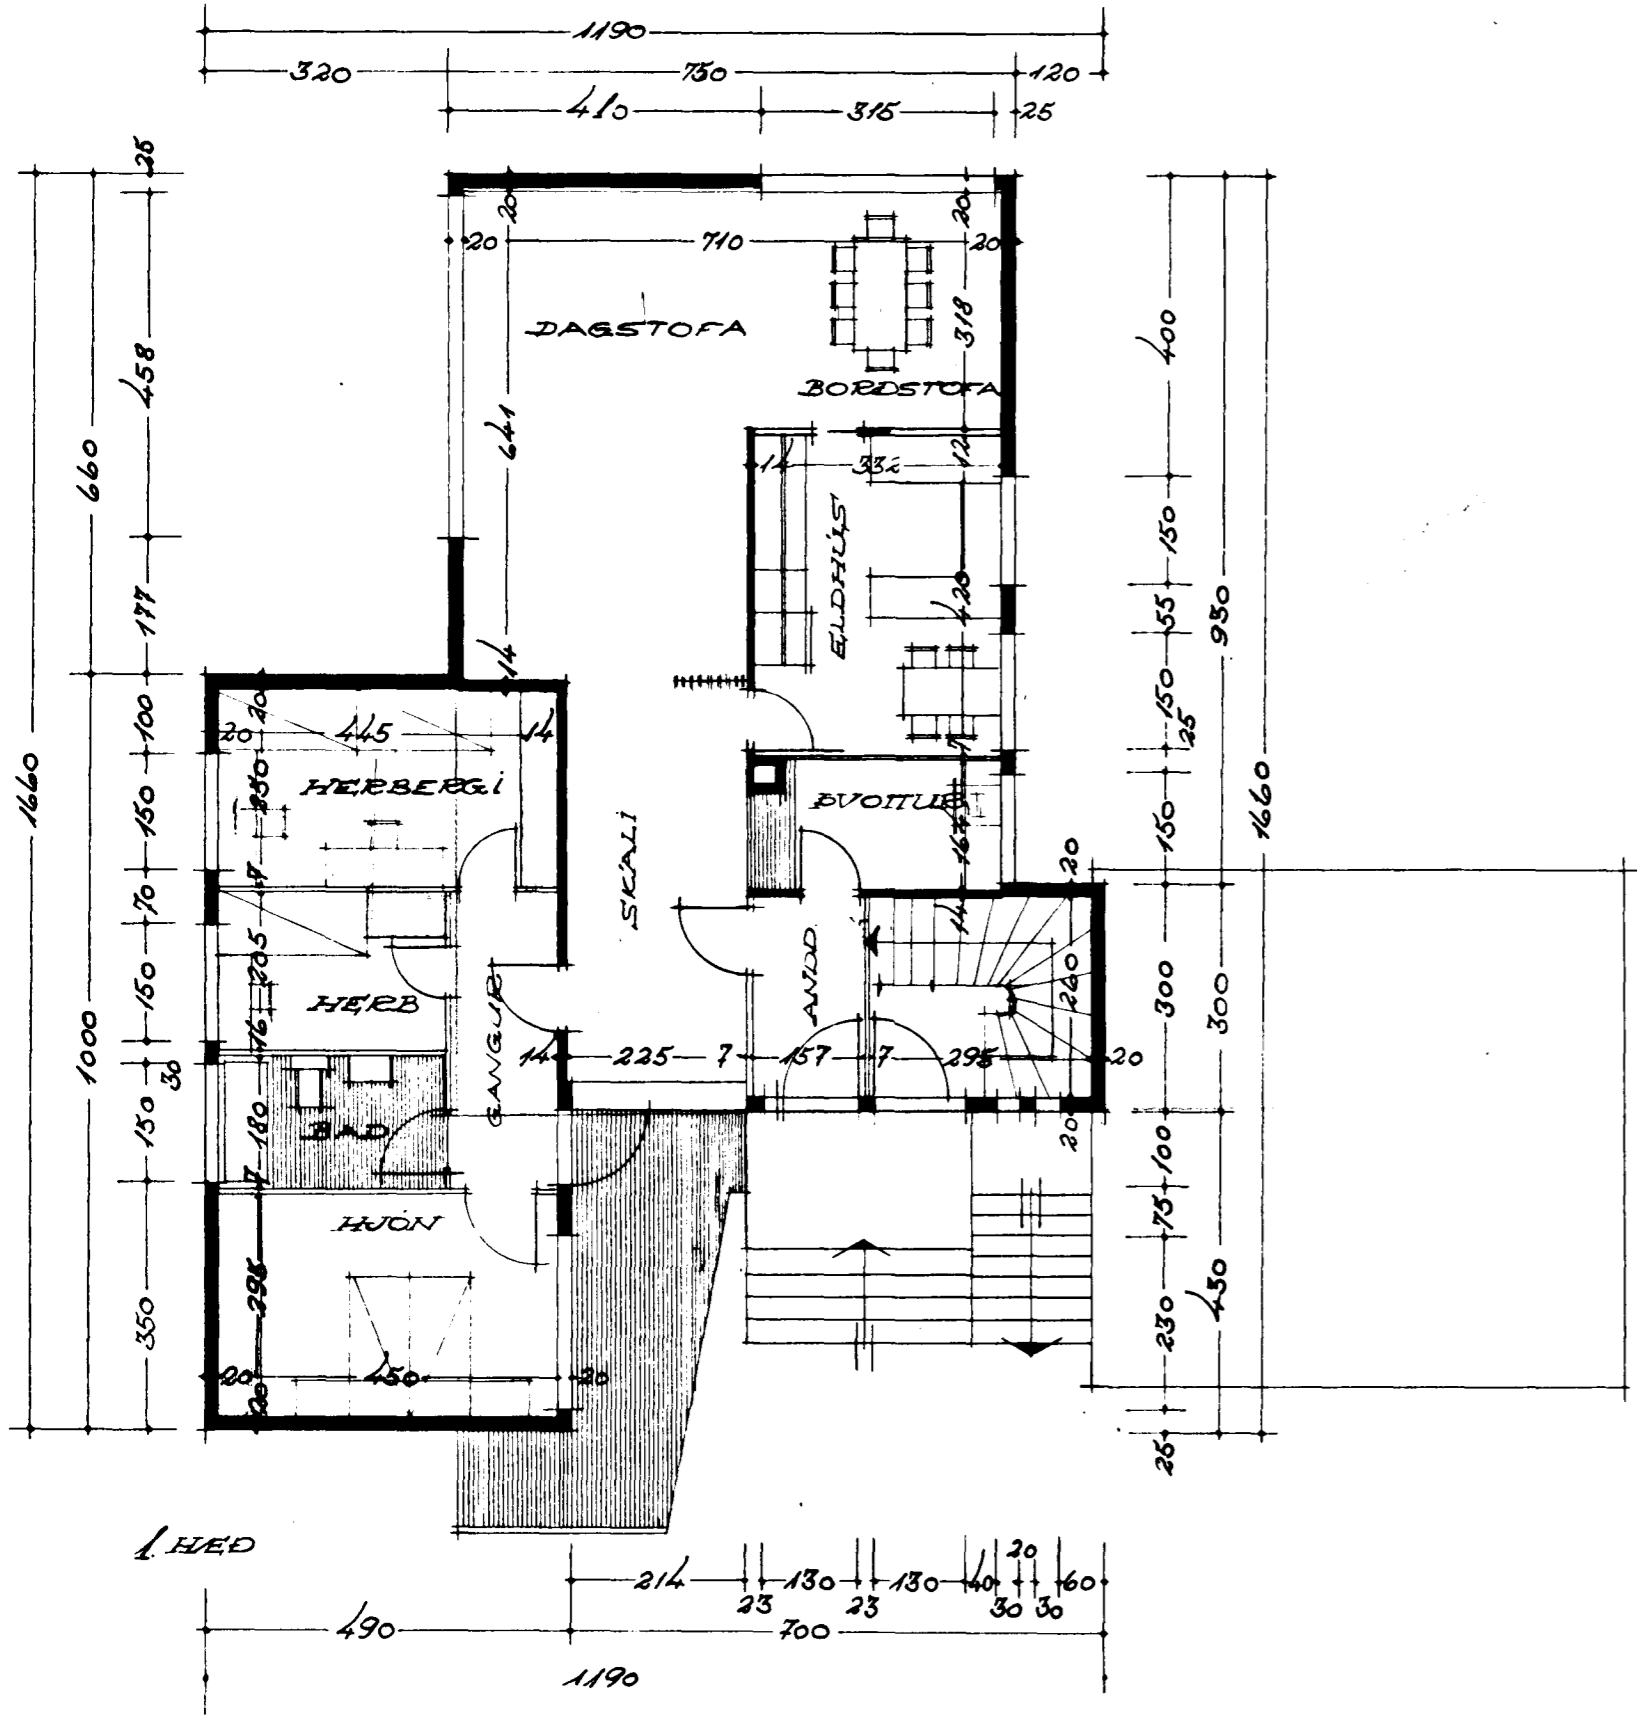

BEYGGJAVÍK 3 JÚNÍ 1964

*Ólafur Sveinsson*