

Samþykkt á fundi bygginga-
nefndar þ. 24.6. 1964


BYGGINGAFULLTRÚINN
I HAFNARARÐI

Jón Bergsson

Konradur Magnússon

Jón Skarvén

Erna Kjartan

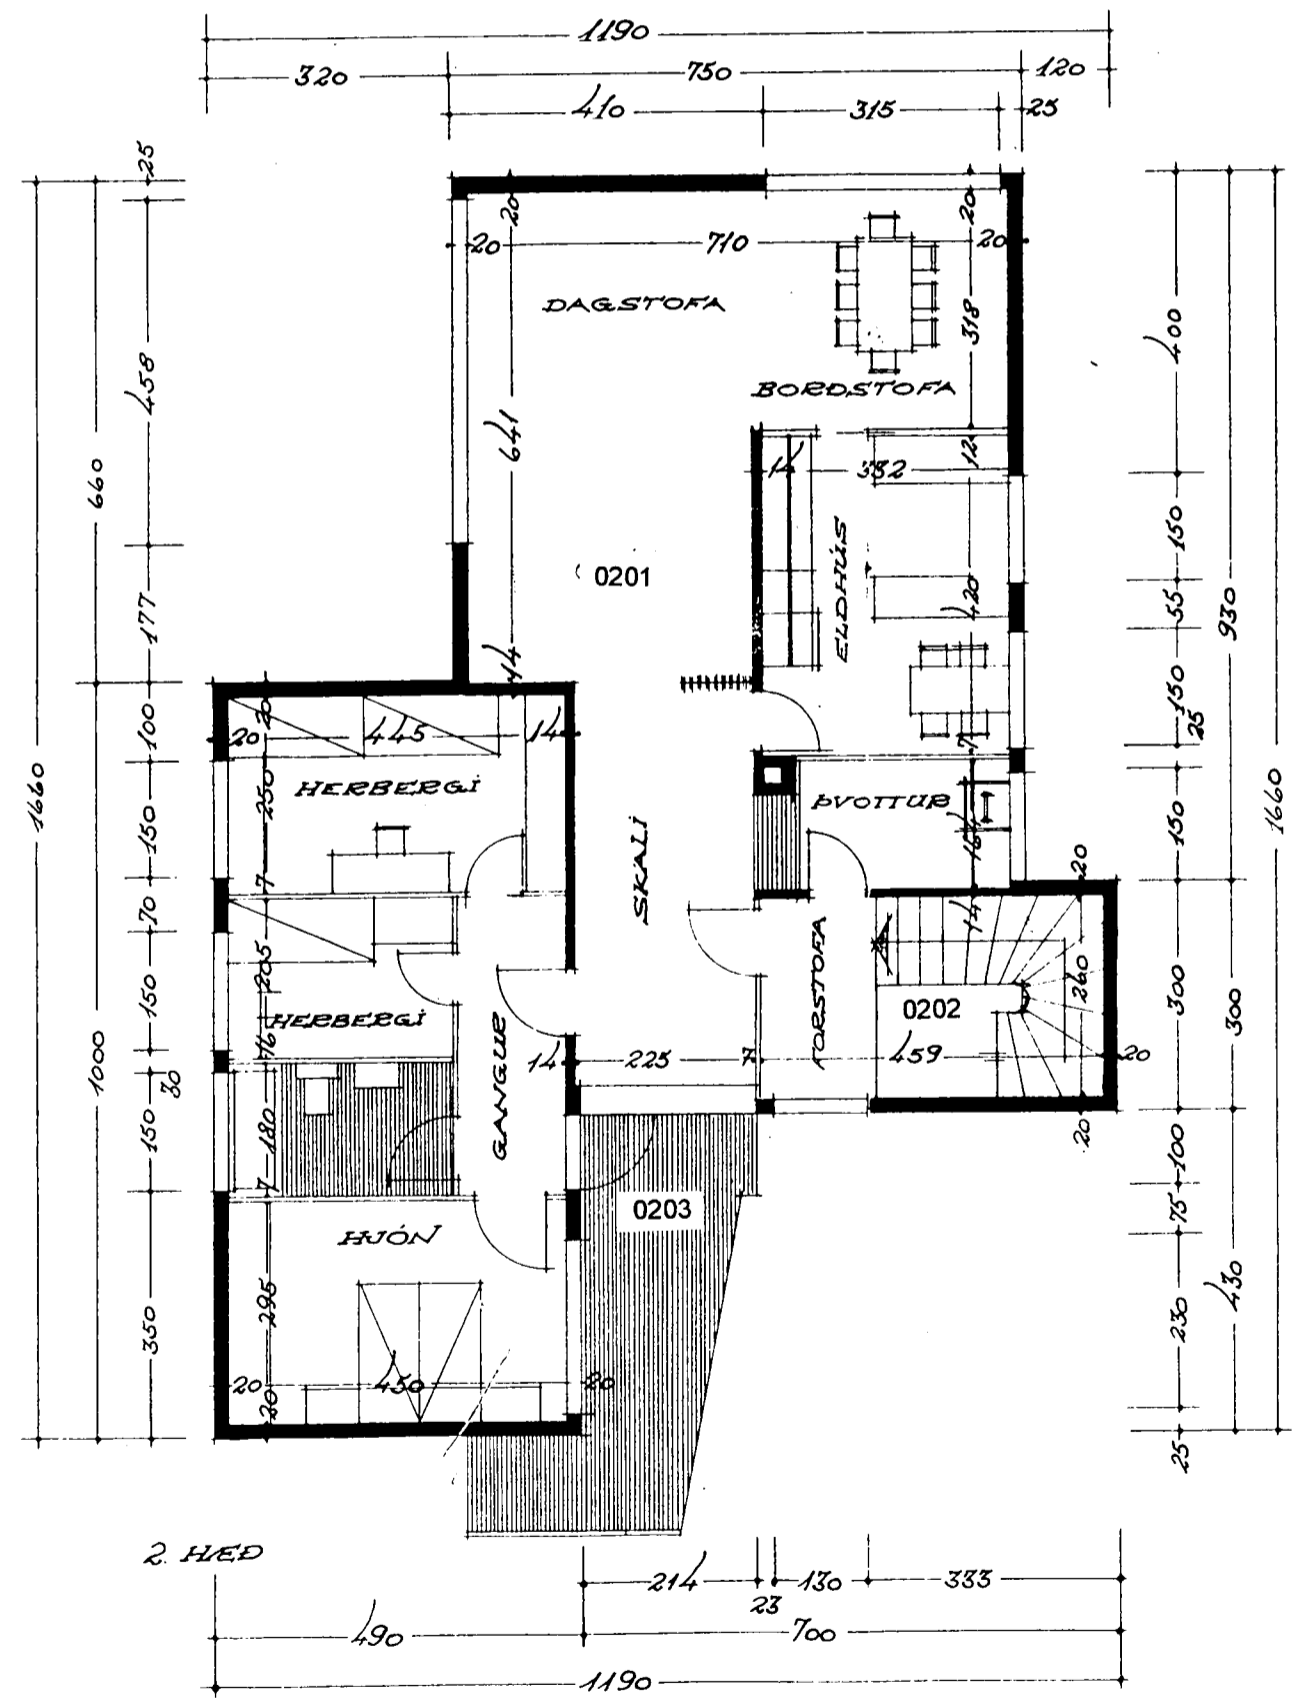

REYKJAVÍK í JÚNÍ 1964
Jóhann Sveinsson