



Samþykkt 6 fundi bygginga-
nefndar þ. 11. 8. 1965


BYGGINGAFULLTRÚINN
I HAFNARFIRÐI
Stjórnið

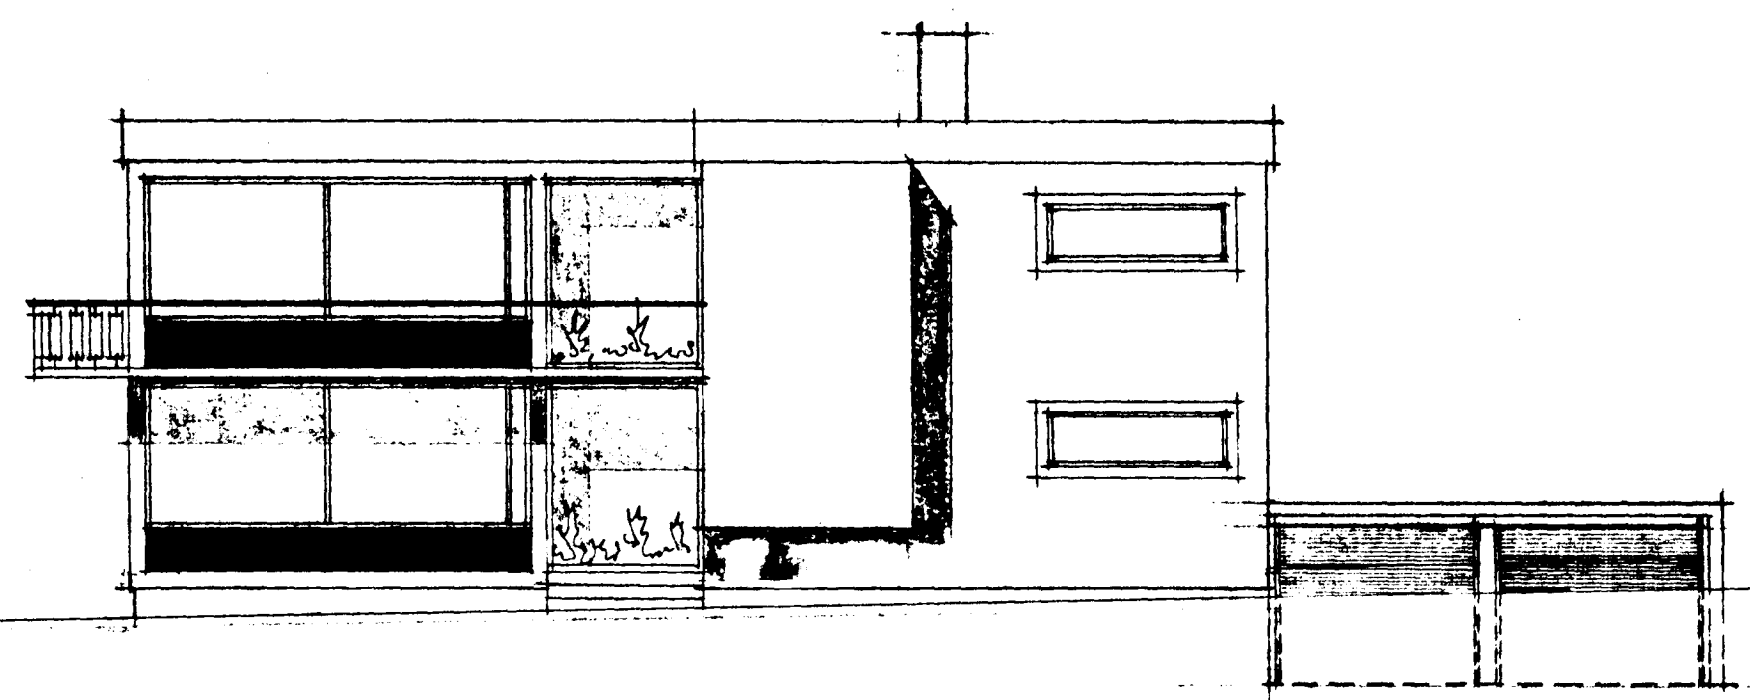


SUD-VESTUR

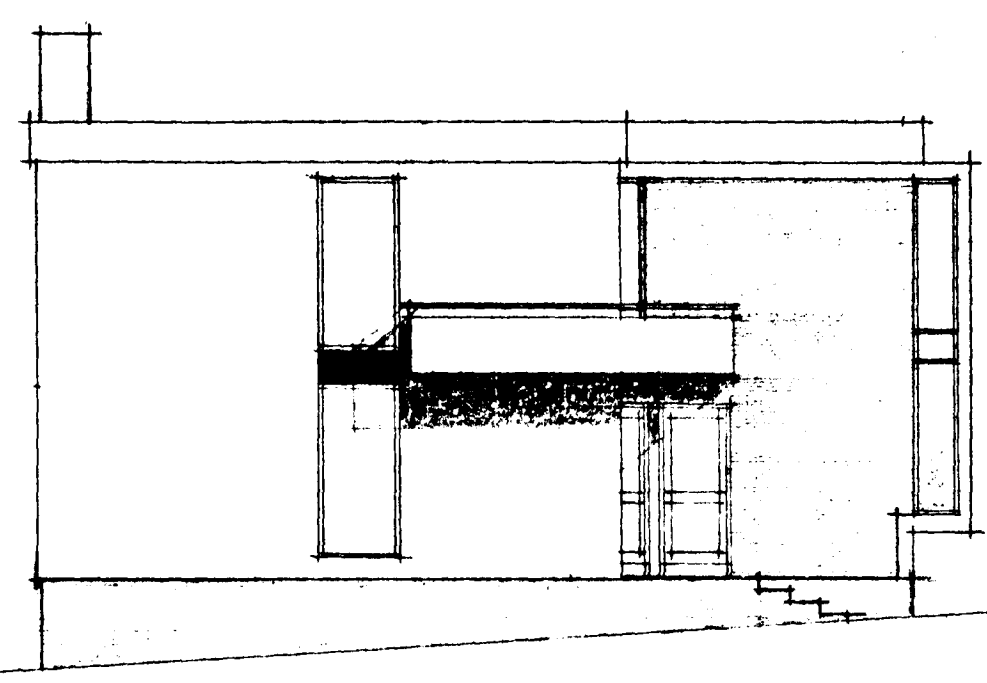

NORD-VESTUR

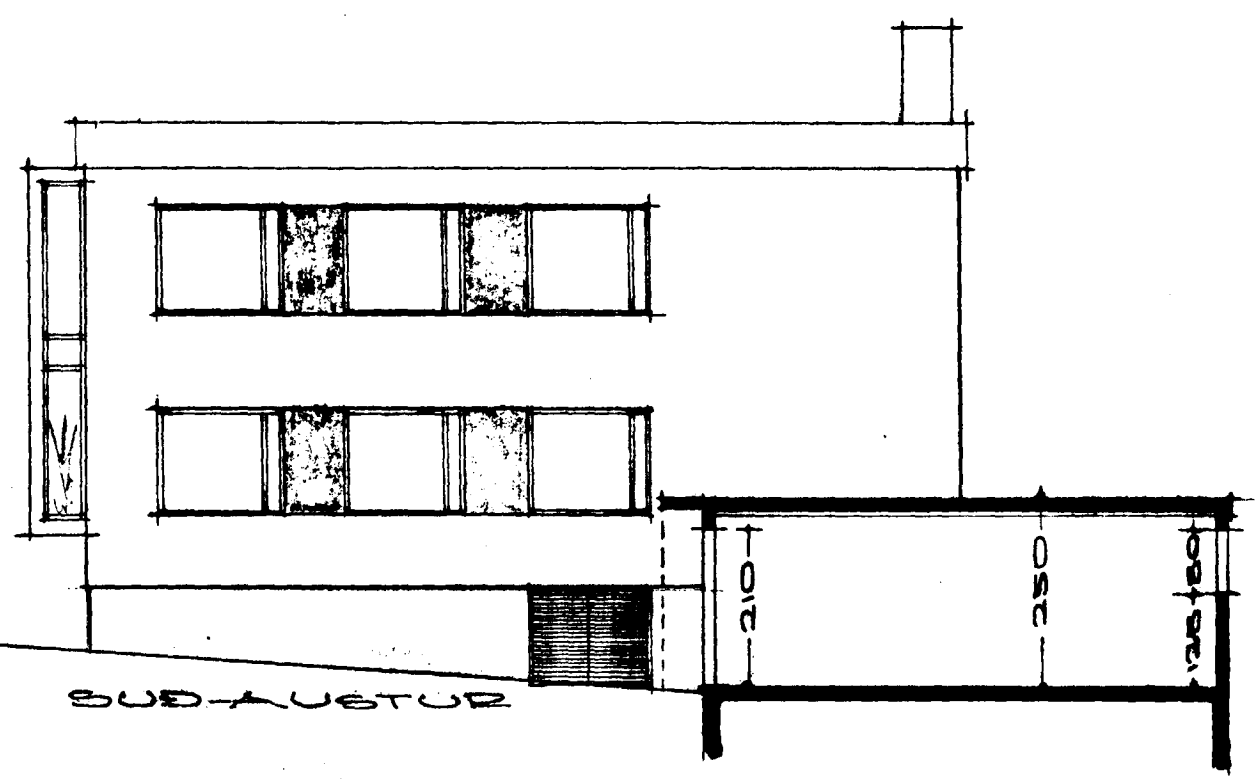

SUD-AUSTUR

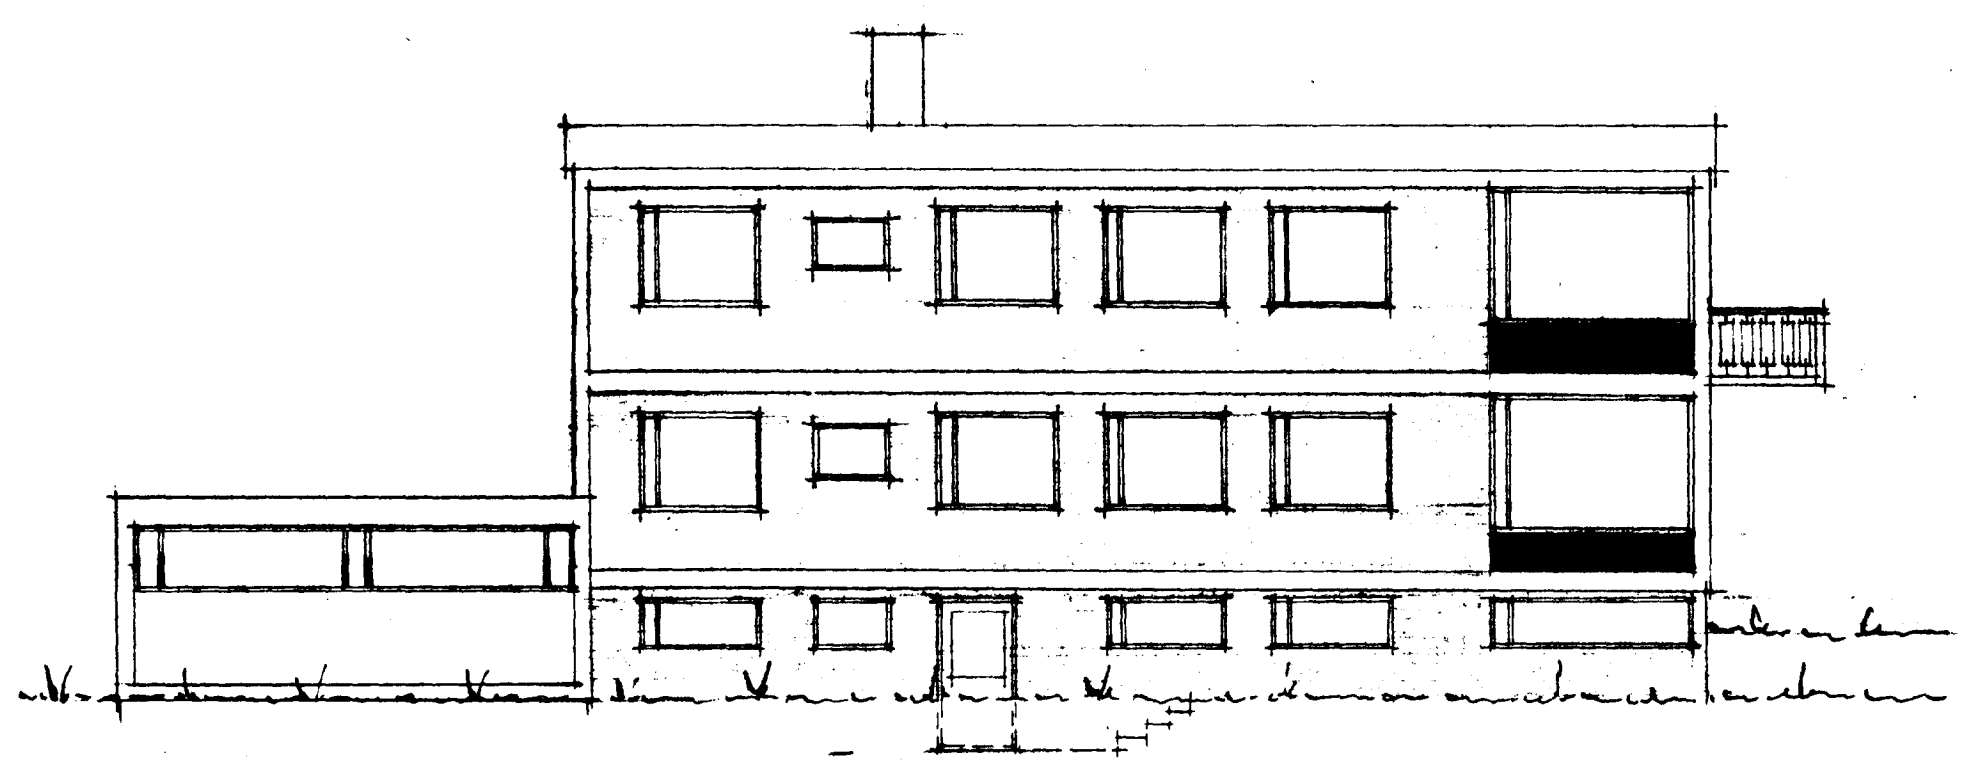

NORD-AUSTUR

REYKJAVIK I JULI 1965

Stjórnið