


Grunnmynd vatnslagnar, 1. hæð 1:50

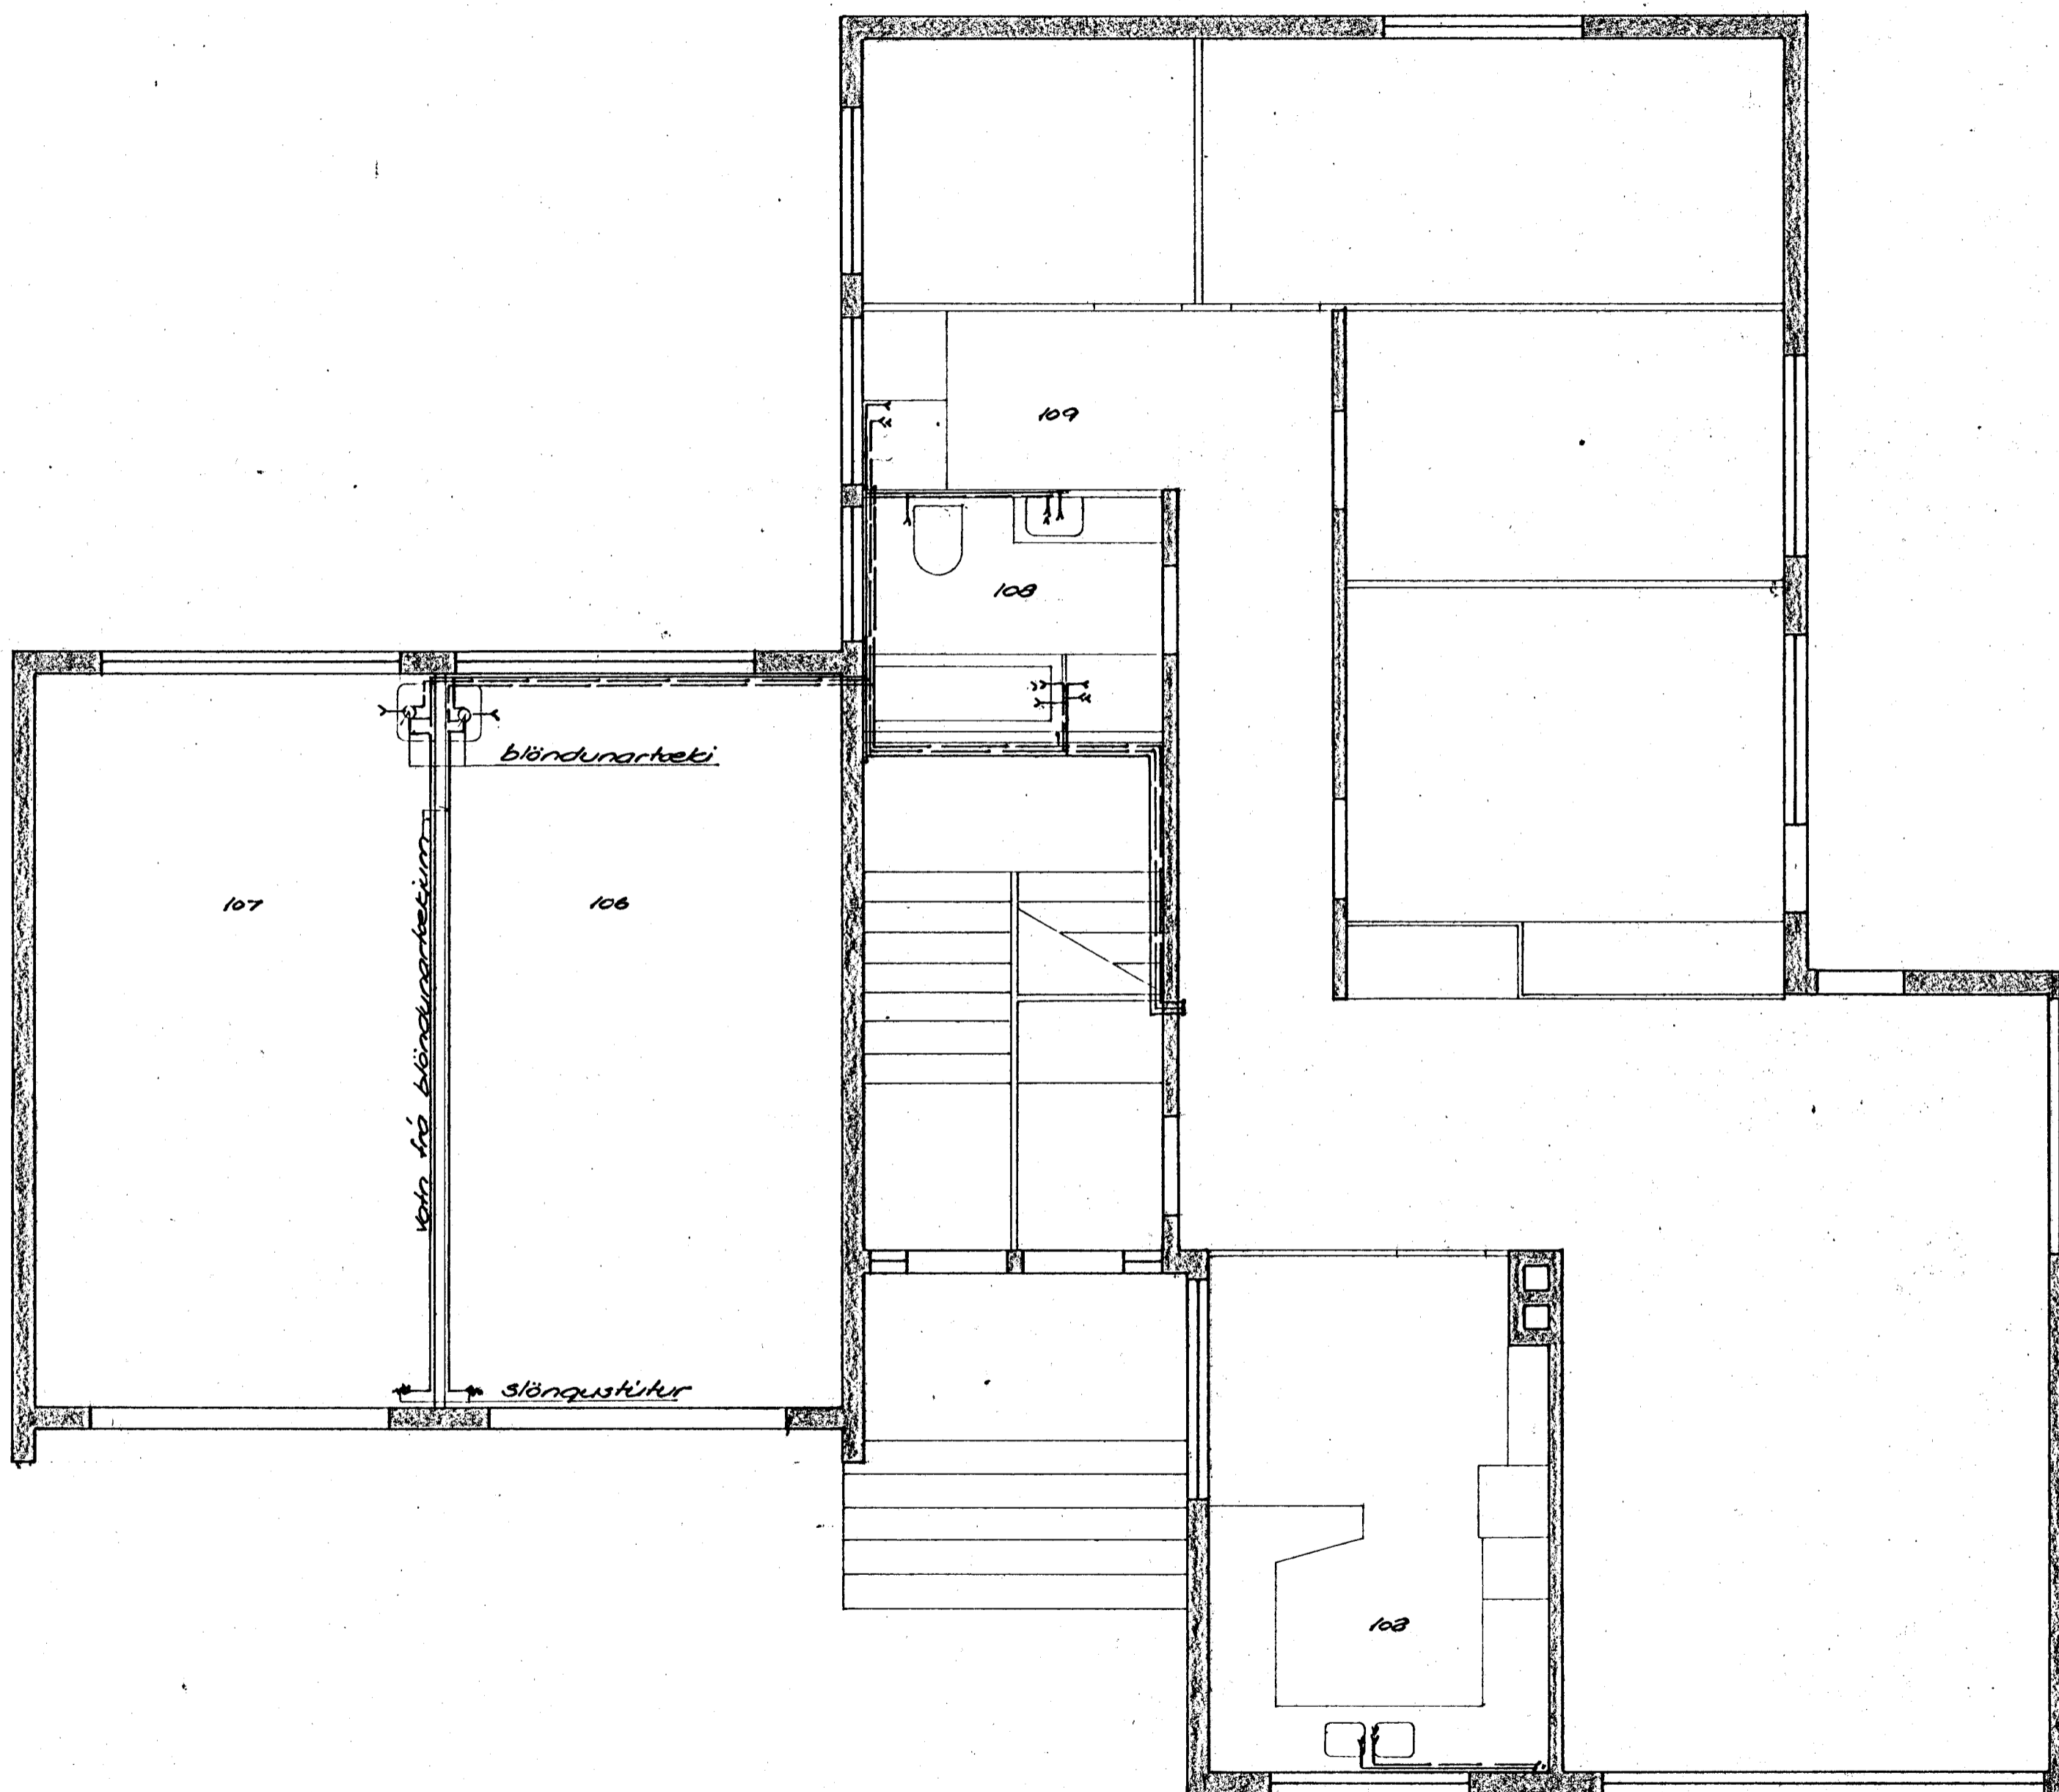

| | | |
|------------------|--|------|
| | Sveinn Tórti Sveinsson verkfæðingur | |
| | <u>Kvíholt 4</u> | |
| Reikn: | Vatnslagn. | 1:50 |
| Teikn: 19ka & r. | Grunnmynd 1. hæðar | |
| Höfnartýðingur | | 6 |