


Grunnmynd hitalaagna 1. hæð 1:50

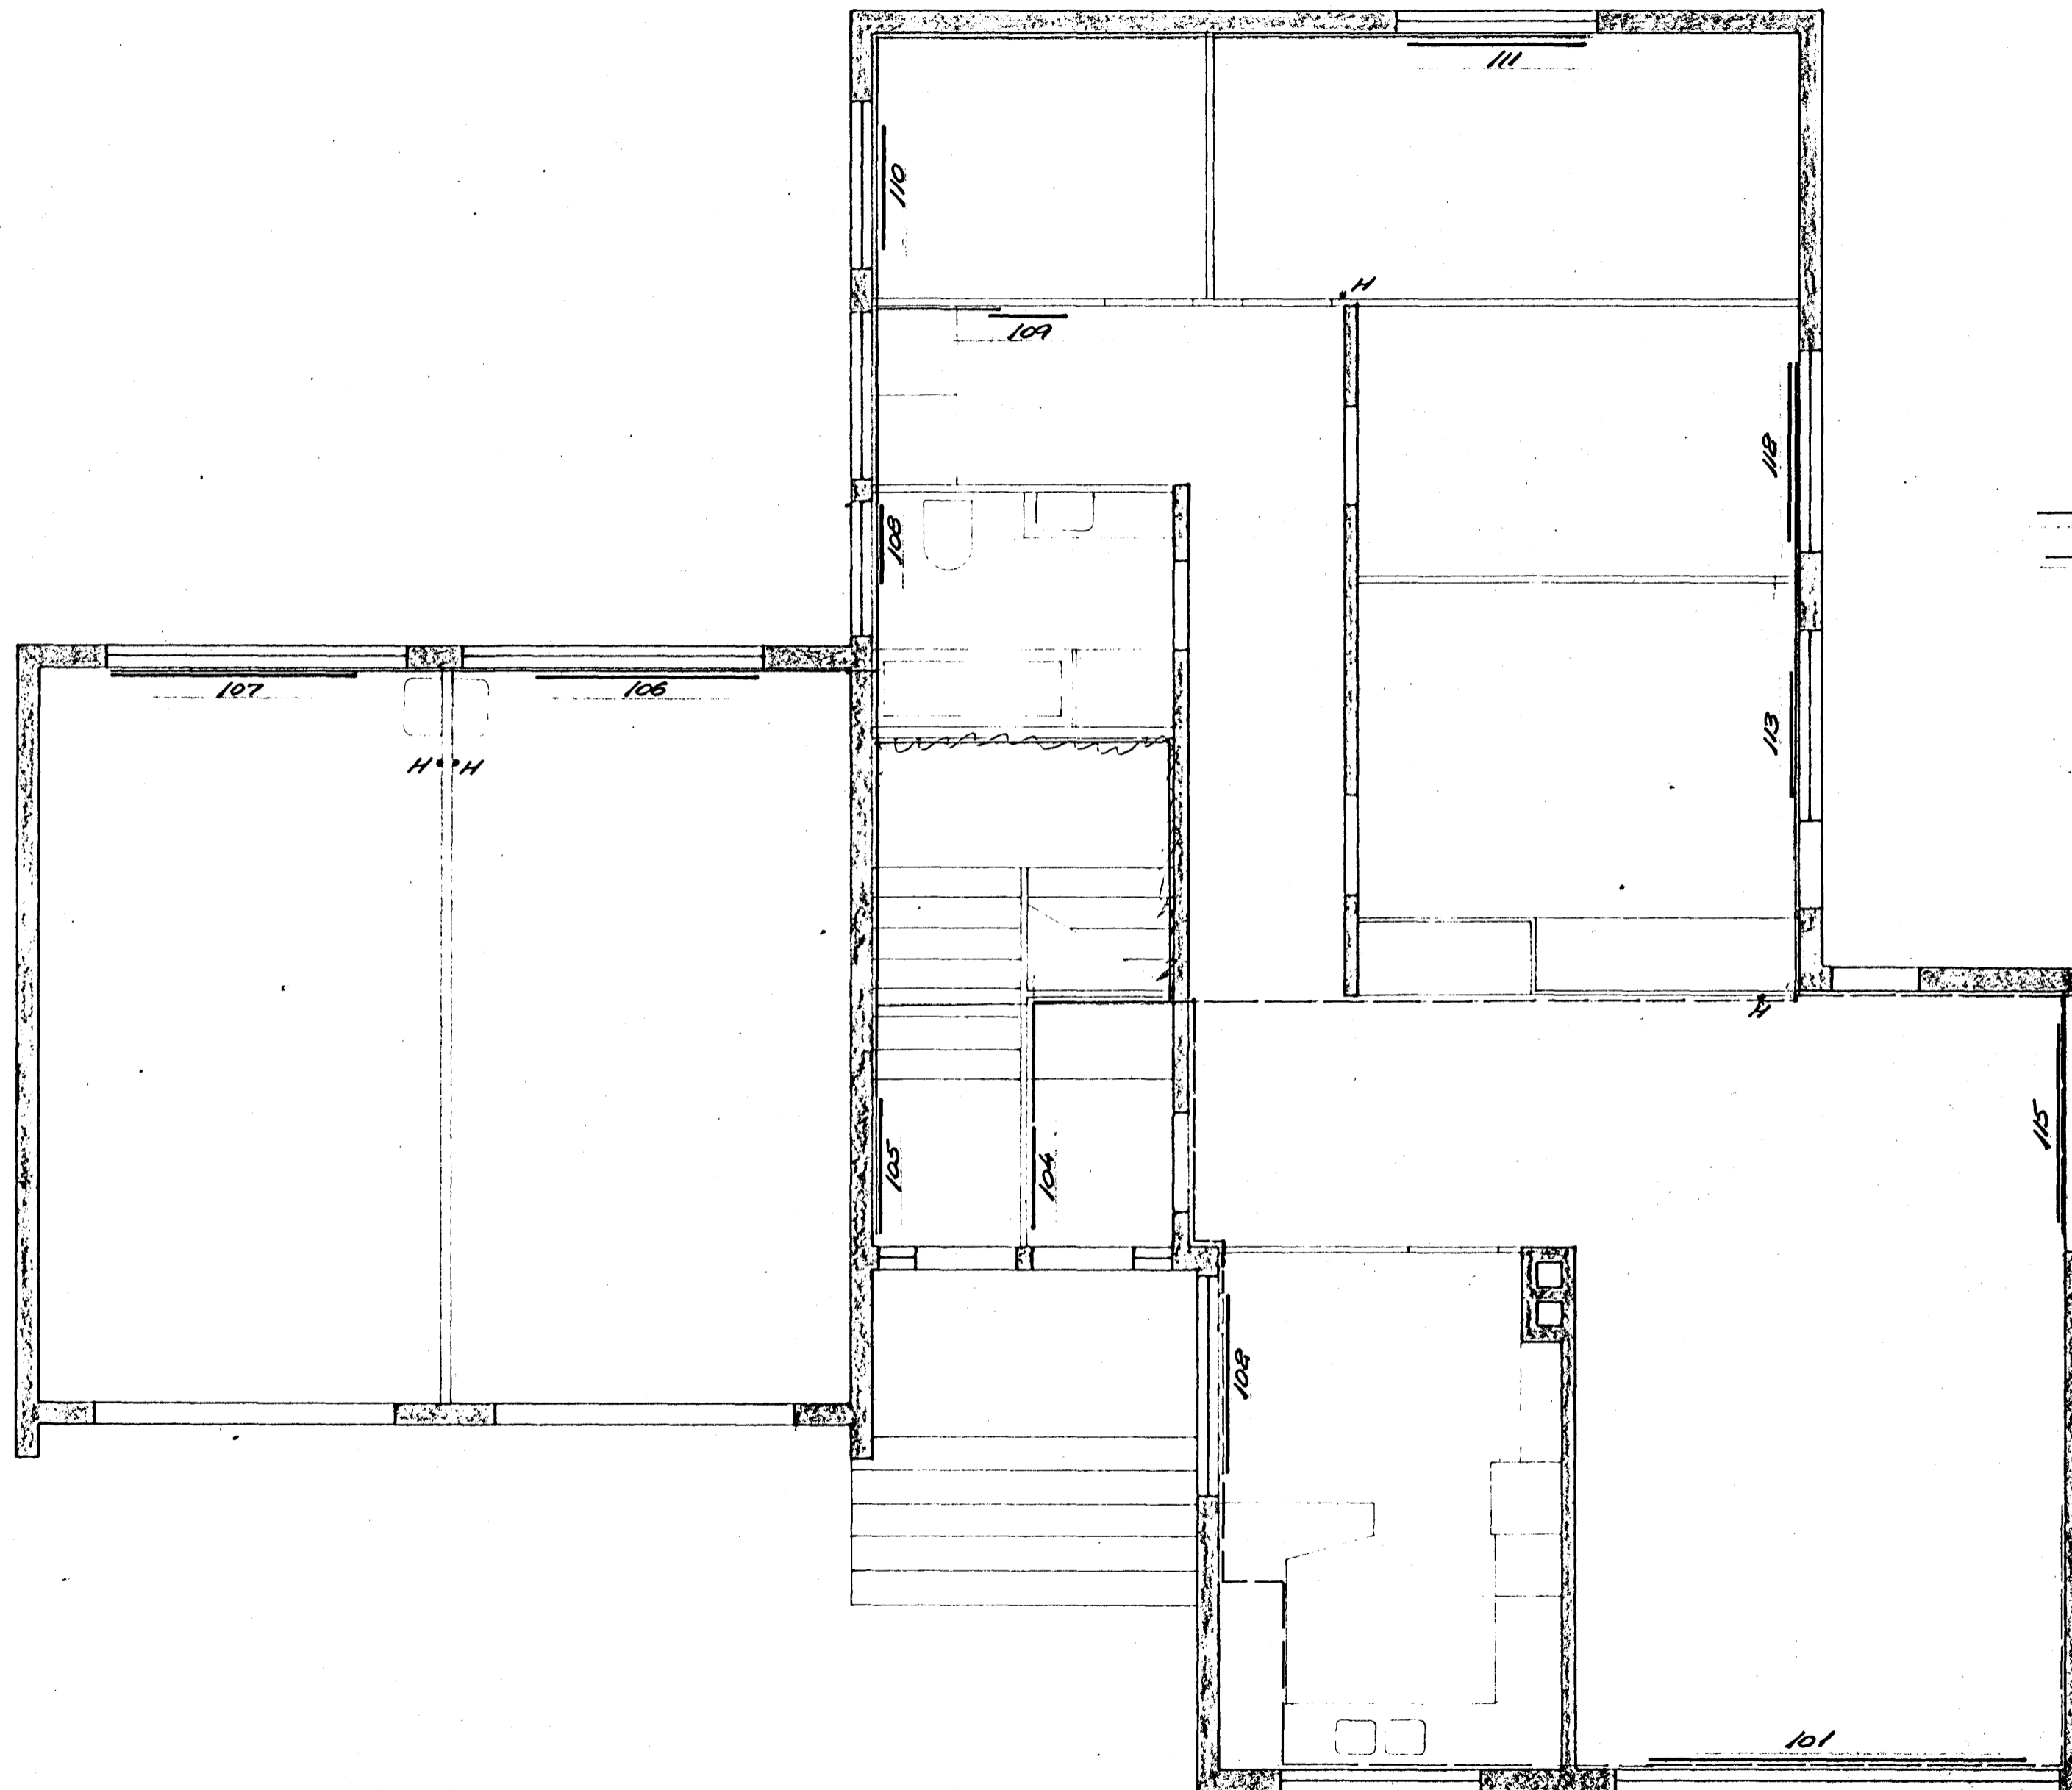

— laqir i raufum eða vegginnarun.
 - - - laqir undir lofti i kjallara.

	Sveinn Torfi Sveinsson verkfæðingur	
	<u>Kvitholt 4</u>	
Reikn. Mæst.	Hitalaagn.	1:50
Teikn. Mæst.	Grunnmynd 1. hæðar Stöðsetningar afna og laqna	
Hafnarfjörður		10