


Frárennsliskerfi: Grunnmynd 1. hæðar 1:50

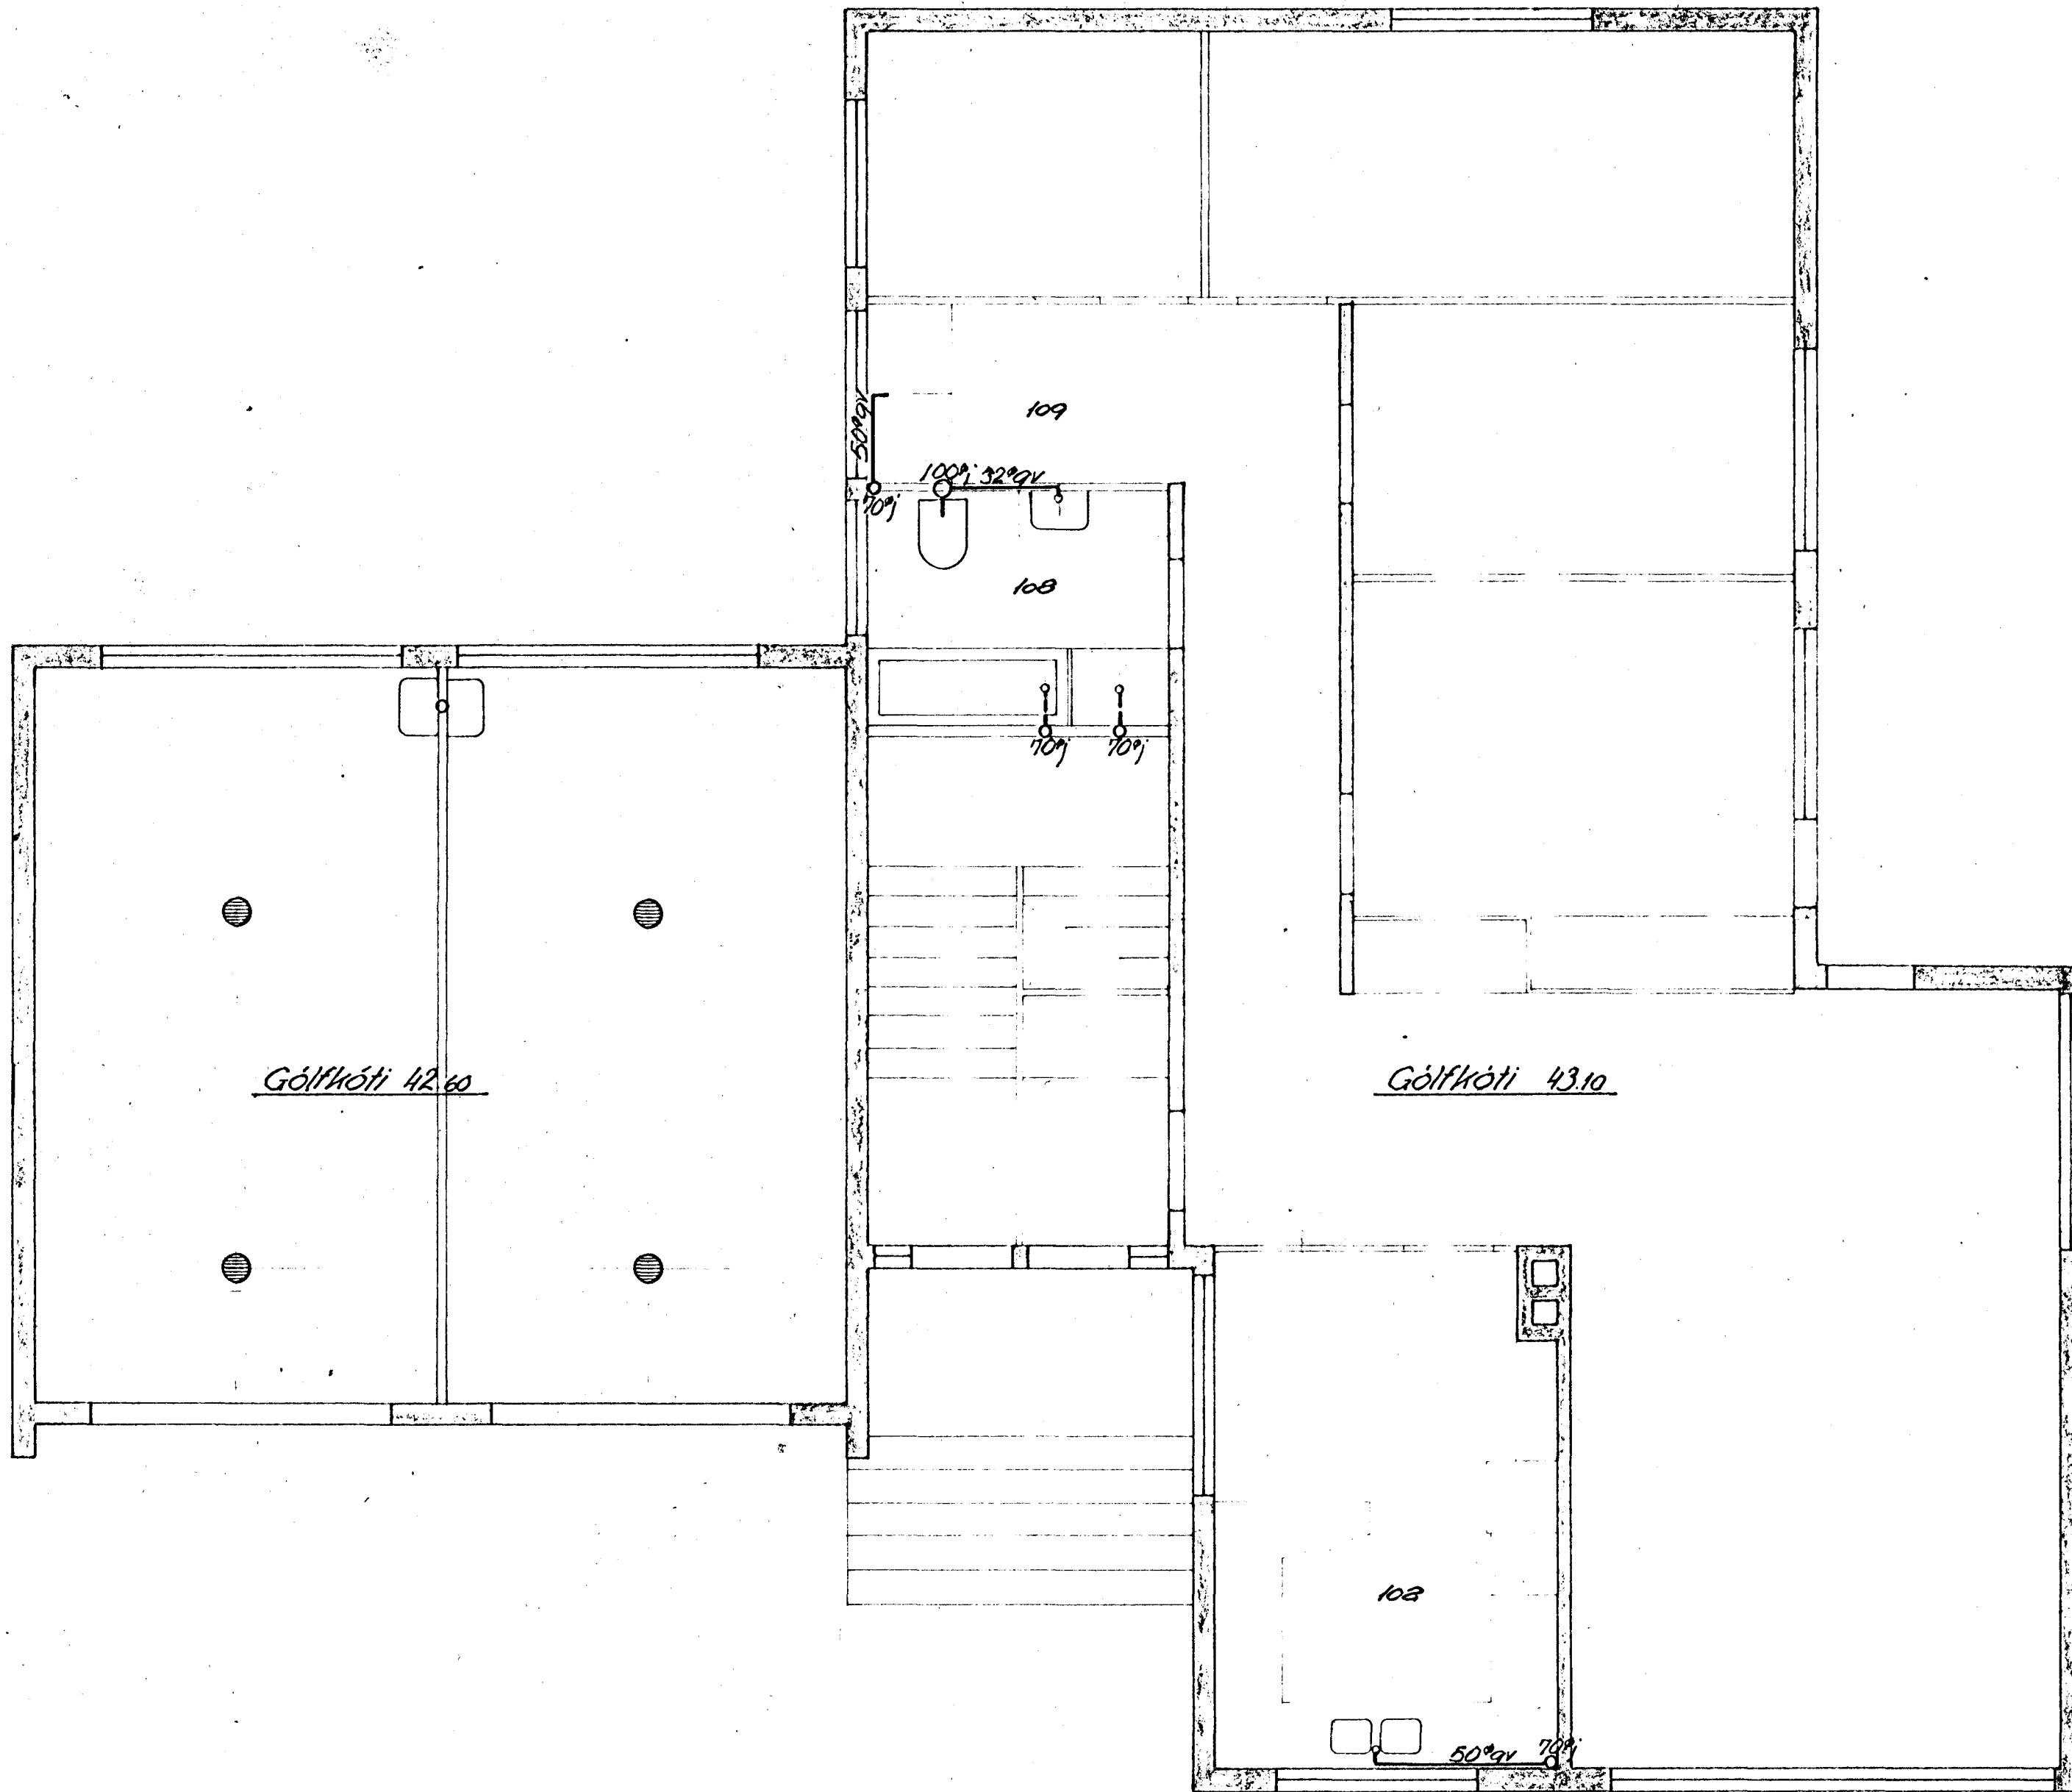

	Sveinn Tórti Sveinsson verkfræðingur	
	<u>Kvítholt 4</u>	
Reikn: 9/87 J.E.	Frárennsliskerfi	1:50
Teikn: 9/87 J.E.	Grunnmynd 1. hæðar	
Hafnarfjörður		2