


Frórennsliskerfi: Grunnmynd 2. hæðar 1:50

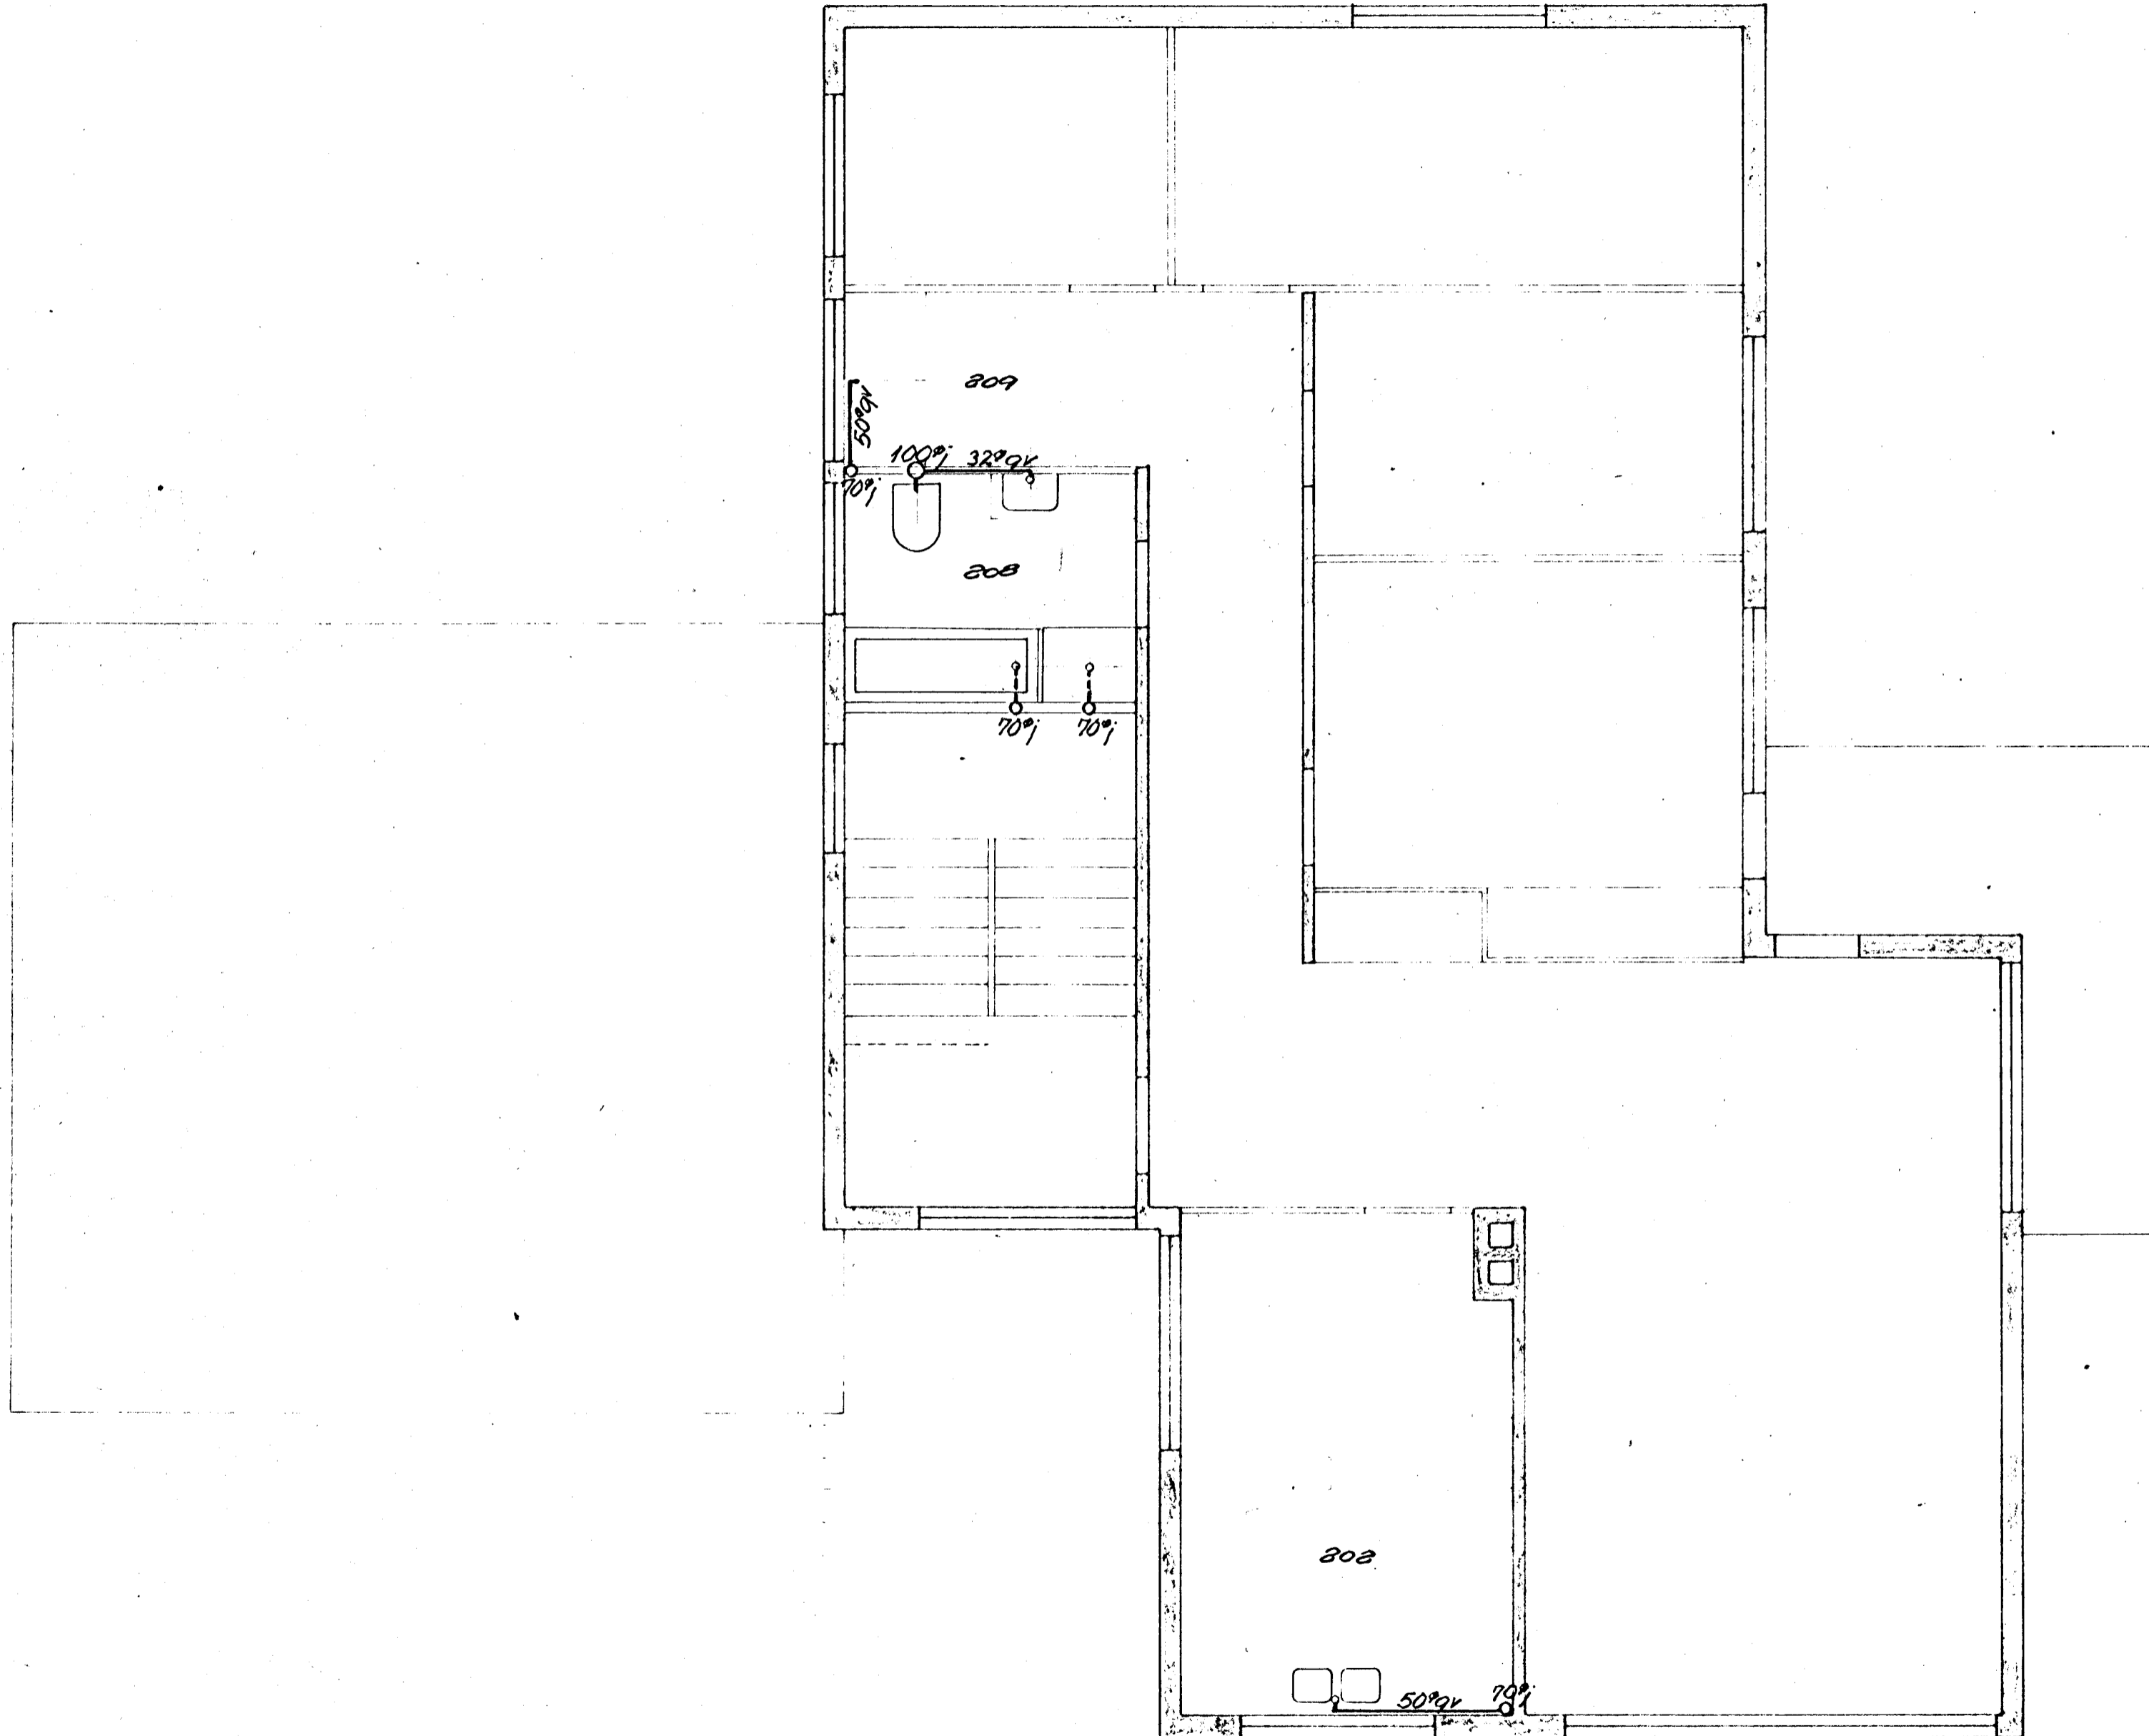

Sveinn Tórfi Sveinsson verkfræðingur		
Kvíholt 4		
Reikn: 4/87 J.E.	Frórennsliskerfi	
Tekn: 4/87 J.E.	Grunnmynd 2. hæðar	1:50
Hafnarfjörður		3