


SKAMSTRAFANIR OG LÍKAN

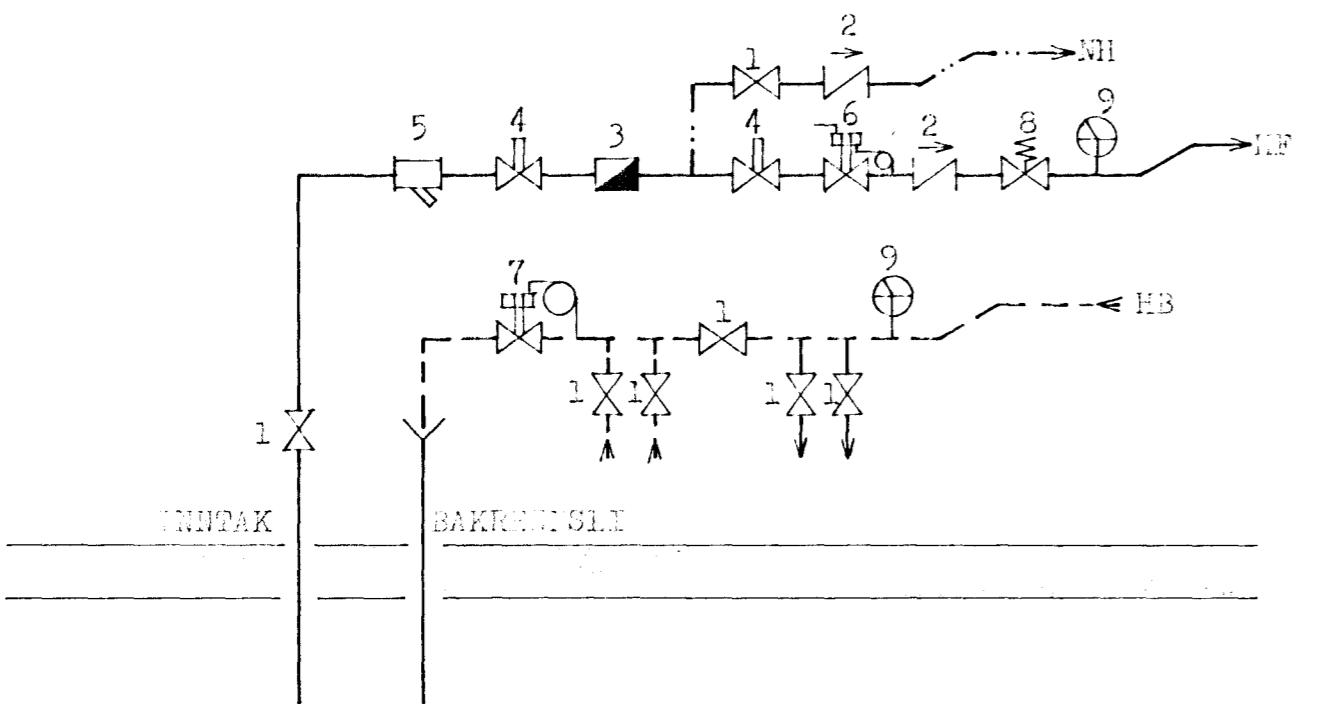

S K S R I N G A R

HEDRA MAGNIK:

ERKÄNG (UM.)	KÖLCK:	3"	PLASCHEN, RÖD
	FRÖVÄGEL, SÄGYPTEK:	4"	PLASCHEN, RÖD
	TILBURK:	6"	SILVER
	GLUGGAN:	TVÖFALT	GÖR
	TRÄ, SÄGYPTE RÖDA	6"	STÄMPELL
	ÅRTA LOPP	6"	STÄMPELL

PIPUR OG OFNAR. MIESTÓRVAR - PIPUR SKULU VAFAR SVARTAR 16 PIPUR OG TILAST MED
REHVARJARALININGU.
PIPUR VID ÚTEVGIÐ SAUMI SÍNAGEST MED 20 MM. GUNNUFTRUNNUN,
EÐA ANLARI ELLIFGRUN JAHNGÖGN.
PIPUR SAM LEGGAST ÚTMAN VID EIKINHRUN SÍNAGEST MED
KUSSELFLIX HOLKUM EÐA ANLARI JAHNGÖGN.
PIPUR SKULU VAFAR MED TILSTVARI.
PIPUR SKULU AD JAHNAST FÍGGJA ÓM 10 CM. AD FRI FÍGGINGU SÓLFU.
GATA SKAL PESS AL SÍLÍNG ÞRÍASÍA HENDIÐI ÓKURU AFGURU.
A ÁLLA OFNA KOMI LOFSLÍNGA OG SÍLÍNGU. ÞÓR ALDREÐS
EN STJÓRNAST AF VATNSALTA MERKJU. - , VJU-10
ALMIÐ OFNAR TINGJAST ÓP STJÓRN, TINTINDA 4 10.
TÁGNIR SKAL TÍMFÍRÐI MED 6 KR/OFN.
ALLAR LÁCHIR SKULU VAFAR Ó SÍGÐAÐI VAFR HUGLUGAÐI.

VATNSLAGHLIR.
MIJUR OG TINNGI SKAI VIL A GALVANISKAER HELL, OG BILDELAER MED 20 MM GLASURKRAFIKULUM OG JEROM SATN VOLUR.
LAR SKAI VEEJA MED PLASTYAFI.
TINNGIVRANAR SKULU VERA VIL A FAF. 30 MM HOFNAVAR A
GÖRSLA STAKKA. ELLER VIL HESLOR. VIL INGOGSVALSHAFI.
MAGNAKERKIR SKAI PREGI OFAST ARI 8 MM/12.
MAGNIR UTANFOSS SKULU VIG AR I PROSTYAFI DIL.



Eijölfm
Valgassan

HAFNARFIRDI		KVISTABERG NR.13,	HAFNARFIRDI
		KALAGHEIND OG SKYRINGAR	
SKYR.	1987		