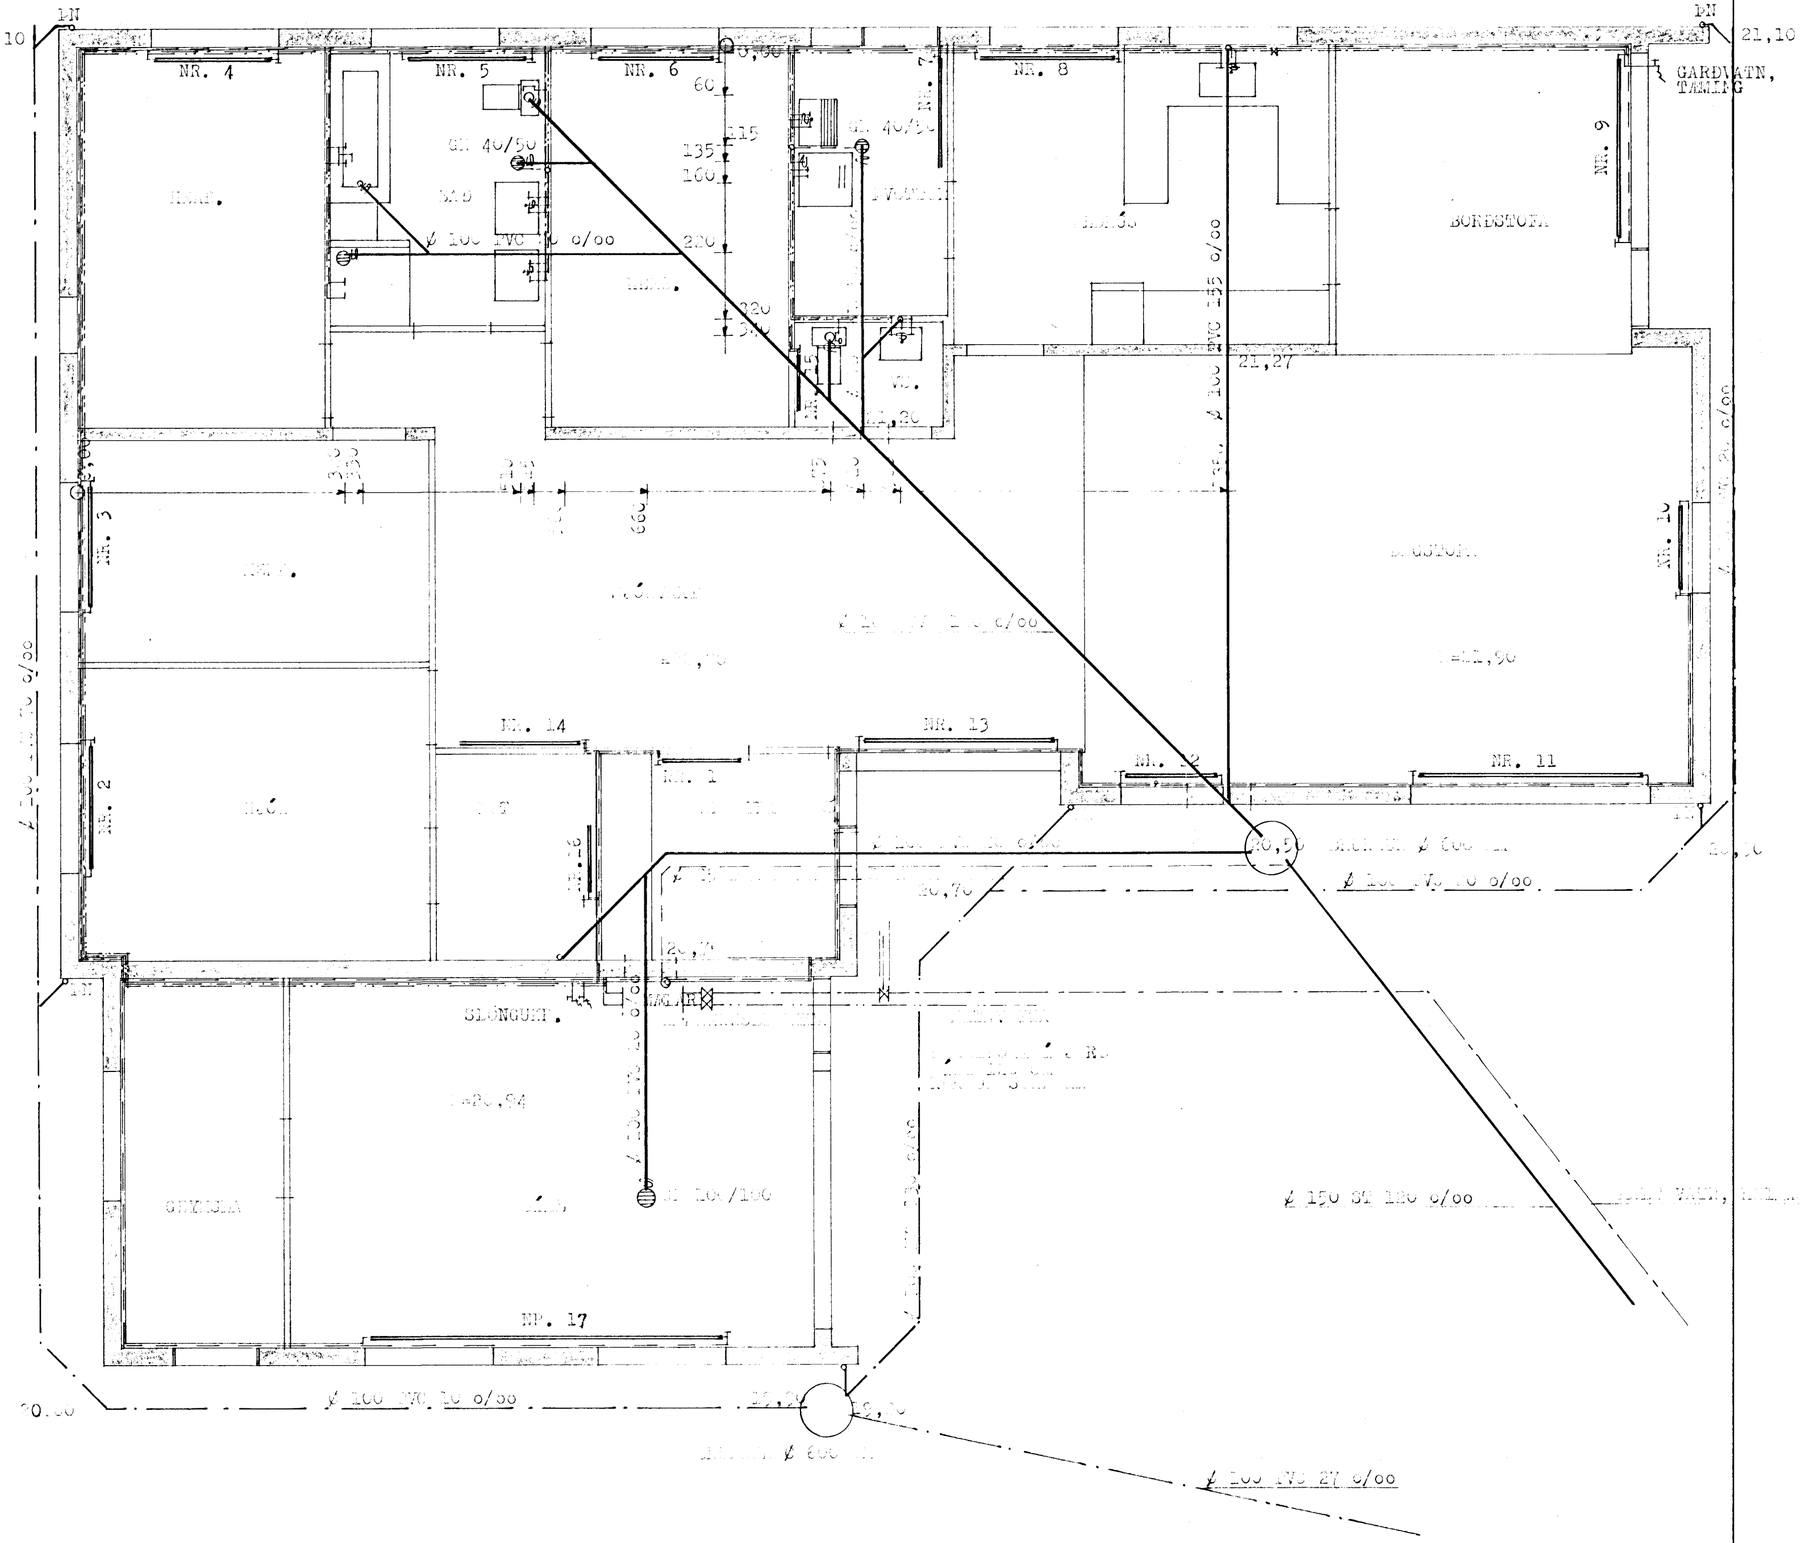

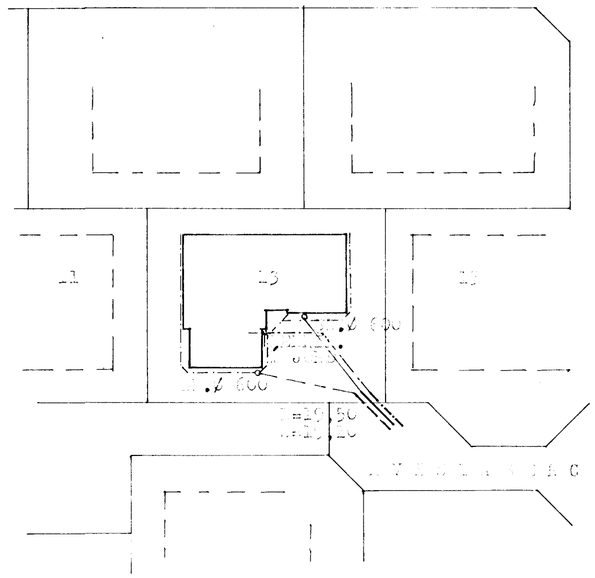

8. mars 1988

HAFNARFJARÐARBÆR
BYGGINGAFULLTRÚI

	1:50	
	1987	
	2	