OFNATAFLA.

OFN NR.	HITAÞÖRF KCAL / H	MESTA LENGD MM	MESTA HÆÐ MM	TENG-ING	ATHUGASEMD
101	750	1200	700	A - D	
102	1600	1500	600	C - B	
103	650	700	700	A - B	
104	350	600	600	A - B	
105	3300	4000	300	A - D	
106	1400	1600	600	A - D	
107	2100	2000	500	C - B	
108	700	700	700	A - B	
109	1000	2600	600	C - B	
110	1200	1400	600	C - B	
111	1200	1400	210	C - B	
112	1100	2300	600	C - B	
113	1000	1300	700	C - B	
114	3000	3300	700	A - D	

ÖFNASTÆRÐIR SKAL MIÐA VIÐ HITAVEITU Δt = °C.
ALLAR TENGINGAR AÐ OG FRÁ OFNUM ERU 10MM, NEMA ANNARS SÉ GETIÐ.

YFIRFARA SKAL MÁL Á BYGGINGASTAÐ ÁÐUR EN OFNAR ERU PANTAÐIR. MESTA HÆÐ Á OFNI ER HÆÐ FRÁ GÓLFI UPP Í GLUGGA AÐ FRÁDREGNUM 20 CM.
HAFA SKAL SAMRÁÐ VIÐ TÆKNIFRÆÐING OG ARKITEKT ÁÐUR EN GENGIÐ ER FRÁ ENDANLEGRI OFNAPÖNTUN.

TENGIMYND MÆLAGR. HITAVEITU.

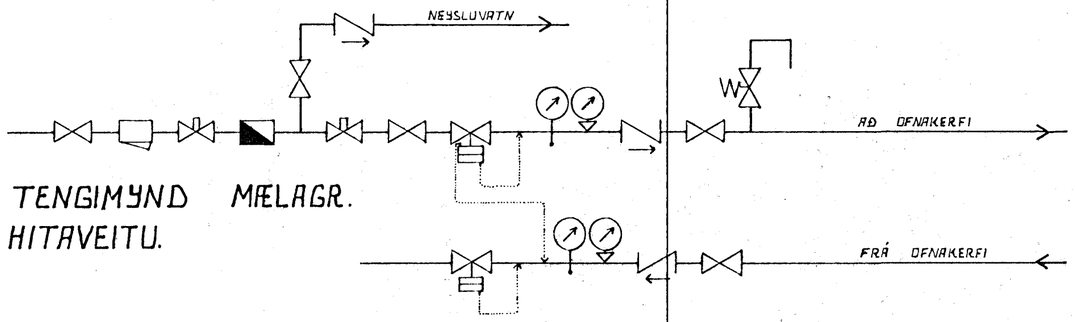

TENGIMYND MÆLAGR. HITAVEITU MEÐ SNJÓBRÆÐSLU.

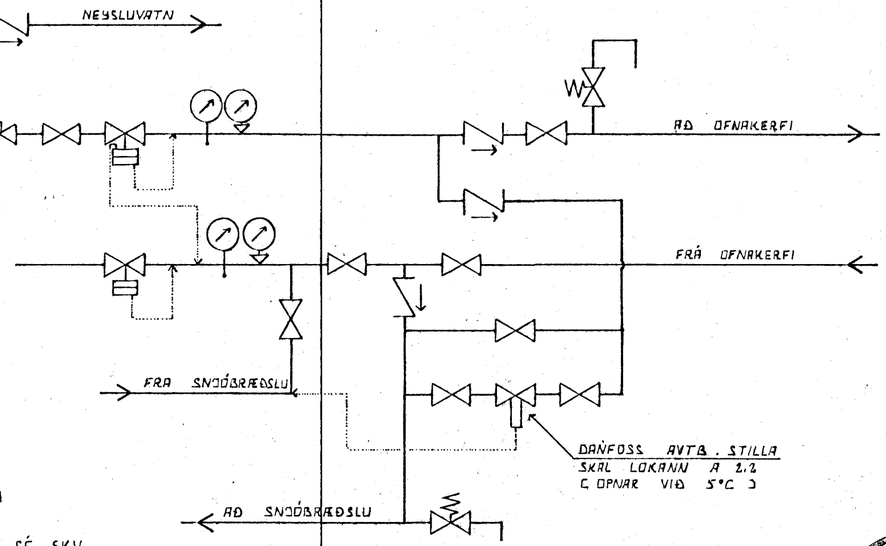

SKÝRINGAR

ÖLL TÁKN OG SKÝRINGAR ERU SKV. ÍSLENSKUM STAÐLI ÍST 64.

GERT ER RÁÐ FYRIR AÐ EINANGRUN HÚSS SÉ SKV. BYGGINGASAMÞYKKT.

HITALAGNIR SÉU SVARTAR JÁRNPÍPUR MEÐ SKRÚFUÐUM TENGISTYKKJUM, OG EINANGRIST MEÐ AMK. 20 MM GLERULLARHÓLKUM OG VEFJIST MEÐ PLASTI EÐA SÍSALPAPPA.

VATNSLAGNIR SÉU GALVANHÚÐAÐAR JÁRNPÍPUR MEÐ SKRÚFUÐUM TENGISTYKKJUM. OG EINANGRIST SEM HITALAGNIR. KALDAR PÍPUR OG TENGISTYKKJI VEFJIST MEÐ PLASTI EÐA SISALPAPPA.

Á ALLA OFNA KOMI LOFTSKRÚFUR, STILLITÆ OG SJÁLFVIRKIR OFNLOKAR.

HAFNARFJARÐARBÆR BYGGINGAFULLTRÚI

BR.NR.	DAGS.	EÐLI BREYTINGAR	SIGN.

KVISTABERG 19 HAFNARFIRÐI

ÖFNATAFLA, SKÝRINGAR OG TENGIMYND MÆLAGRINDAR HITAVEITU

DAGS. JAN. '86
HANNAÐ
TEIKNAÐ
VERK NR. 8526

SIGURÐUR ÞORLEIFSSON TÆKNIFRÆÐINGUR F.T.F.I.
STRANDGÖTU 11 HAFNARFIRÐI SÍMI 54751

BLAÐ NR. 2-06