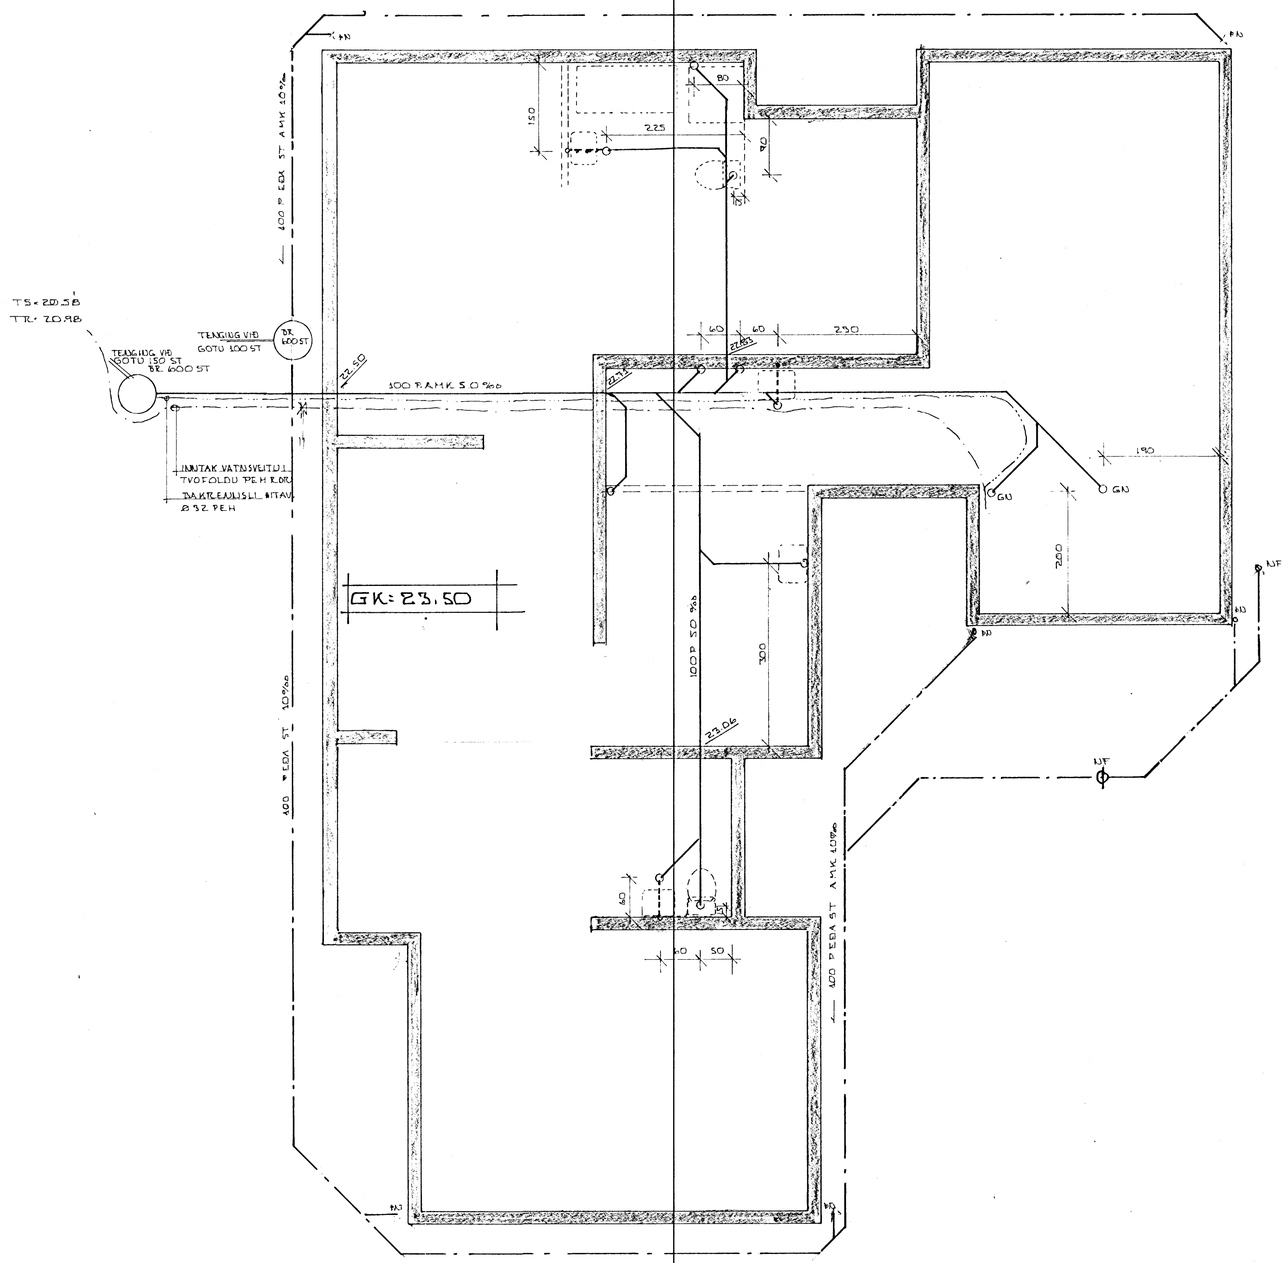

GRUNNMYND 1:50

ALMENNAR SKÝRINGAR SJÁ BL. NR. 2.01

HAFNARFJARÐARBÆR
14. ág. 1985
BYGGINGARFULLTRÚINN

BR.NR.	DAGS	EÐLI BREYTINGAR	SIGN.

KVISTABERG 19 HAFNARFIRÐI

GRUNNMYND GRUNNLAGNIR

MÆLIKV. 1:50

DAGS	
HANNAÐ	
TEIKNAÐ	
VERK NR.	BS2.6
BLAÐ NR.	2.02

SIGURÐUR ÞORLEIFSSON TÆKNIFRÆÐINGUR FTFÍ

STRANDGÖTU 11 HAFNARFIRÐI SÍMI 54751