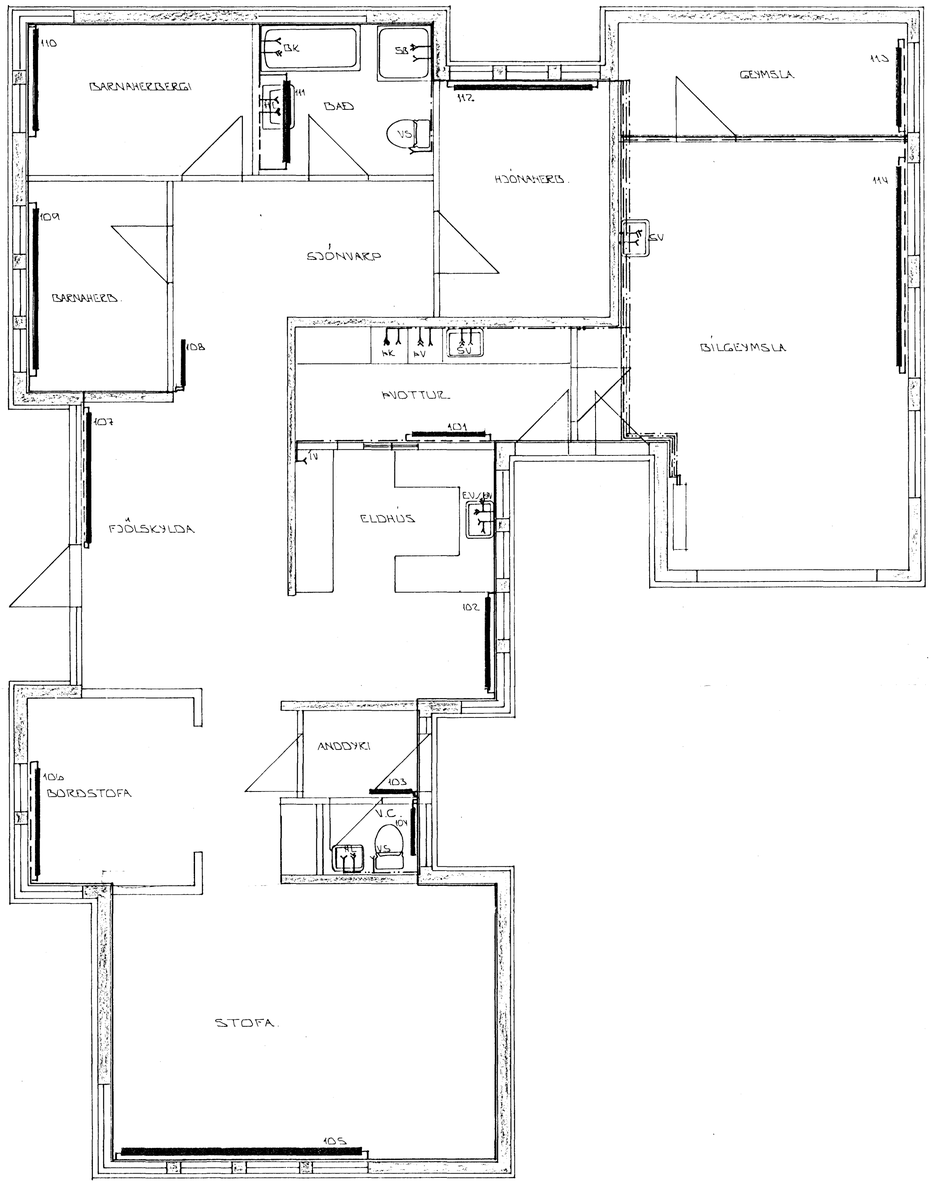

GRUNNMYND - 1:50

ALMENNAR SKÝRINGAR SJÁ BL.NR. 2-01

8 JAN 1989
HAFNARFJARÐARBÆR
BYGGINGAFULLTRÚI
EV

BR.NR.	DAGS	EÐLI BREYTINGAR	SIGN.

KVISTABERG 19 HAFNARFIRÐI

GRUNNMYND HITA - VATNS OG FRÁRENNSLISLAGNA.

MÆLIKV. - 1:50

DAGS. JAN' 89
HANNAÐ
TEIKNAÐ
VERK NR. 8526

SIGURÐUR ÞORLEIFSSON TÆKNIFRÆÐINGUR F.T.F.Í.
STRANDGÖTU 11 HAFNARFIRÐI SÍMI 54751

BLAÐ NR. 2-03