



TS-20.38
TL-20.48

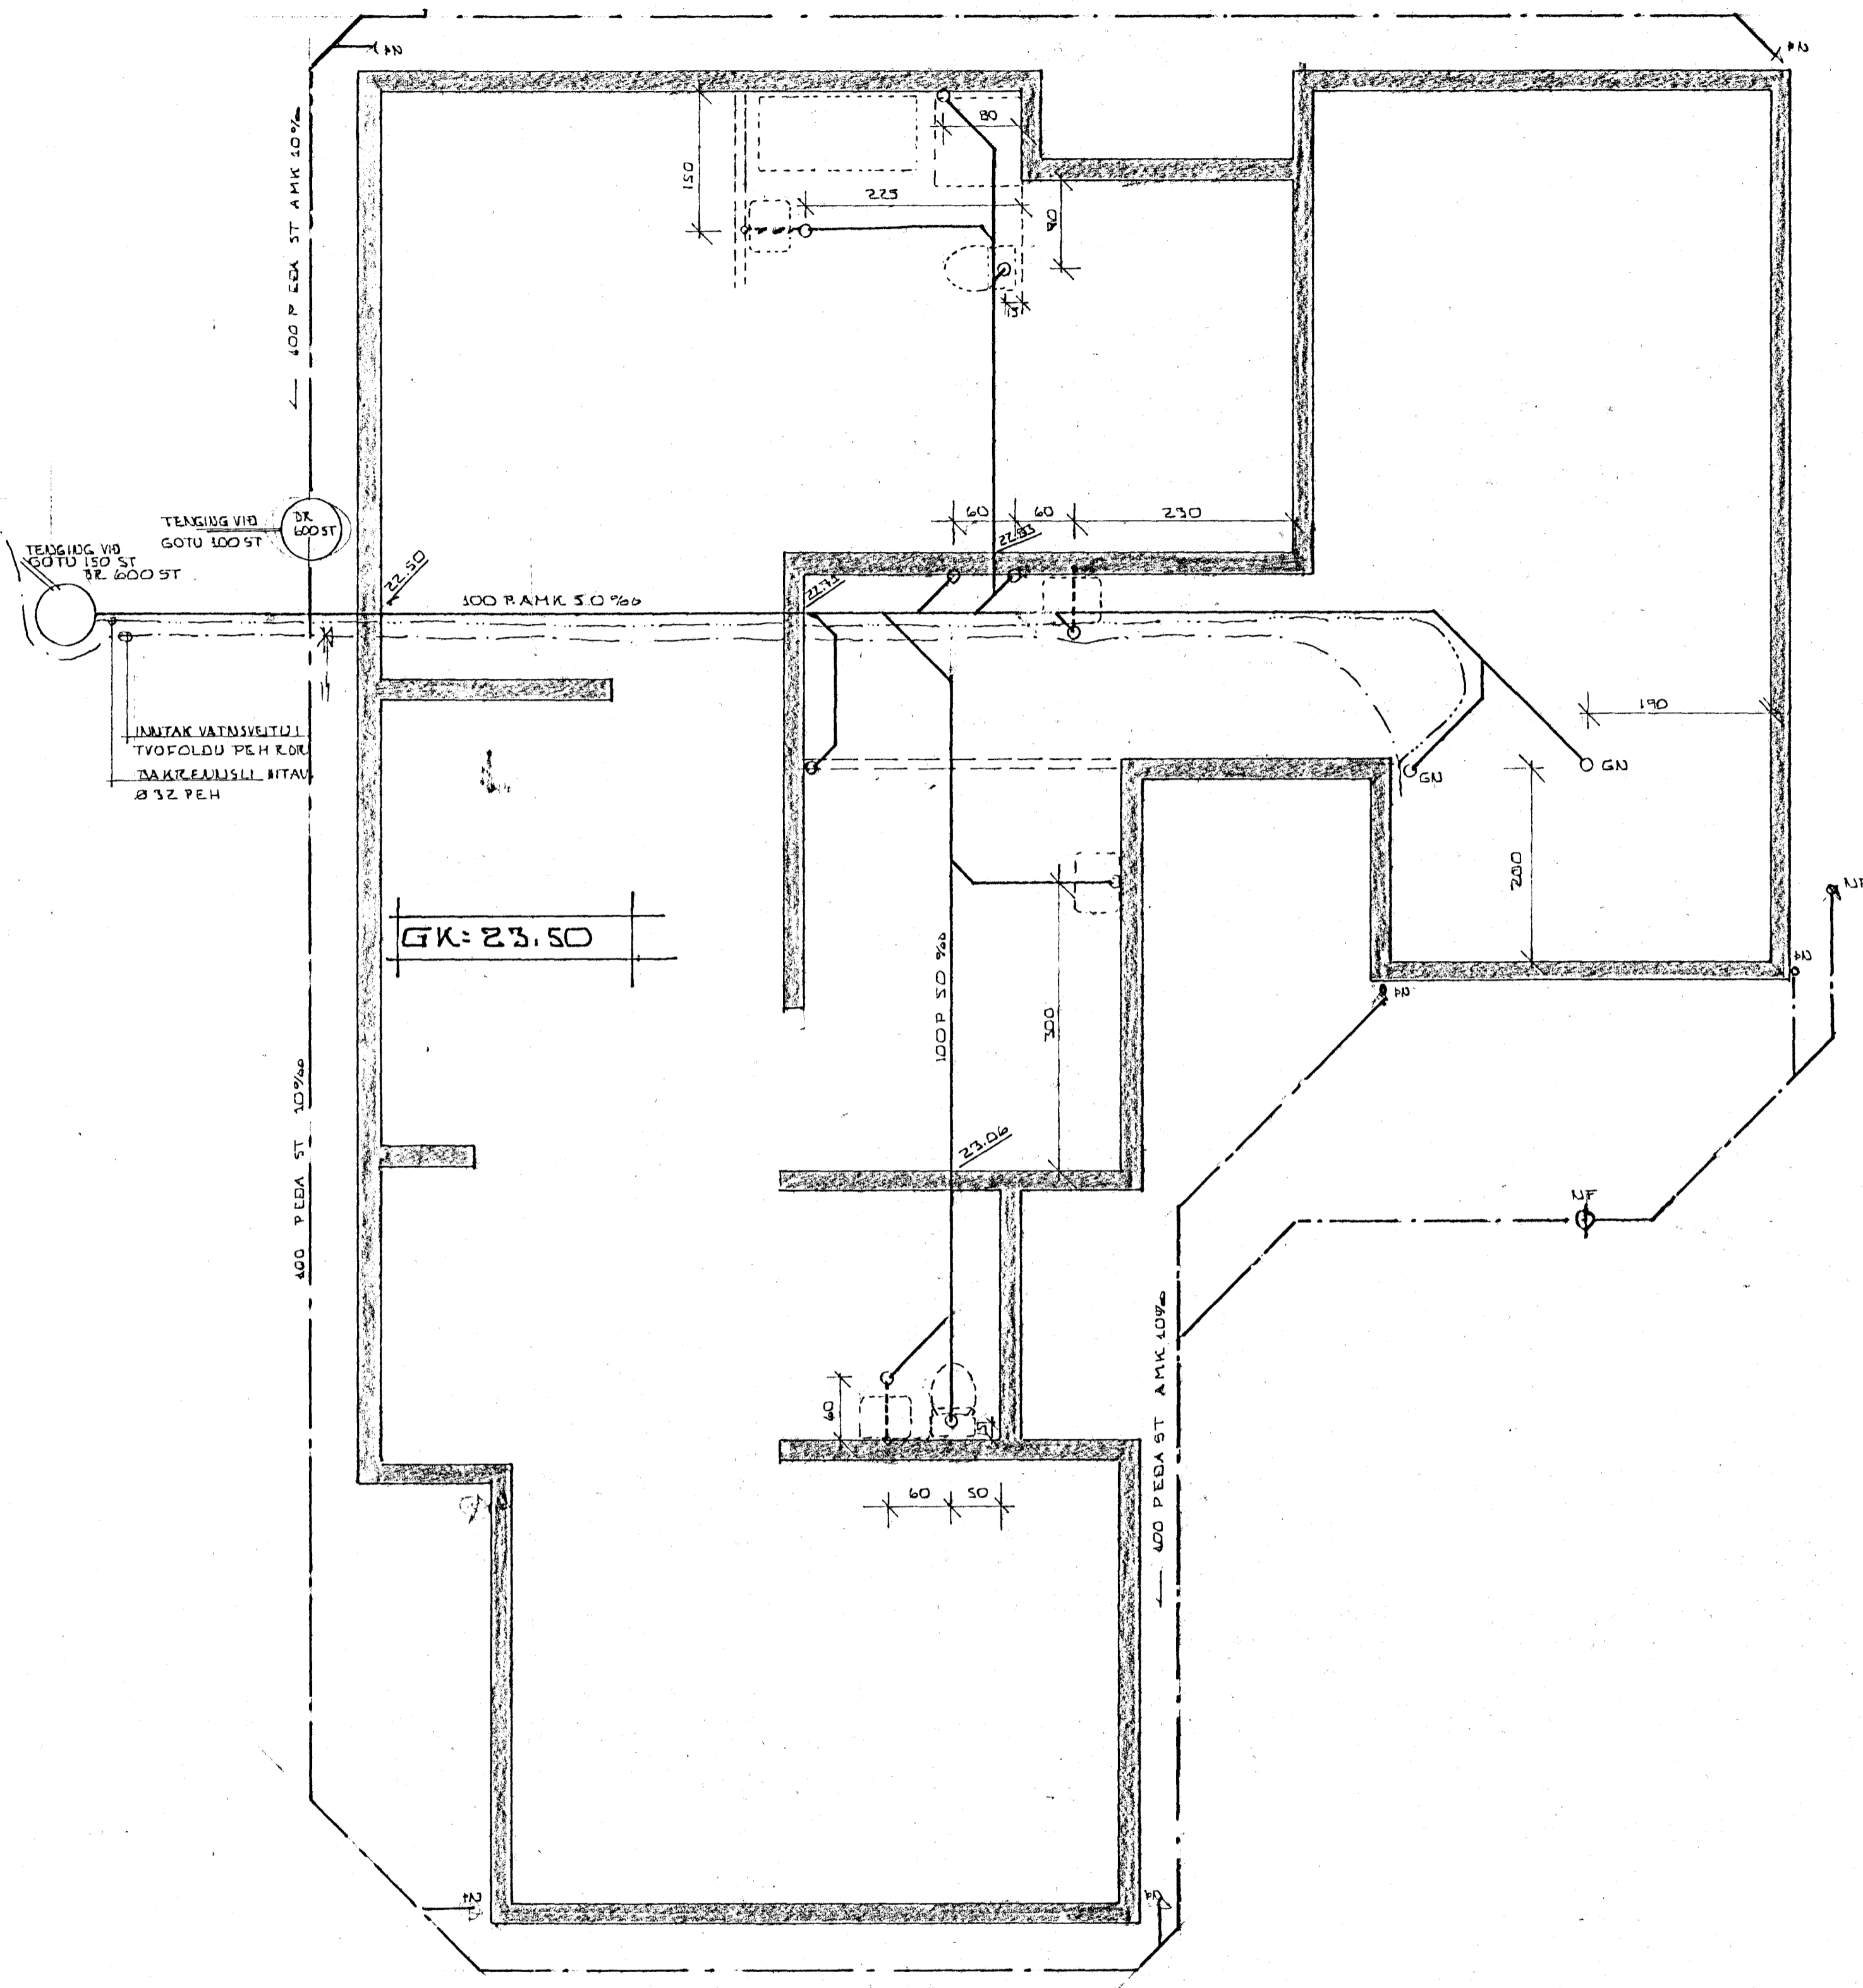

GRUNNMYND 1:50

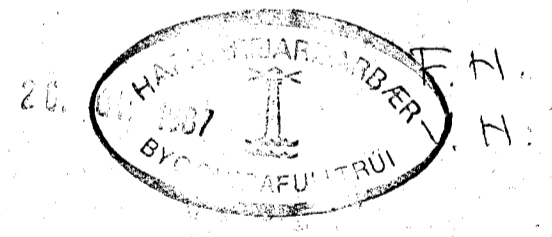

ALMENNAR SKÝRINGAR SÞÁ TL. NR 201

BR.NR.	DAGS.	EDLI BREVINGAR	SIGN.
		KVISTABERG 19 HAFNARFIRÐI	
		GRUNNMYND GRUNNLAGNIR	
MELIKV. 1:50		SIGURÐUR ÞORLEIFSSON	TEKNIFRÆÐINGUR
		STRANDGÖTU 13	HAFNARFIRÐI SÍMI 54751
			BLAÐ.NR. 2.02
			VERK NR. 8526
			DAGS. HANNAÐ
			TEKNIAR