


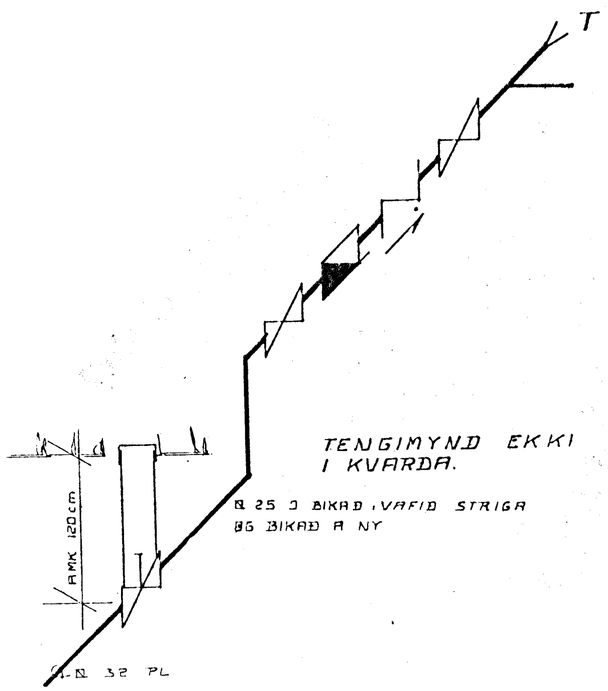


HEITT NEYSLUVATN

KALT NEYSLUVATN

TOPPUNARSTAÐUR F. HEITT VATN

" " KALT VATN

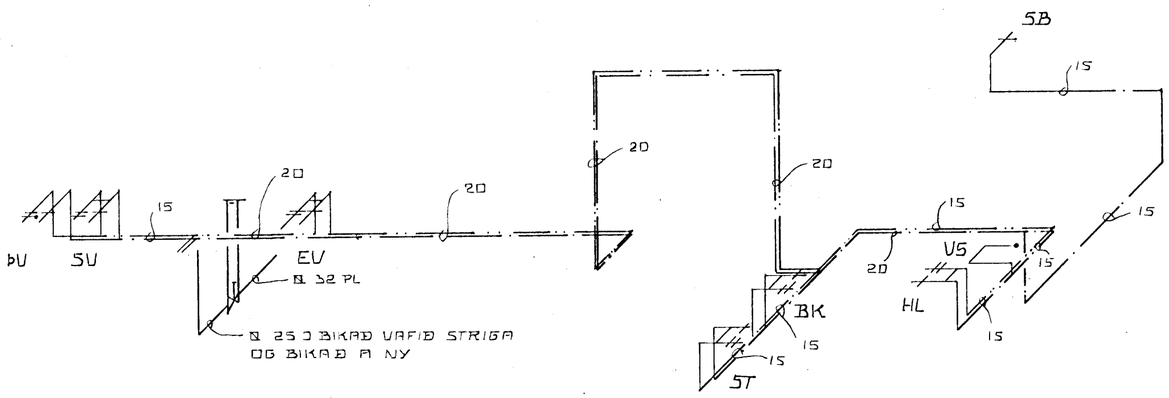TÆMINGARVENTILL

RENNILOKI M. SPINDLI UPPUR JÖRÐ

EINSTREYMISLOKI

RENNILOKI

ÖRYGGISLOKI

LOFTPÚÐI AMK. 30cm LANGUR

FLOTLOKI V.S.

BLÖNDUNARTÆKI

HAFNARFJARÐARBÆR
BYGGINGAFULLTRÚI
26. maí 1987

| | | |
|---|---|---|
| KUISTABERG 5<br>HAFNARFIRÐI | R JÞ<br>T Þl | |
| VATNSLÖGN RUMMYND | MKV 1:50 | |