
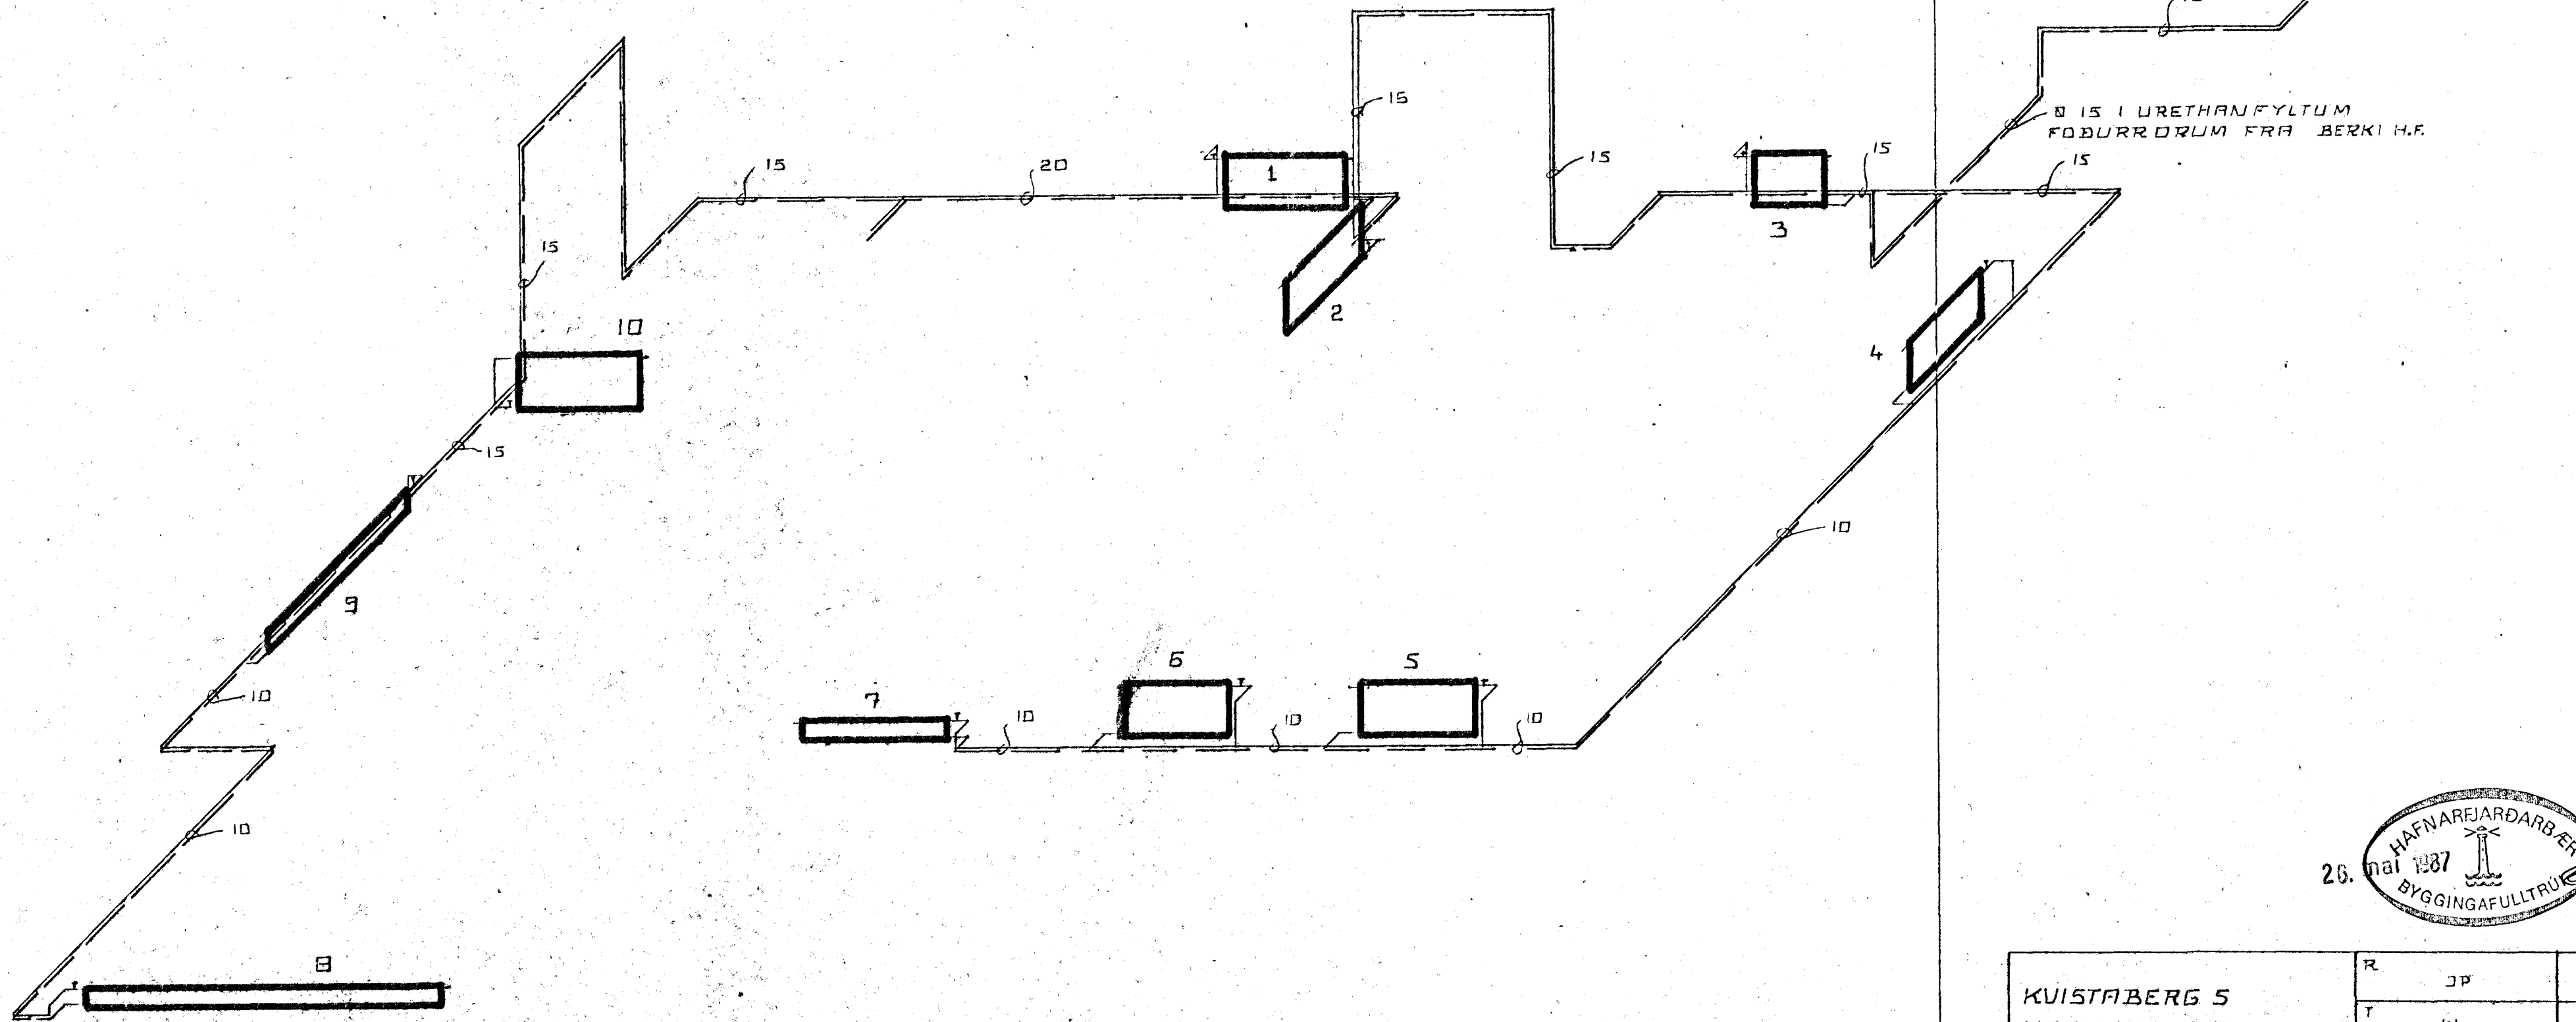


TENGIMYND

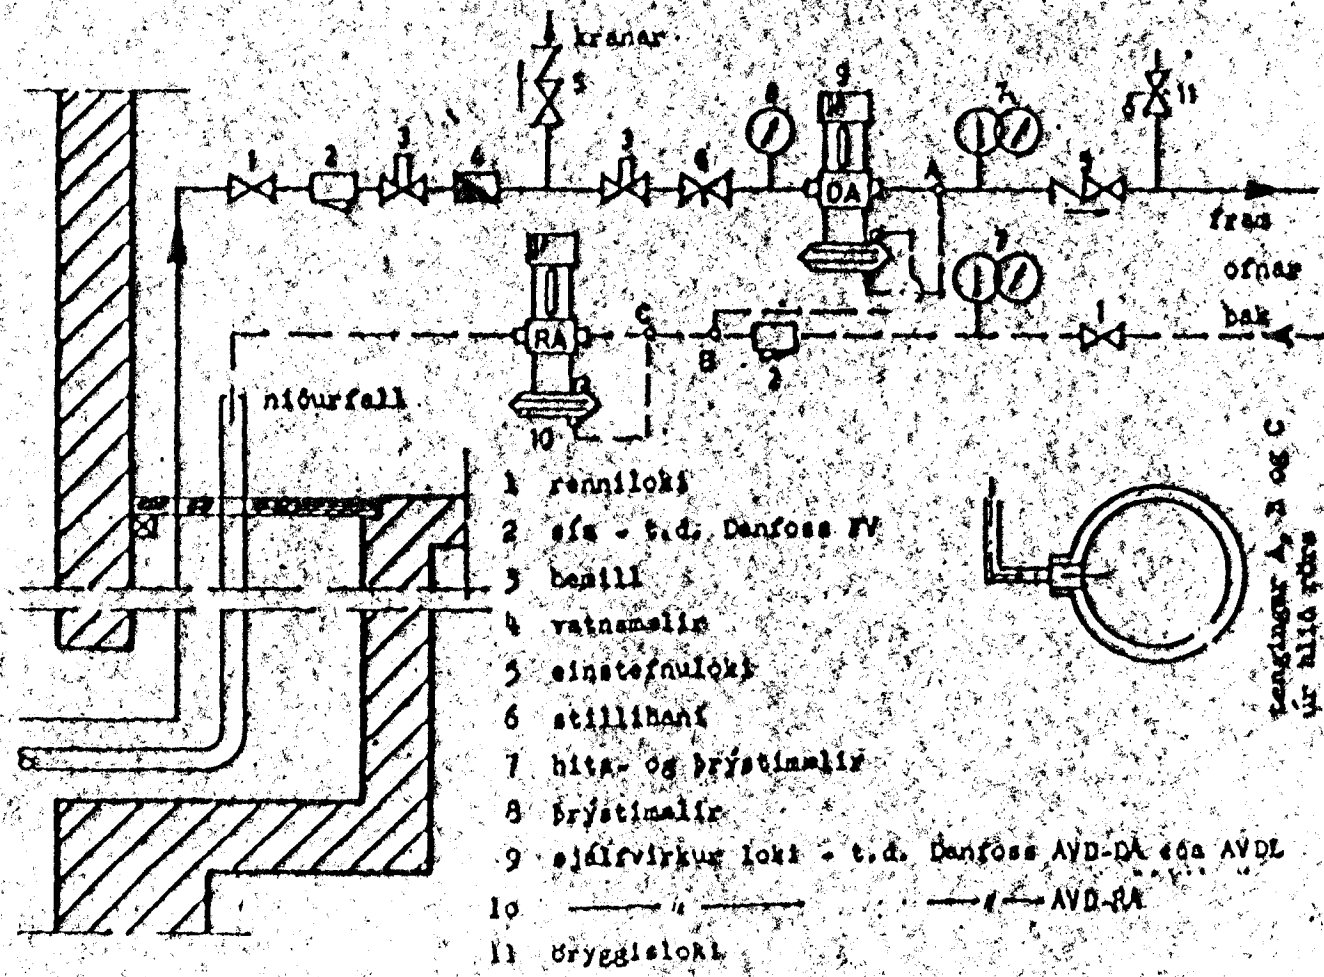

26. HAFNARJARDARBER  
 1987  
 BYGGINGAFULLTRÚG

KVISTABERG 5 HAFNARFIRÐI	R JP	
RÚK. APR. 87	T ÞI	
	MKL. 150	
HITALÖGN RUMMYND		