
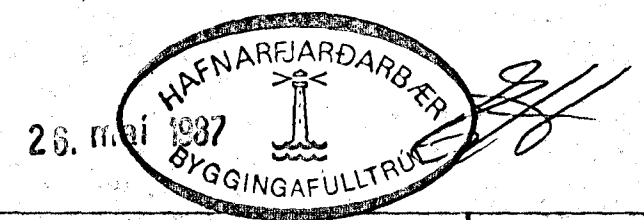


VATNSLOSN SKYRINGAR:  
 KALDAVATNSHEIMED SKAL VERA UR FLAGGI OG GENGID FRA HENNI I BAND, PÍPUR UTANHUS OG JARNI SKAL BÍKA VEFJA MED STRIGA OG BÍKA A NY. PÍPUR FYRIR HEIT OG KALT VAIN INNANHUS SKAL EINANGRA MED 20 MM EINANGRUNARHOLKUM EÐA ÖÐRU JAFNGÖÐU EINANGRUNAR EFNÍ OG VEFJA MED SIGALPAPPA. SYNILEGAR PÍPUR SKAL ÖK ÞESS VEFJA MED GRISJU LIMBERA OG TVÍMÁLA. PÍPUR Í STEYPTUM GOLFRAUÐUM SKAL BÍKA TVÍGVAR EINANGRA MED 20 MM FLAGHOLKUM, GOLFRAUFAR SKAL FYLJA MED BLÖNDU IHESASFALT 2HL FINN SANDUR. PÍPUR Í VEGGJUM SKULU LIGGJA MINGST 10 CM YFIR GOLFPLETU OG EINANGRUN UTANUM PÍPUR SKAL VERA MINGST 4 CM. ALLT LAGNAEFNI PÍPUR OG FÍTTINGSS SKAL VERA GALVANISERAD. NEYSLUVATNSKERFID SKAL DRYSTIÞROFA MED 10 KG/CM DRYSTINGI Í AMK. 24 KLST. ALLT EFNÍ OG VINNA SKAL VERA Í SAMREMI VIÐ GILDANDI REGUGERÐIR UM NEYSLUVATNSLAGNIR.

SKAMMSTOFUN	HÉITI	NIÐRMA VATNSLAUS RÚM/ÞRÍM Í MM
HL	HANDLAUG	32 / 50
BK	ÞAKKÁR	40 / 30
ST	STURTA	40 / 30
GN	GOLFRIÐURFALL	100 / 100
EV	KLÓMUVASKUR.	40 / 30
SV	SKOLVASKUR	40 / 30
VS	VATNSSALERMI	100 / 100
DV	ÞVOTTAVEL	25 / 32
GN I	GOLFRIÐURFALL	30 / 70
UP	UPPÞVOTTAVEL	40 / 30

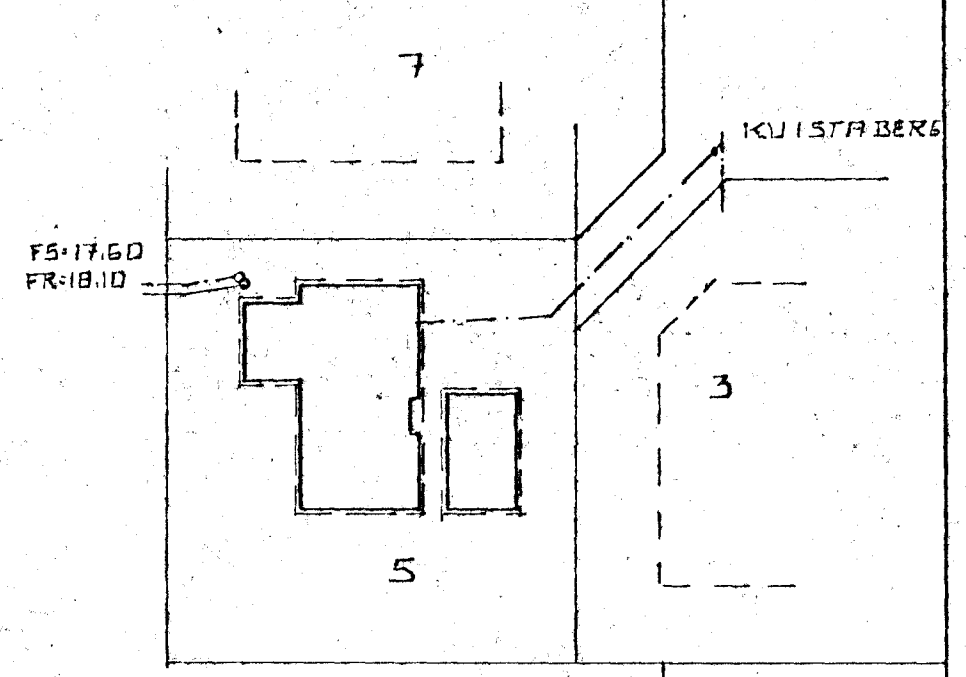

ARK. / DR. / ST.	JOHANNES PÉTURSSON FTFL
R. / ST.	SIÐURDUR SIGURÐSSON
T. / PI	KVISTABERG 5 HAFNARF.
MKV	FRÆRENNSLI
1:50	1:500