


KVISTA BÆRG 7

Samþykkt á fundi bygginga-
nefndar þ. 26/2 1987
BYGGINGAFULLTRÚINN
Í HAFNARFIRÐI
Guðmundur Jónsson

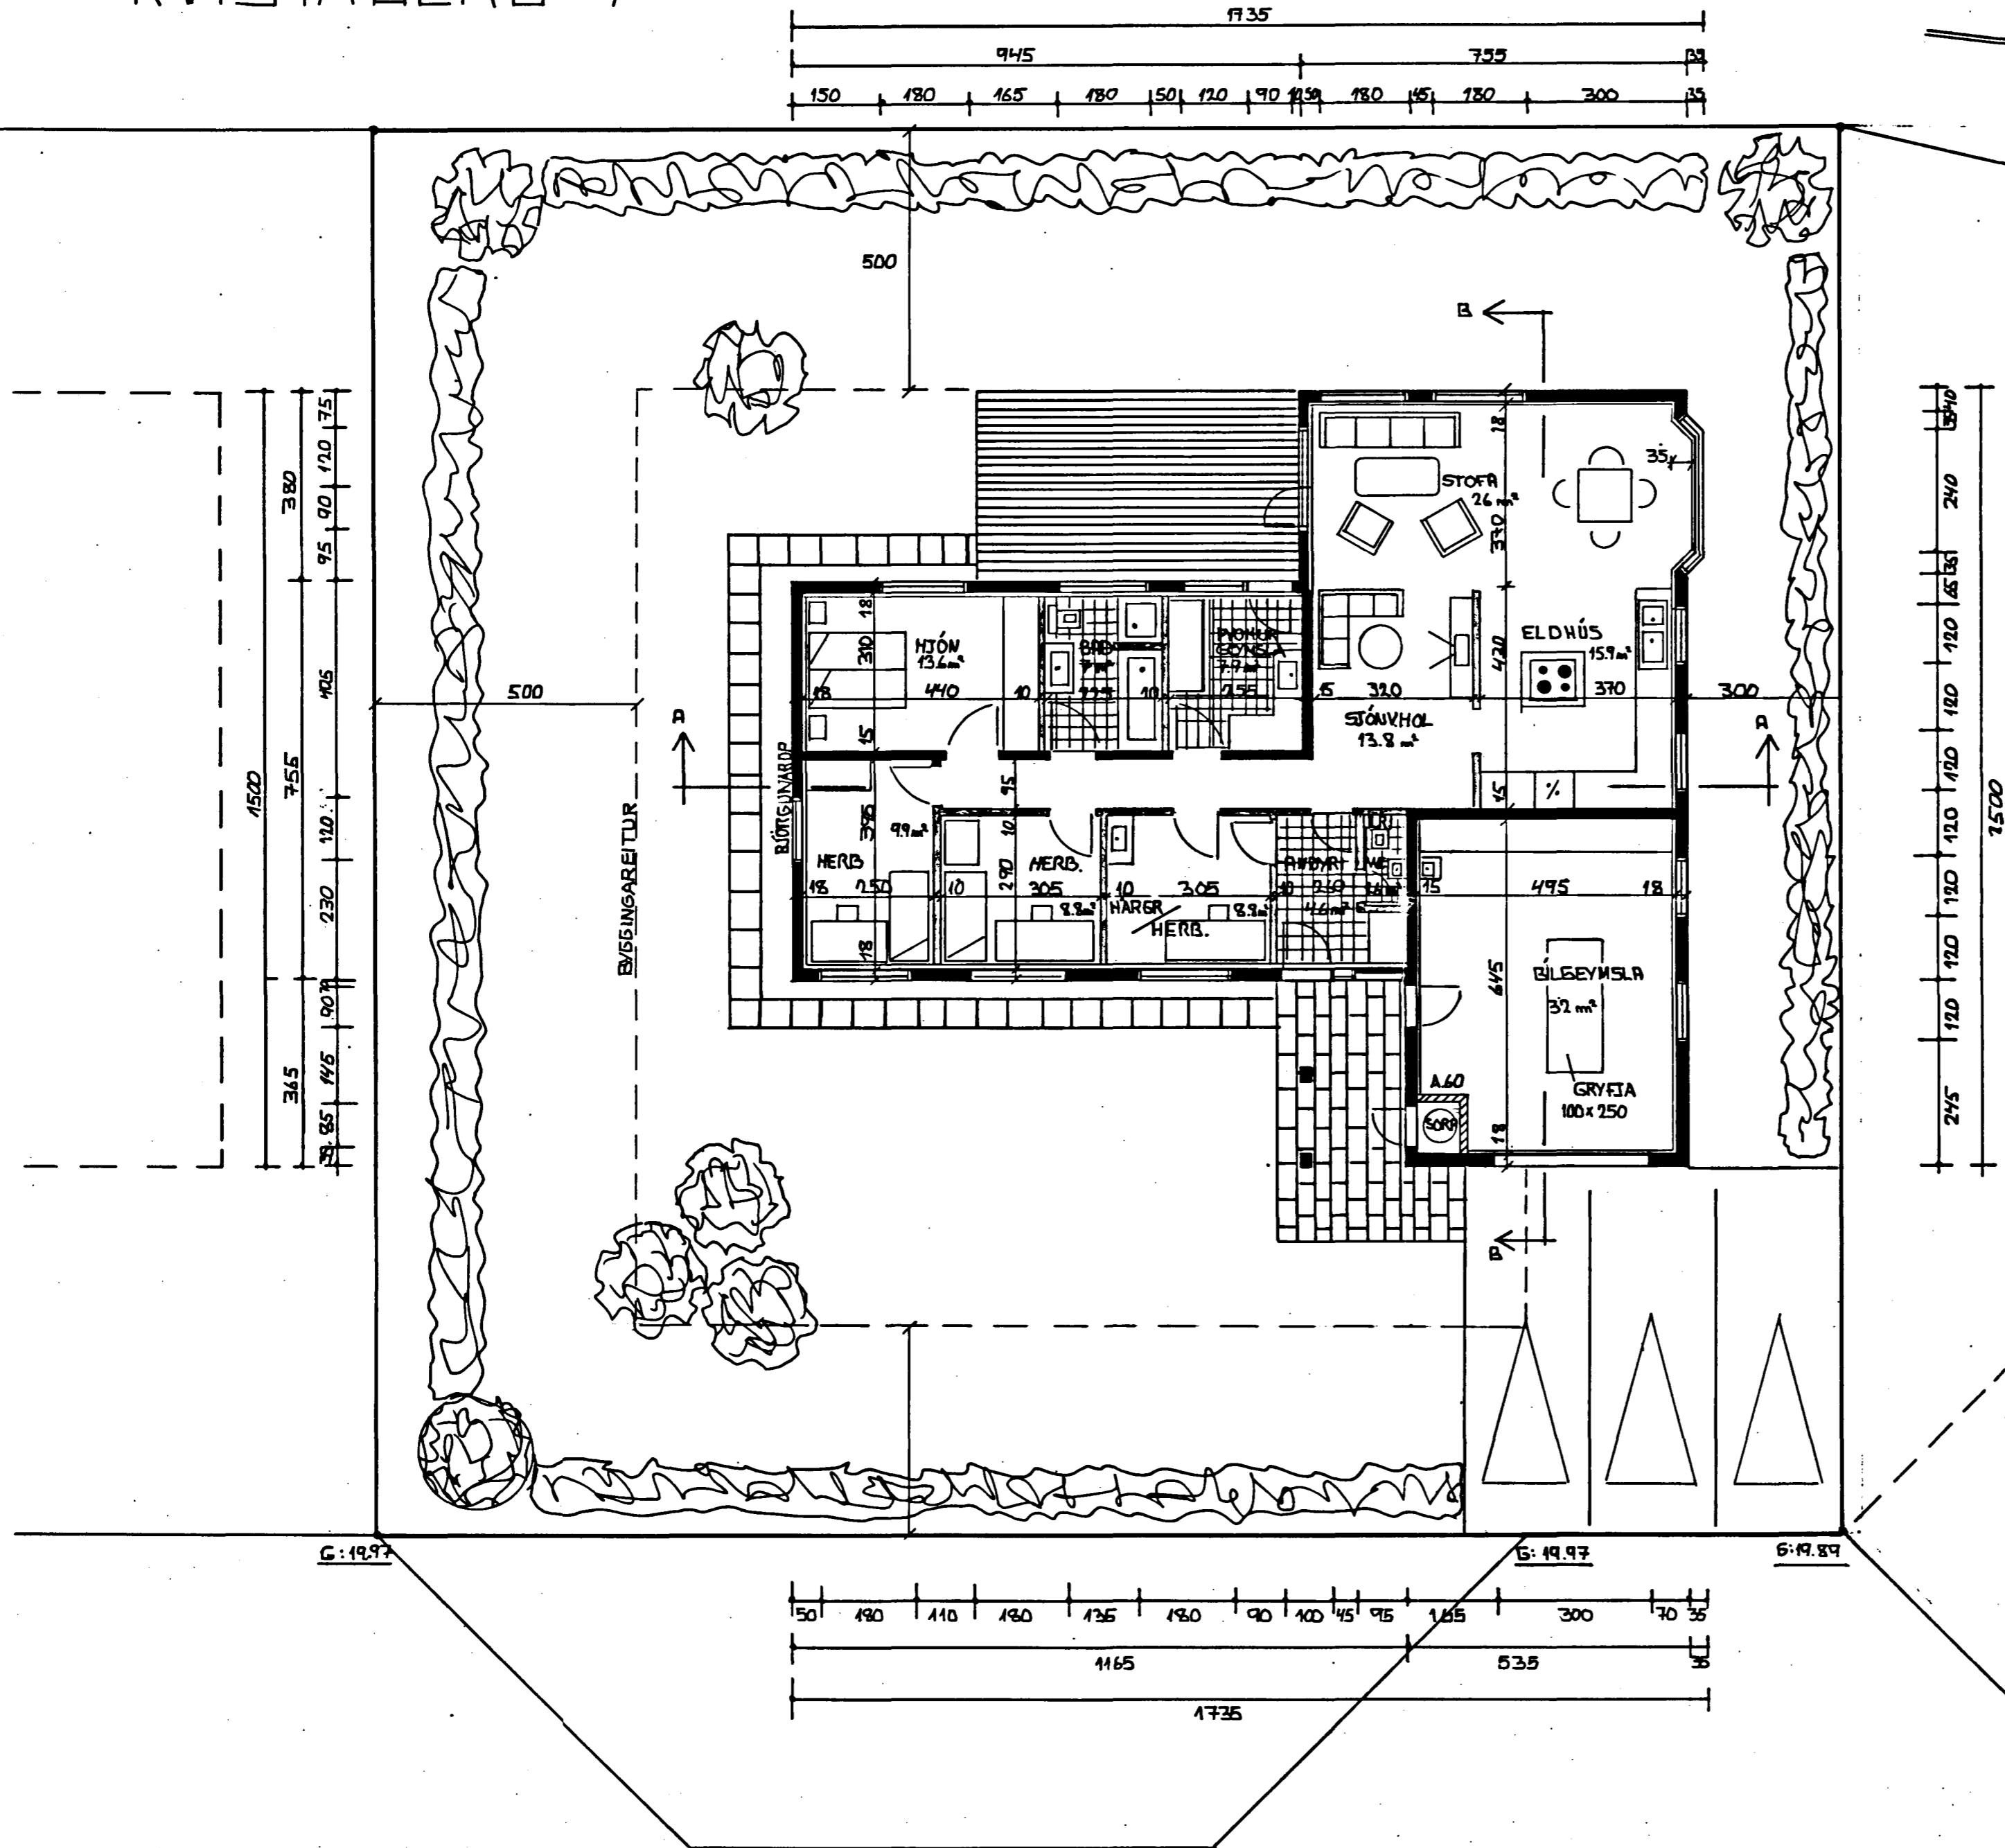

GRUNNMYND M-1:100

KVISTA BÆRG 7 MKv 1:100 FEBR 87

GRUNNMYND NR 102