

SKÝRINGAR:



FRÁGANGUR Á LÓÐAMÖRKUM VERÐI GERÐUR Í SAMRÁÐI VIÐ LÓÐARHAFNA AÐLIGGJANDI LÓÐA. STÆRÐ OG STAÐSETNING LÓÐA, BYGGINGARREITA OG BÍLASTÆÐA ERU SÝND Á MÆLIBLÖÐUM.

2h= HÚS Á TVEIMUR HÆÐUM
 G= REIKNUÐ HÆÐ Á GÖTU, GANGSTÉTT, -STÍG EDA LÓÐAMÖRKUM
 L= LANDHÆÐ VIÐ LÓÐAMÖRK (LEIÐBEINANDI)
 H= HÆÐ Á ADKOMUGÓLFI - SJÁ SKILMÁLA
 Fr= TENGIHÆÐ Á OFANVATNSFRÁRÆSI
 Fs= TENGIHÆÐ Á SKÓLPFRÁRÆSI

BAKRÁRSARVATN HITAVEITU SKAL VEITA Í REGNVATNSFRÁRÆSI. NEYSLUVATNSHEIMÆÐAR ERU Ø32 mm PE100, NEMA ANNAD SÉ SÝNT Á TEIKNINGU. TENGIHÆÐ NEYSLUVATNSHEIMÆÐAR ER AÐ ÖLLU JÖFNU 1,2 m UNDIR YFIRBORDI LANDS.

- NEYSLUVATNSHEIMÆÐ (MED LOKA)
- REGNVATNSFRÁRÆSI
- SKÓLPFRÁRÆSI
- NÚMER LÓÐAR
- NÚMER LÓÐAR
- NÚMER AÐLIGGJANDI LÓÐABLAÐA

SJÁ JAFNFRAMT SKIPULAGSUPPDRATT OG SKILMÁLA

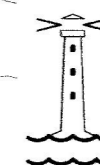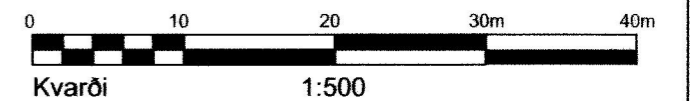

HAFNARFJARÐARBÆR SKIPULAGS- OG BYGGINGARSVIÐ

KVISTAVELLIR 2,4,6,8,10,12,14,16,18,20,22,24,26, 28,30 OG 32 DREKAVELLIR 55,57,59,61,63 OG 65
 HÆÐABLAÐ 25,218,7

VELLIR 5. ÁFANGI

Teikn.nr.: 413,067

Mælt:	VSB	Samþykkt:	GPE
Hannað:	VSB	M.kv.:	1:500
Teiknað:	EJ	Dags.:	23.08.2016

Breytt: ÁGÚST 2016, HÆÐABLAÐ FRÁ VSB DAGS.08.12.05 UPPFÆRT

HJÁ SKIPULAGS- OG BYGGINGARSVIÐI HAFNARFJARÐAR

Blaðst.: A3

BREYTINGAR:

Breyting A; 25.04.06/HKB; Byggingarreitir við Kvistavelli 2, 4, 6 og 8
 Breyting B; Breytt deiliskipulag Kvistavelli 10-16, samb. skipulags- og byggingarfullrúa 18.05.16, öðlaðist gildi 22.06.16
 húsinn verða ein hæð, byggingarreitir stækkaður og færður til á lóðunum/EJ