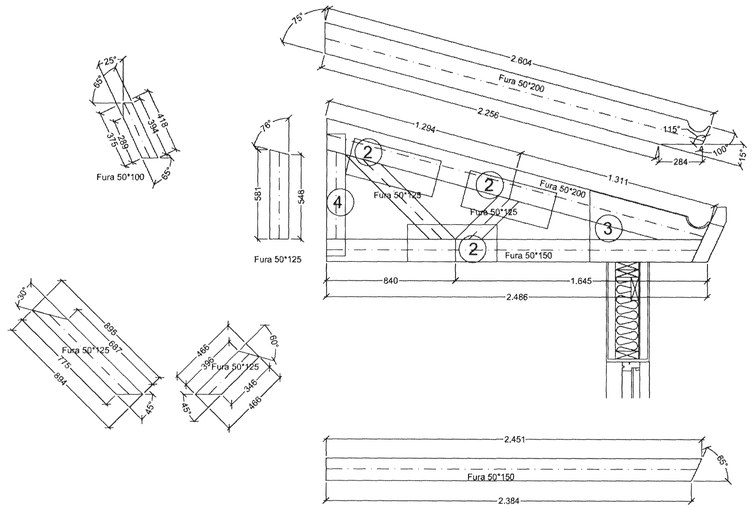

Allur krossviður er 12 mm vl. krossviður.

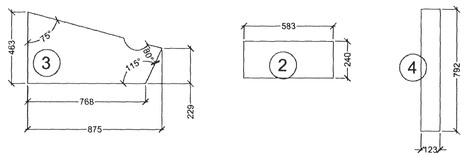

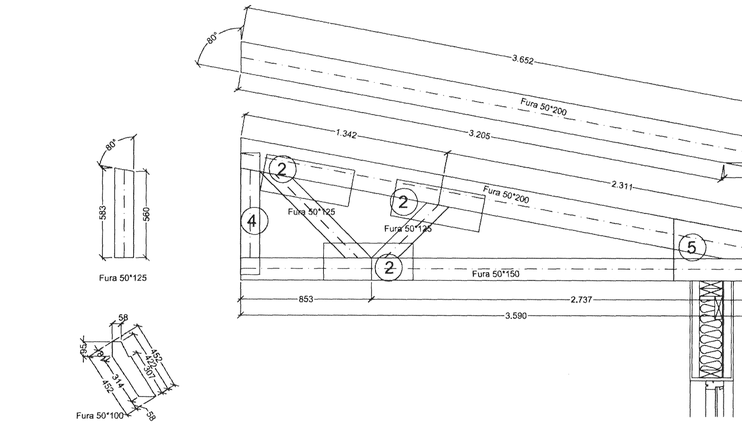

Allur krossviður er 12 mm vl. krossviður.

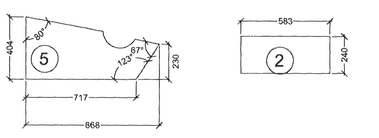

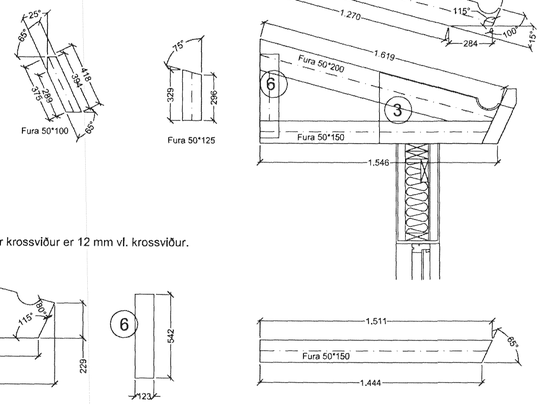

Allur krossviður er 12 mm vl. krossviður.

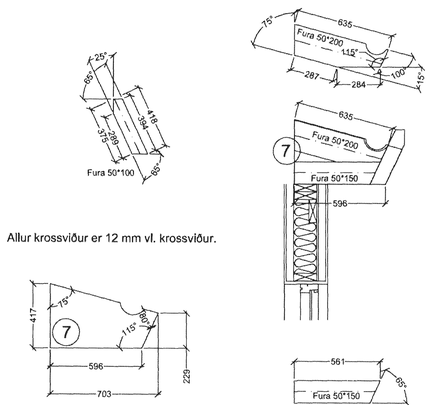

Samþykkt þann
05 SEP 2011
[illegible] í Hafnarfirði
[illegible]oitur S. Sunnlaugsson

ÚTGÁFUFERILL

NÚMER:	DAGS.	SKÝRINGAR:	UNNIÐ:
DAGS.		SAMRÆM.HÖNNUÐUR	

EMIL ÞÓR GUÐMUNDSSON
FTFÍ
LÆKJASMÁRA 98
200 KÓPAVOGUR
SÍMI: 544 4004
GSM: 898 9517
NETFANG: emil@emil.is
kt: 280456-3499

HEITI VERKS:

Kvistavellir 27

HEITI TEIKNINGAR:

Þakvirki
Stuttar sperrur

MKV:	DAGS.	VERK NR	
1:20	13/03/08	xx	
TEIKNAÐ.	YFIRFARIÐ	SAMÞYKKT	NR. TEIKNINGAR
EÞG	EÞG	EÞG	**B20e**
DAGS.UNDIRSKR. 01/09/11	NAFN HÖNNUÐAR EMIL ÞÓR GUÐMUNDSSON		
UNDIRSKR.HÖNNUÐAR			ÚTGÁFA