Undirstöður
Grunnmynd mkv. 1:50

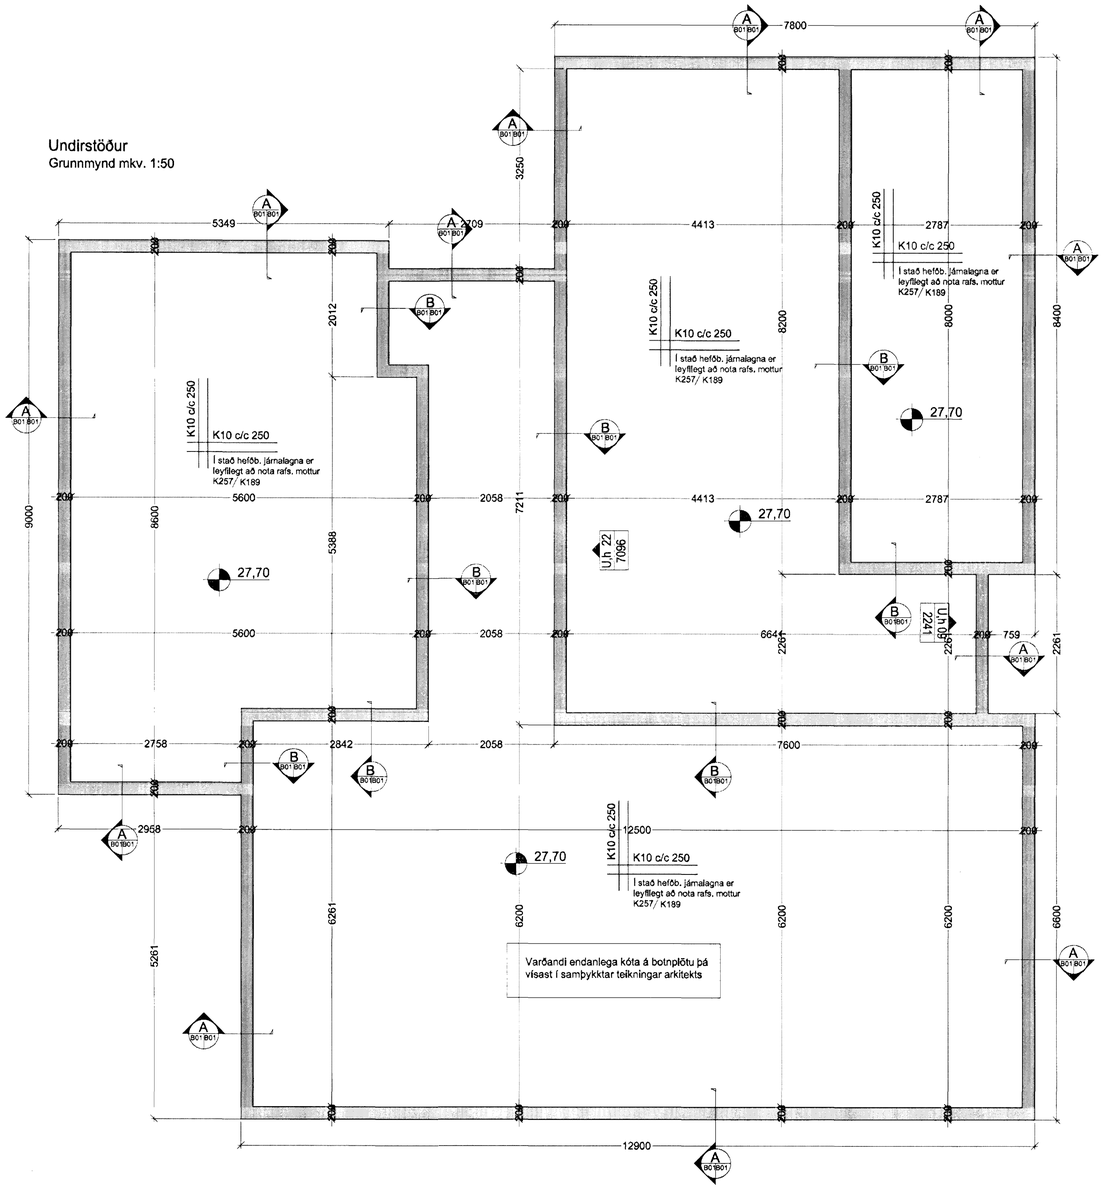

A B01 B01 Snið 1:20

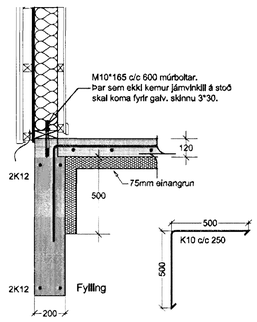

B B01 B01 Snið 1:20

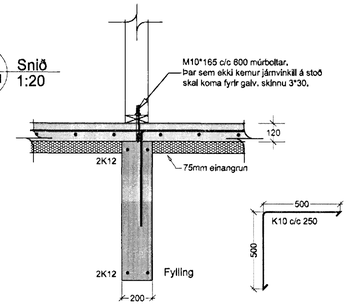

Samþykkt þann
20 SEP 2011
Byggingarfulltrúinn í Hafnarfirði
F.h. Hólfur S. Gunnlaugsson

ÚTGÁFUFERILL

NÚMER.	DAGS.	SKÝRINGAR.	UNNIÐ.
DAGS.		SAMRÆM.HÖNNUÐUR.	

EMIL ÞÓR GUÐMUNDSSON
FTFÍ
LÆKJASMÁRA 98
200 KÓPAVOGUR
SÍMI: 544 4004
GSM: 898 9517
NETFANG: gaja@centrum.is
kt: 280456-3499

HEITI VERKS:

Kvistavellir 29

HEITI TEIKNINGAR:

Undirstöður

MKV:	DAGS.	VERK NR	
1:50/1:20/1:10	08/09/2011		
TEIKNAÐ.	YFIRFARIÐ	SAMÞYKKT	NR. TEIKNINGAR
EÞG	EÞG	EÞG	B01-1
DAGS.UNDIRSKR.	NAFN HÖNNUÐAR		
	EMIL ÞÓR GUÐMUNDSSON		
UNDIRSKR.HÖNNUÐAR			ÚTGÁFA