
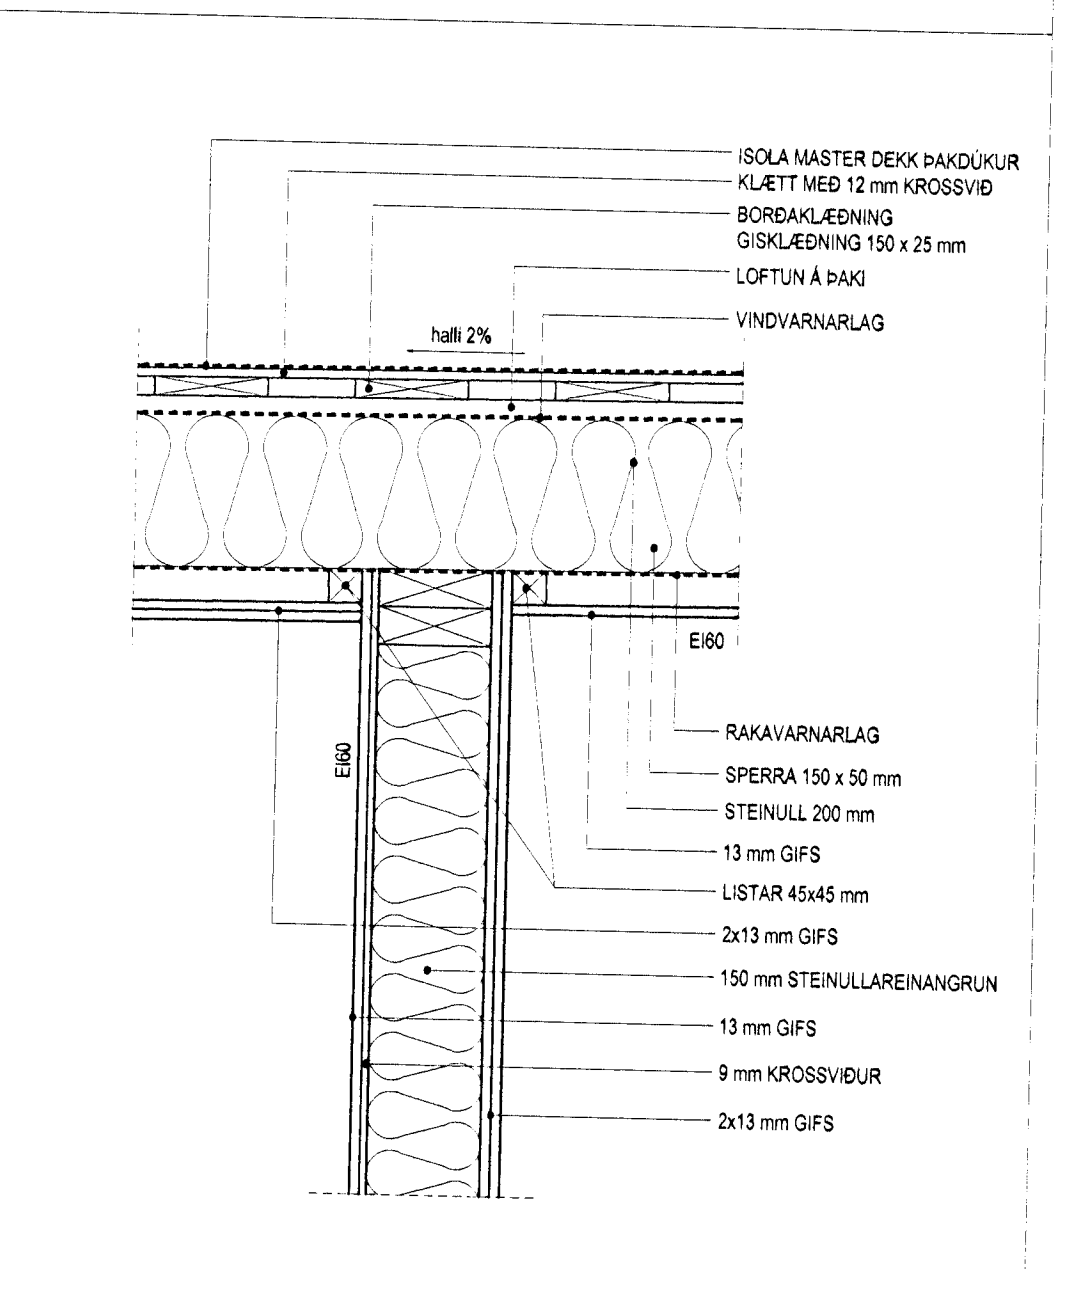
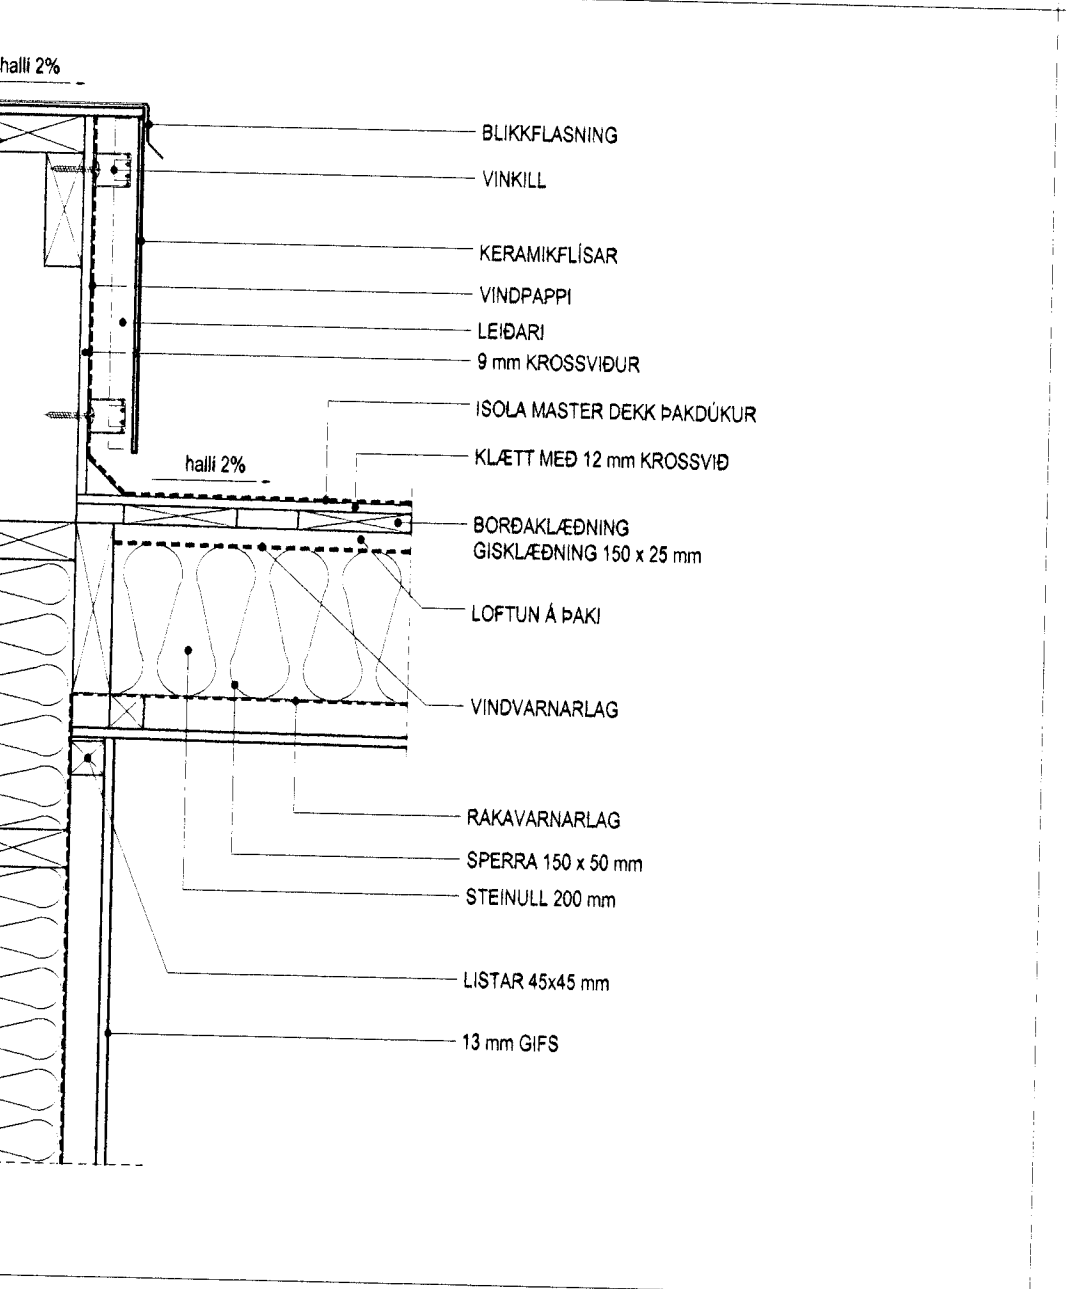


Deili 1 A404 Deili 2 A404 Deili 3 A404

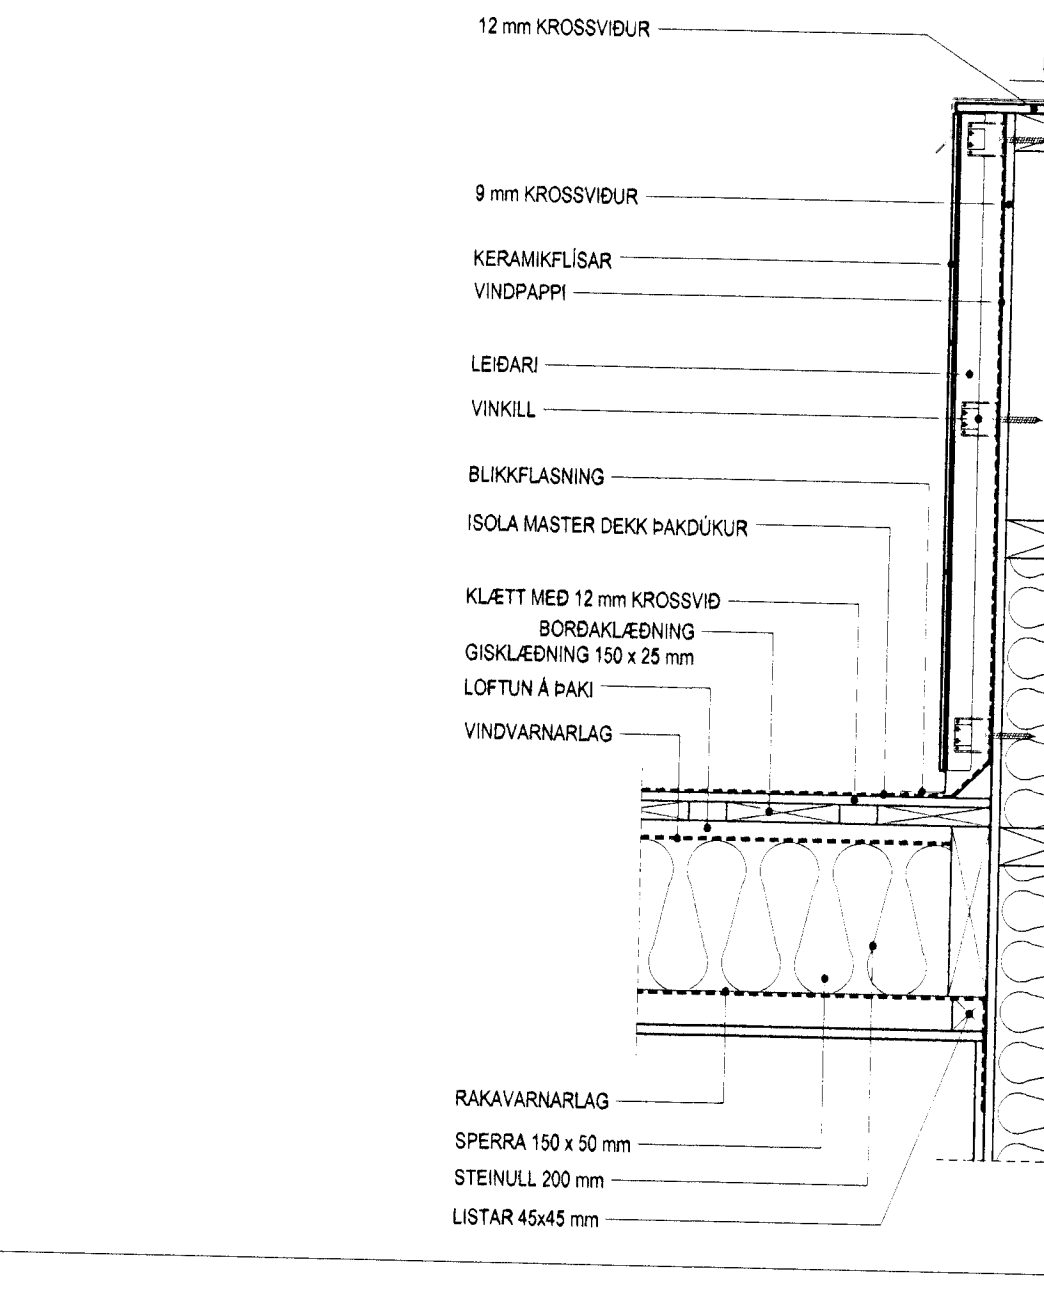


Deili 4 A404 Deili 5 A404

5. Flak 2/2  
Dagsetningurinn í matarhl.  
Ei. 6. flakur S. Gunnlaugsson

**Tákn**

GN = Gólfdrúrfall	Brunatákn
PN = Pakniðurfall	Veggir og hæðaskil
SN = Svalandiðurfall	Ei60
LR = Loftræsting	Ei90
VLR = Vélknúin loftræsting	A-Ei60
PK = Póstkassar	A-Ei120
NL = Neyðarjós	REi60
BO = Björgunarop	REi120
R = Reyfiskynjar	A-REiM120
HSL = Handsökkviltæki	
ÚT = Merktur útgangur	
BO = Felliðigi við björgunarop	Hurðir
CS = Brunaslanga	E-CS30
CS = Stigleiðsla	Ei-CS30
CS = Stigleiðsla út	Ei-CS60
CS = Stjórnstöð brunaviðvörðunarkerfis	Gluggar
CS = Inntak	E30
CS = Bilastæði fyrir fatlaða	

Útg.	Dagsetning	Lýsing	Nafn
1	30.12.2011	Breyting á gluggum og innra skipulagi á bað	RCM

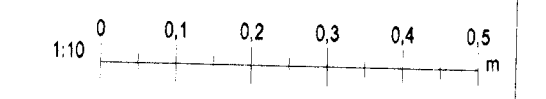

**KRark** Kristinn Ragnarsson arkitekt ehf.  
 Armúli 1 - 4. hæð, 108 Reykjavík, Ísland  
 Sí. 564 2255, Fax. 544 4225  
 Kt. 581298 3589, www.krark.is, krark@krark.is

**Kvistavellir 29**  
**Hafnarfjörður**

Landnúmer: 204394 Stöðgreinir: 1400-1-53900290  
 Einbýlishús

**Deilar 1-5**  
 Sérteikningar

Hönnun: KR	Verknúmer: 060951E
Verkefnastjóri: KR	Mælikvarði: 1:10
Teiknaði: RCM	Dagsetning: 15.08.2007
Yfirfariði: KR	Blaði: Útgáfa:

Samþykkt: Kristinn Ragnarsson Kt. 120944 2869 *KR* A501 ----