Grunnmynd gólfhitalagna
mkv. 1:50

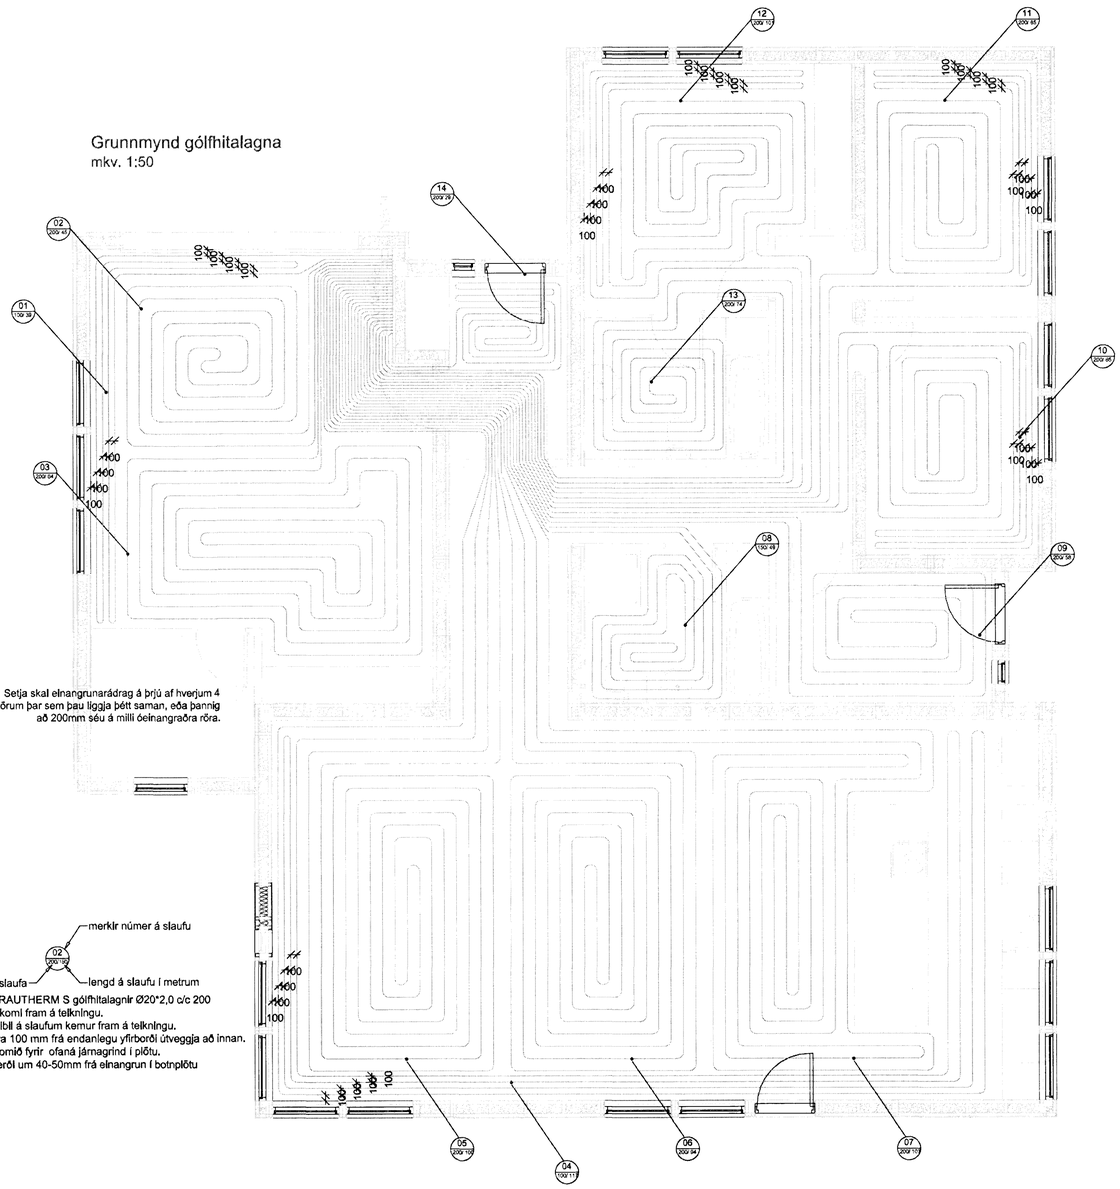
01 100/58
02 200/45
03 200/58
04 100/11
05 200/10
06 200/34
07 200/10
08 100/48
09 200/58
10 200/48
11 200/65
12 200/10
13 200/74
14 200/18
100
100
100