


**SKÝRINGAR:**

FRÁGANGUR Á LÓÐAMÖRKUM VERDI GERÐUR Í SAMRÁÐI VIÐ LÓÐARHAFA AÐLIGGJANDI LÓÐA. STÆRÐ OG STAÐSETNING LÓÐA, BYGGINGARREITA OG BÍLASTÆÐA ERU SÝND Á MÆLIBLÖÐUM.

2h= HÚS Á TVEIMUR HÆÐUM  
 G= REIKNUD HÆÐ Á GÖTU, GANGSTÉTT, -STÍG EDA LÓÐAMÖRKUM  
 L= LANDHÆÐ VIÐ LÓÐAMÖRK (LEIÐBEINANDI)  
 H= HÆÐ Á AÐKOMUGÖLF - SJÁ SKILMÁLA  
 Fr= TENGIHÆÐ Á OFANVATNSFRÁRÆSI  
 Fs= TENGIHÆÐ Á SKÓLPFRÁRÆSI

BAKRÁSARVATN HITAVEITU SKAL VEITA Í REGNVATNSFRÁRÆSI. NEYSLUVATNSHEIMÆÐAR ERU Ø32 mm PE100, NEMA ANNAD SÉ SÝNT Á TEIKNINGU. TENGIHÆÐ NEYSLUVATNSHEIMÆÐAR ER AÐ ÖLLU JÖFNU 1,2 m UNDIR YFIRBORDI LANDS.

- NEYSLUVATNSHEIMÆÐ (MEÐ LOKA)
- REGNVATNSFRÁRÆSI
- SKÓLPFRÁRÆSI
- NÚMER LÓÐAR
- HÚSAGERÐ, SJÁ SKILMÁLA
- NÚMER AÐLIGGJANDI LÓÐABLAÐA

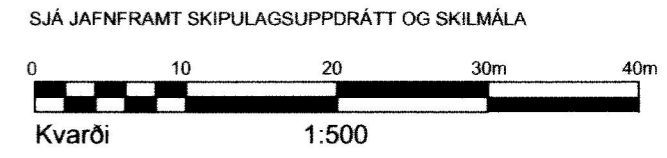

**HAFNARFJARÐARBÆR**  
**SKIPULAGS- OG BYGGINGARSVIÐ**

KVISTAVELLIR 46, 48, 50, 52, 54, 56, 58, 60, 62, 64, 66, 68, 70 OG 72	
HÆÐABLAÐ	25,218,8
VELLIR 5. ÁFANGI	
Teikn.nr.: 413,068	
Mælt: VSB	Samþykkt:
Hannað: VSB	M.kv.: 1:500
Teiknað: EJ	Dags.: 18.08.2017
Breytt: ÁGÚST 2017, HÆÐABLAÐ FRÁ VSB DAGS.08.12.05	
UPPFÆRT HJÁ SKIPULAGS- OG BYGGINGARSVIÐI	
HAFNARFJARÐAR	Blaðst.: A3

**BREYTINGAR:**

Breyting A; 12.04.06 HKB: Hæðir á lóðamörkum við Kvistavelli 54, 64, 66, 68, 70 og 72  
 Breyting B; 02.08.06 HKB: Hæðir á lóðamörkum við Kvistavelli 54 og 64  
 Breyting C; 02.08.06 HKB: Hæðir á lóðamörkum við Kvistavelli 64 og 72  
 Breyting D; Breytt deiliskipulag Kvistavelli 66-72, samþ. skipulags- og byggingarráði 24.01.17, öðlaðist gildi 18.07.17. Húsin verða ein hæð, byggingarreitir stækkaður og lóðamörk færð til /EJ