


ESKIVELLIR 21 HAFNARFIRÐI.


NR. 21A

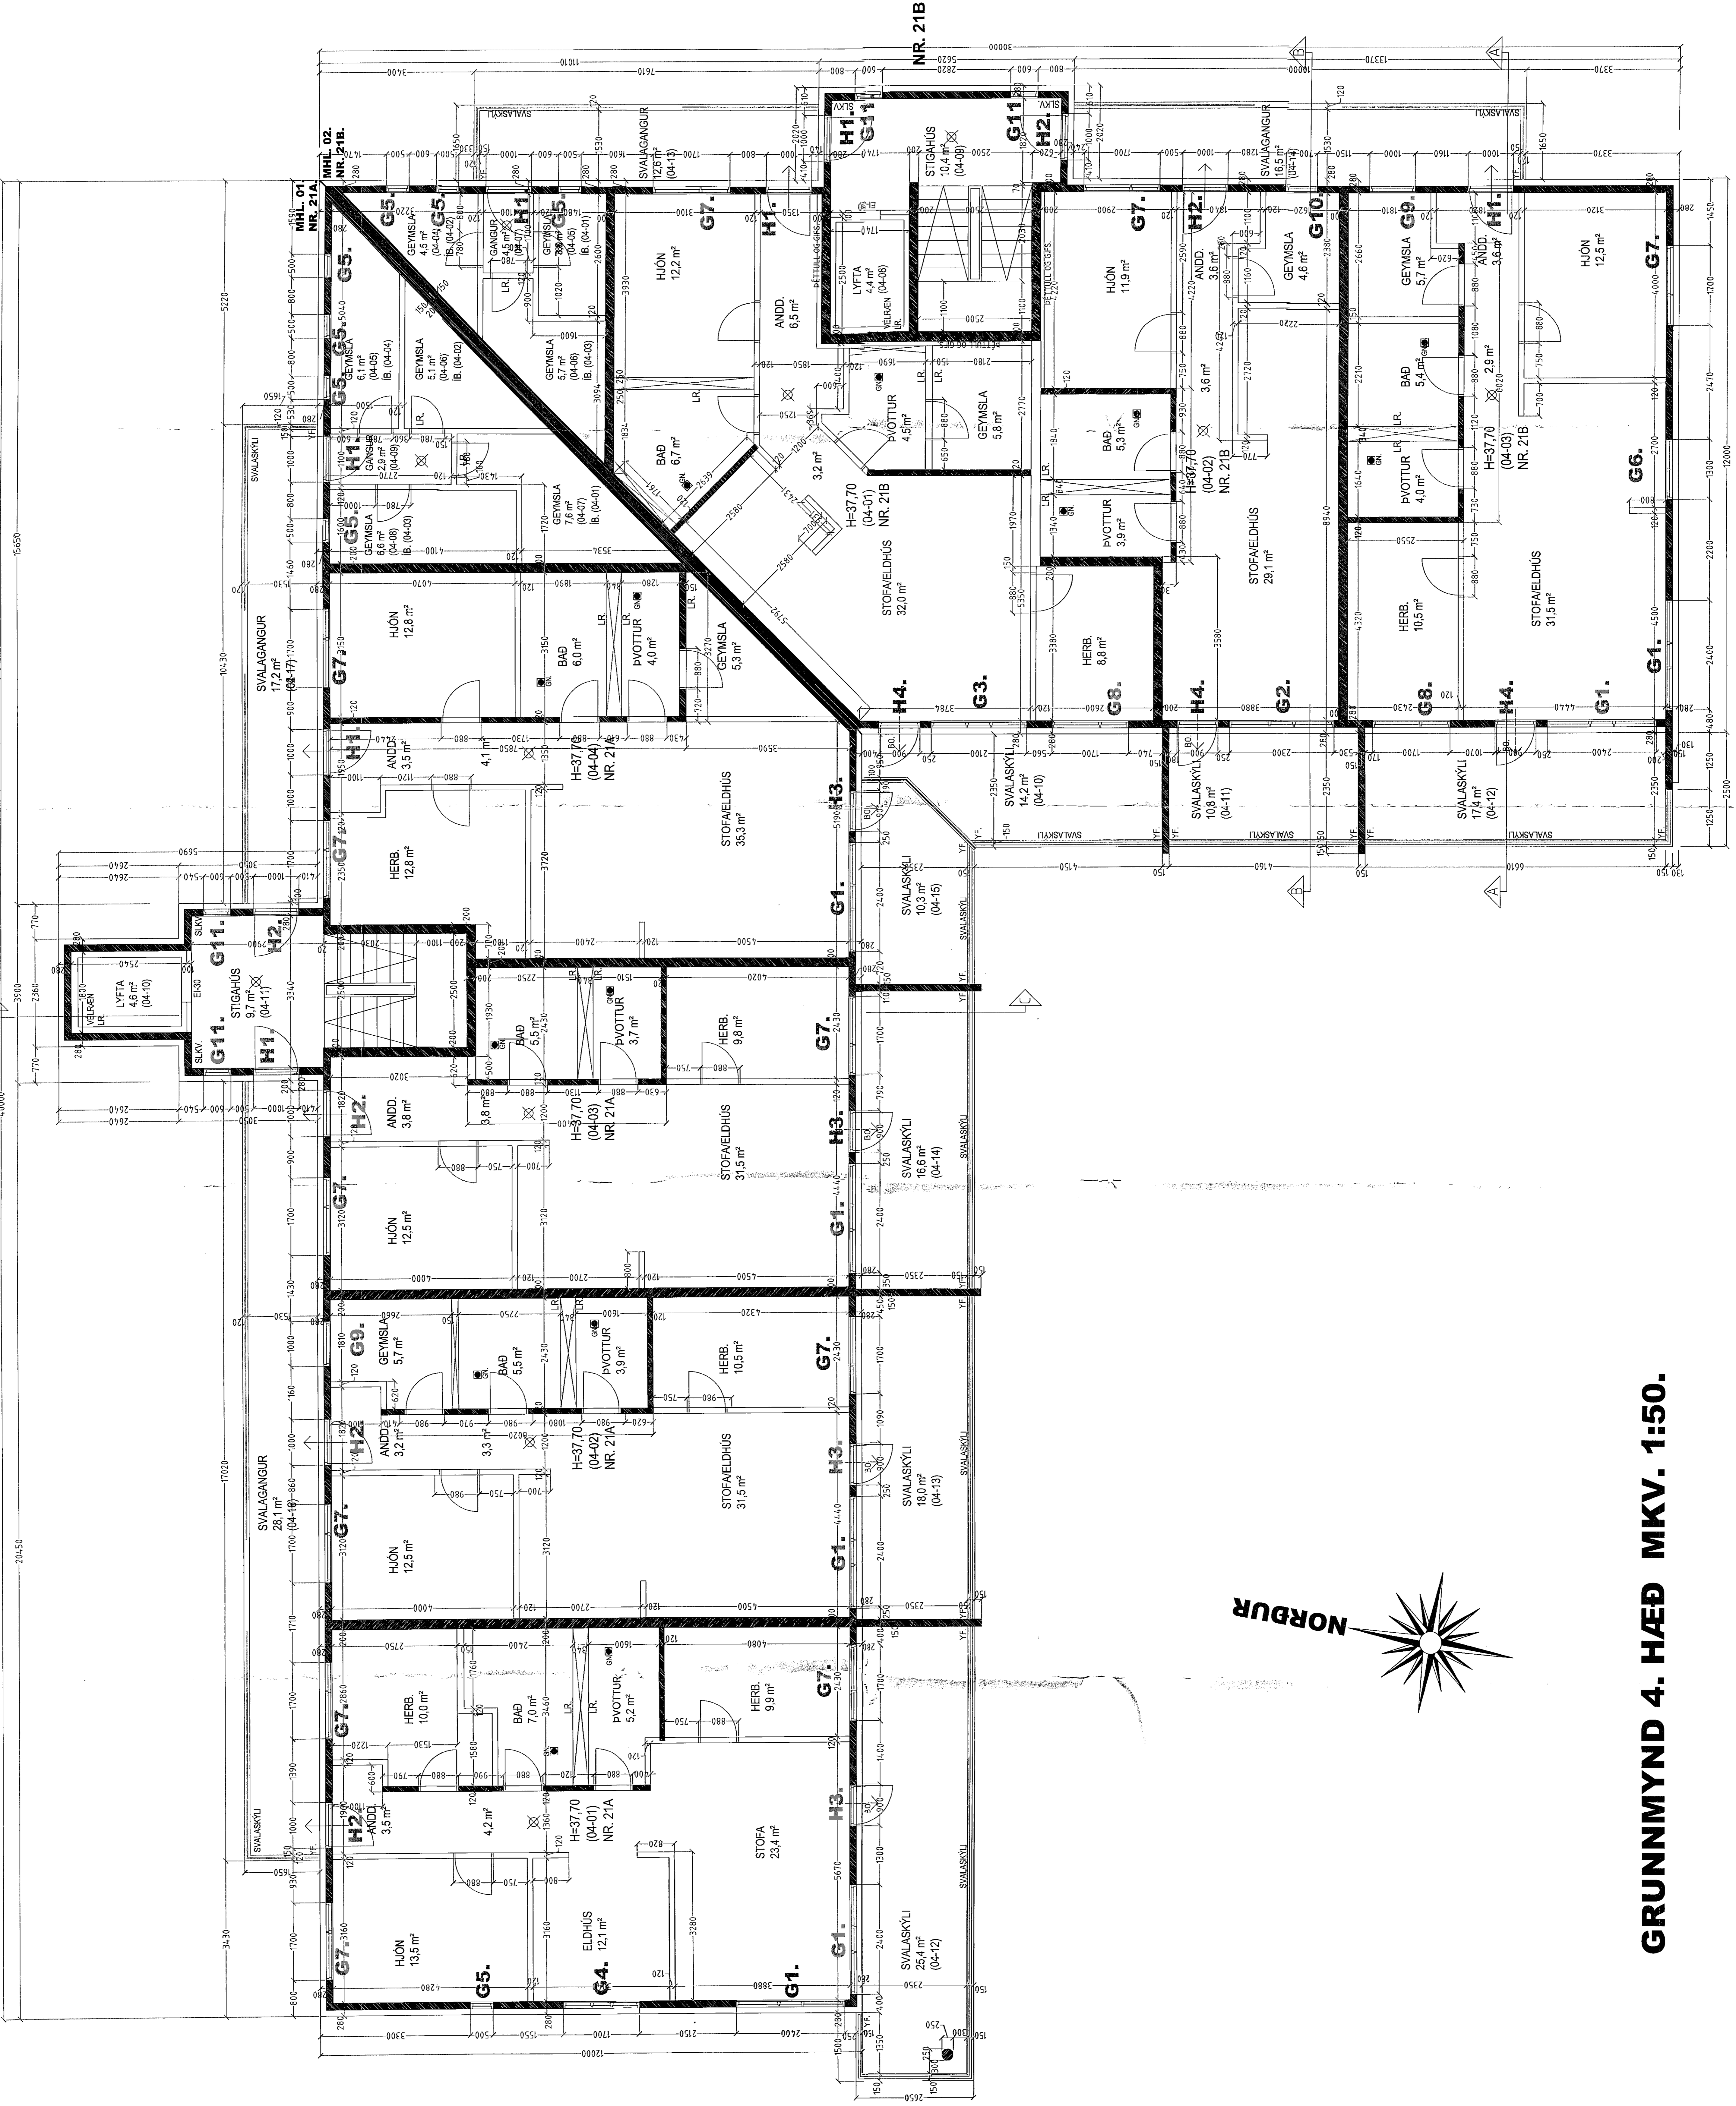

GRUNNMYND 4. HÆÐ MKV. 1:50.

ESKIVELLIR 21 HAFNARFIRÐI.

Sigurður Þorvarðarson byggingafræðingur b.f.l.
 Tæknisstofan Strandgötu 11 220 Hafnarfirði.
 Sími: 5651510. Netfang: teknistofan@simnet.is
 STH, teknistofan ehf. kt. 510298-2769. Kt. aðalhönnuðar: 141250-4189.

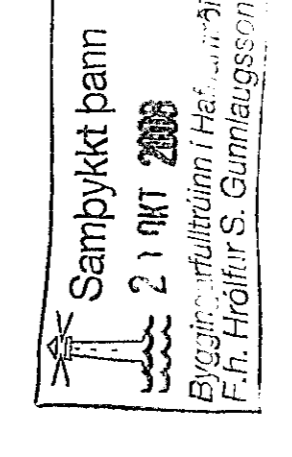

Skýringar:	Séruppráttur.
Tekning:	Grunnmynd 4. hæð.
Málkvarði:	1: 50.
Undirskrift:	2/10/08 <i>Ulfur</i>
Blað nr.:	2 af 13.
Breytt:	
Dagsetning:	21. sept. 2008.