


# ESKIVELLIR 21 HAFNARFIRÐI.

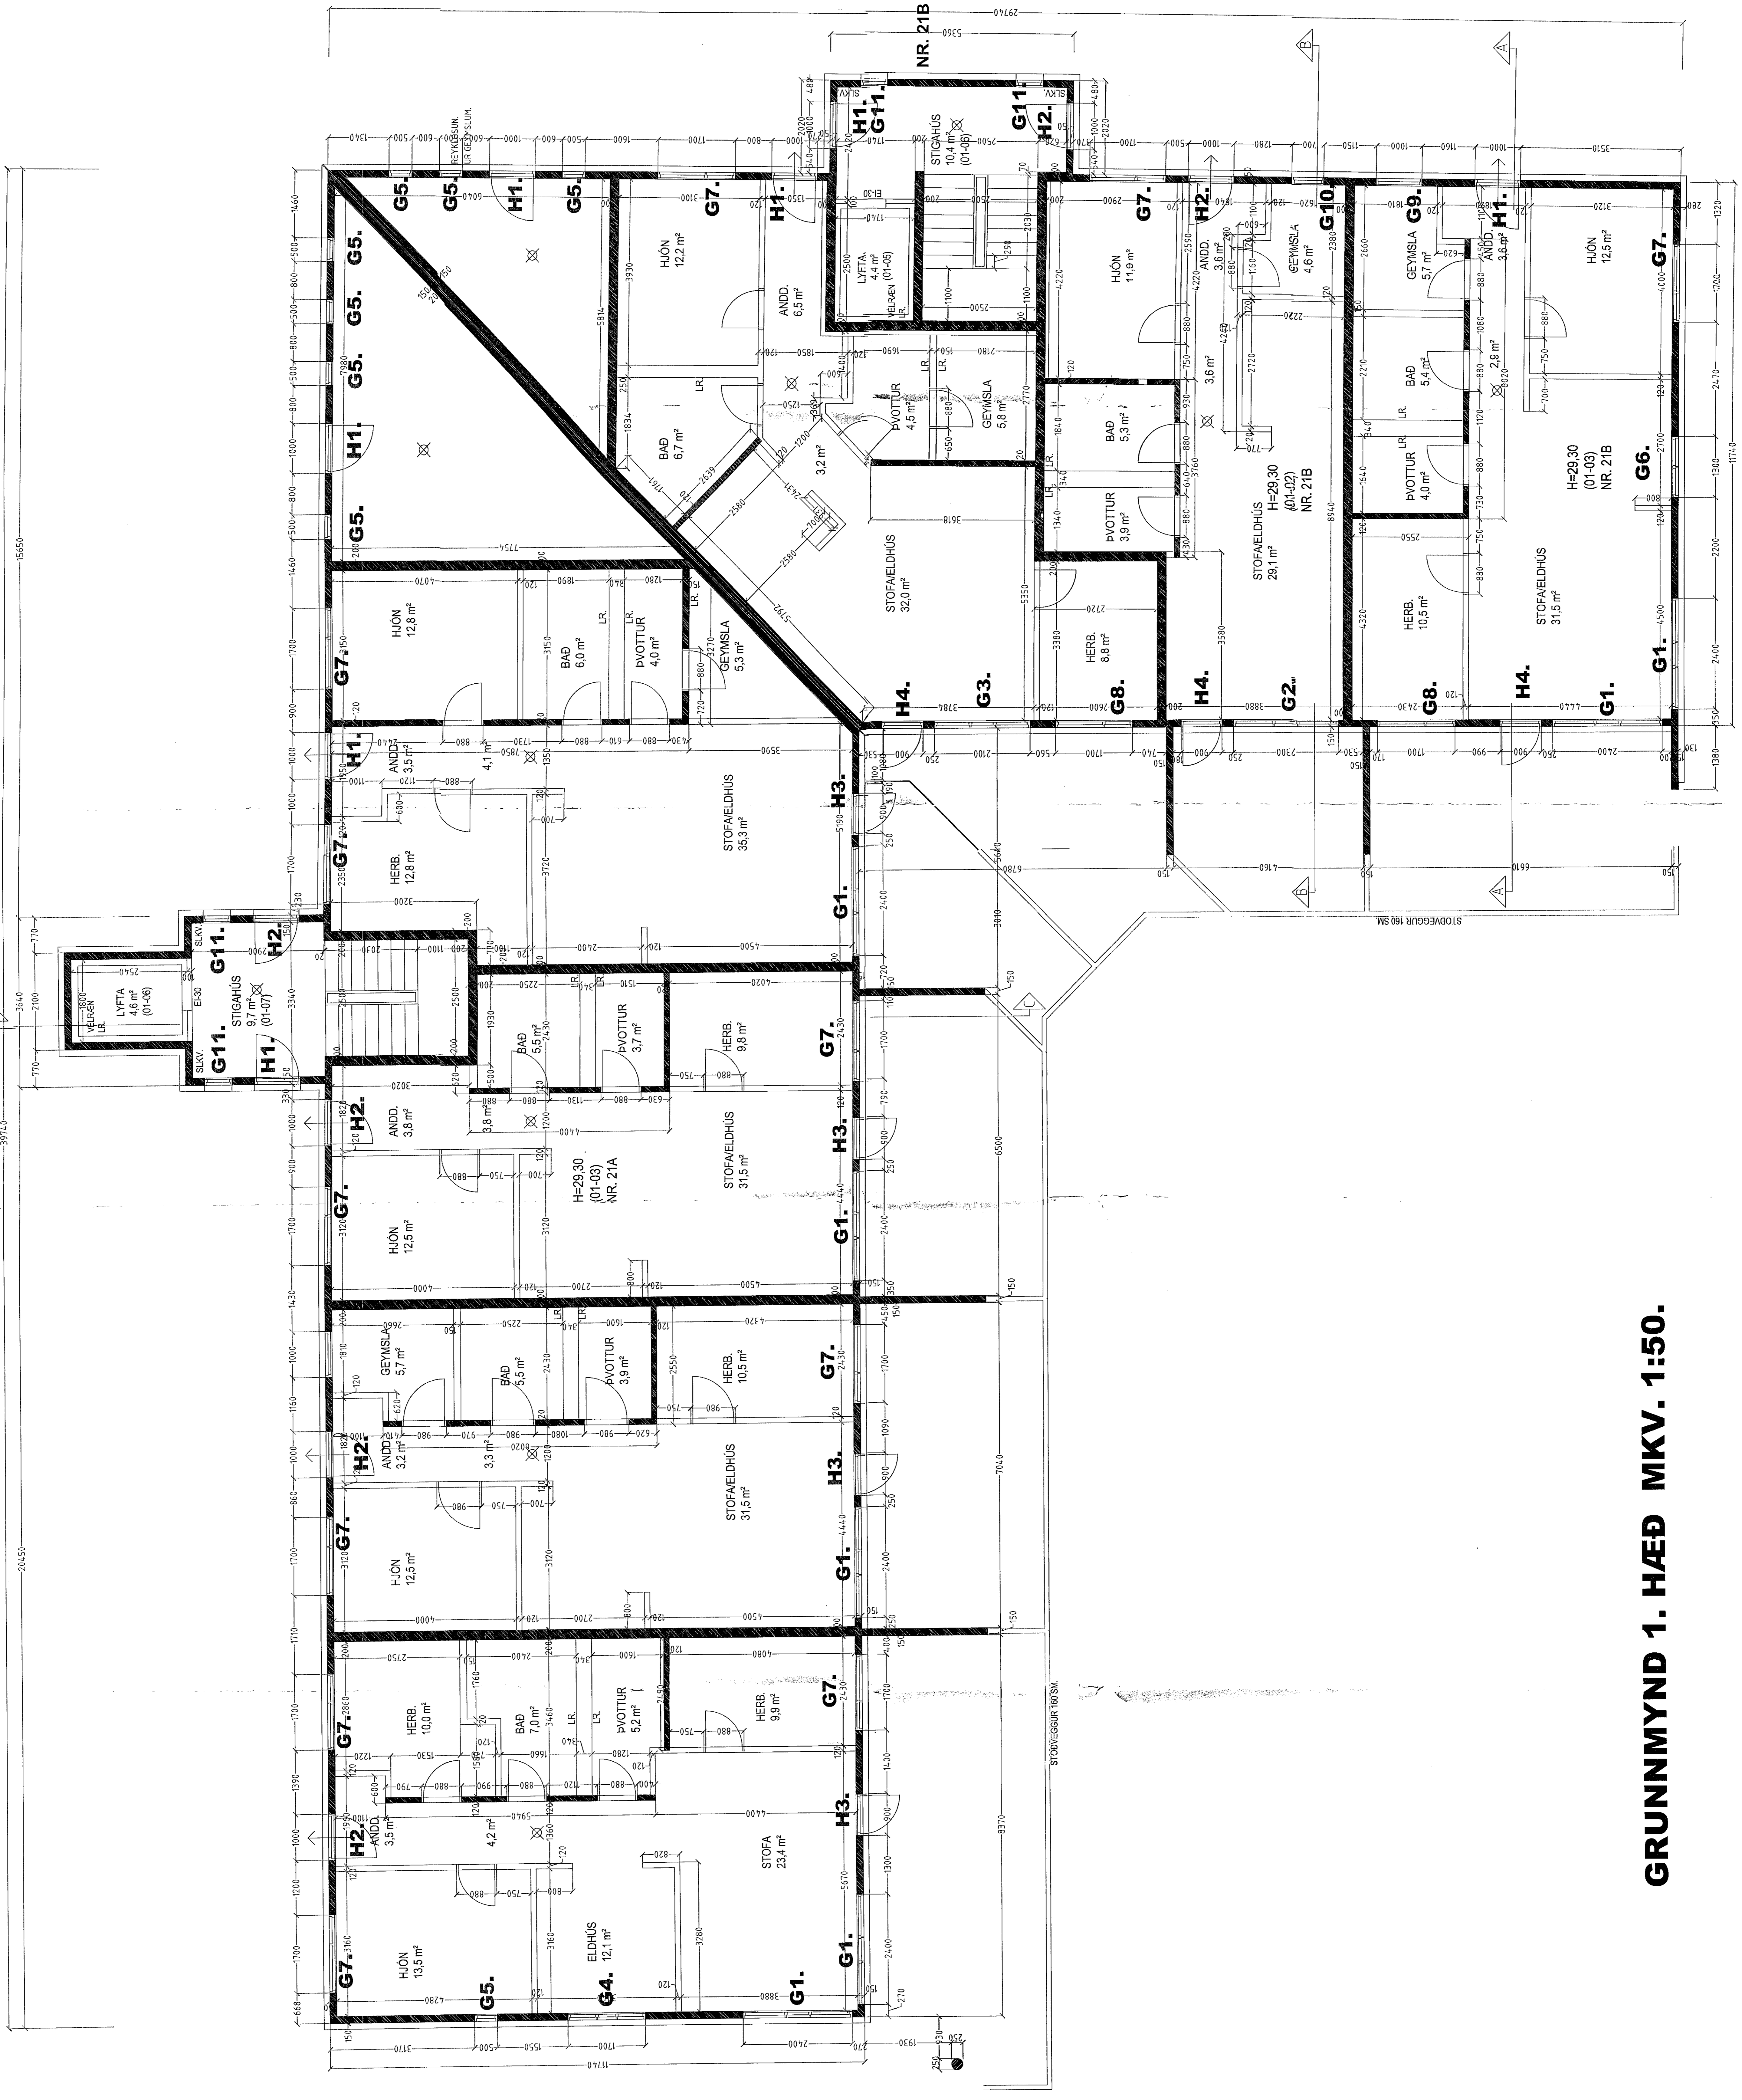

Sampylkt þann  
21. september 2008  
Byggingarvinnuhúsið Hafnarfirði  
F.F. Höftrú S. Gunnarsson

**ESKIVELLIR 21 HAFNARFIRÐI.**

Sigurður Þorvarðarson byggingafræðingur b.f.l.  
Teiknistofan Strangötu 11 220 Hafnarfirði.  
Sími: 5651510. Netfang: teiknistofan@simnet.is  
STH, teiknistofan ehf. kt. 510298-2769. Kt. aðalhönnuðar: 14.1250-4.189.

Skýringar: Séruppháttur.  
Teikning: Grunnmynd 1. hæð.  
Málkvæði: 1:50. Dátasetning: 21. sept. 2008.  
Undirskrift: *S. Höftrú*  
Blad nr: 5 af 13.  
Breytt:

**GRUNNMYND 1. HÆÐ MKV. 1:50.**