


ESKIVELLIR 21 HAFNARFIRÐI.

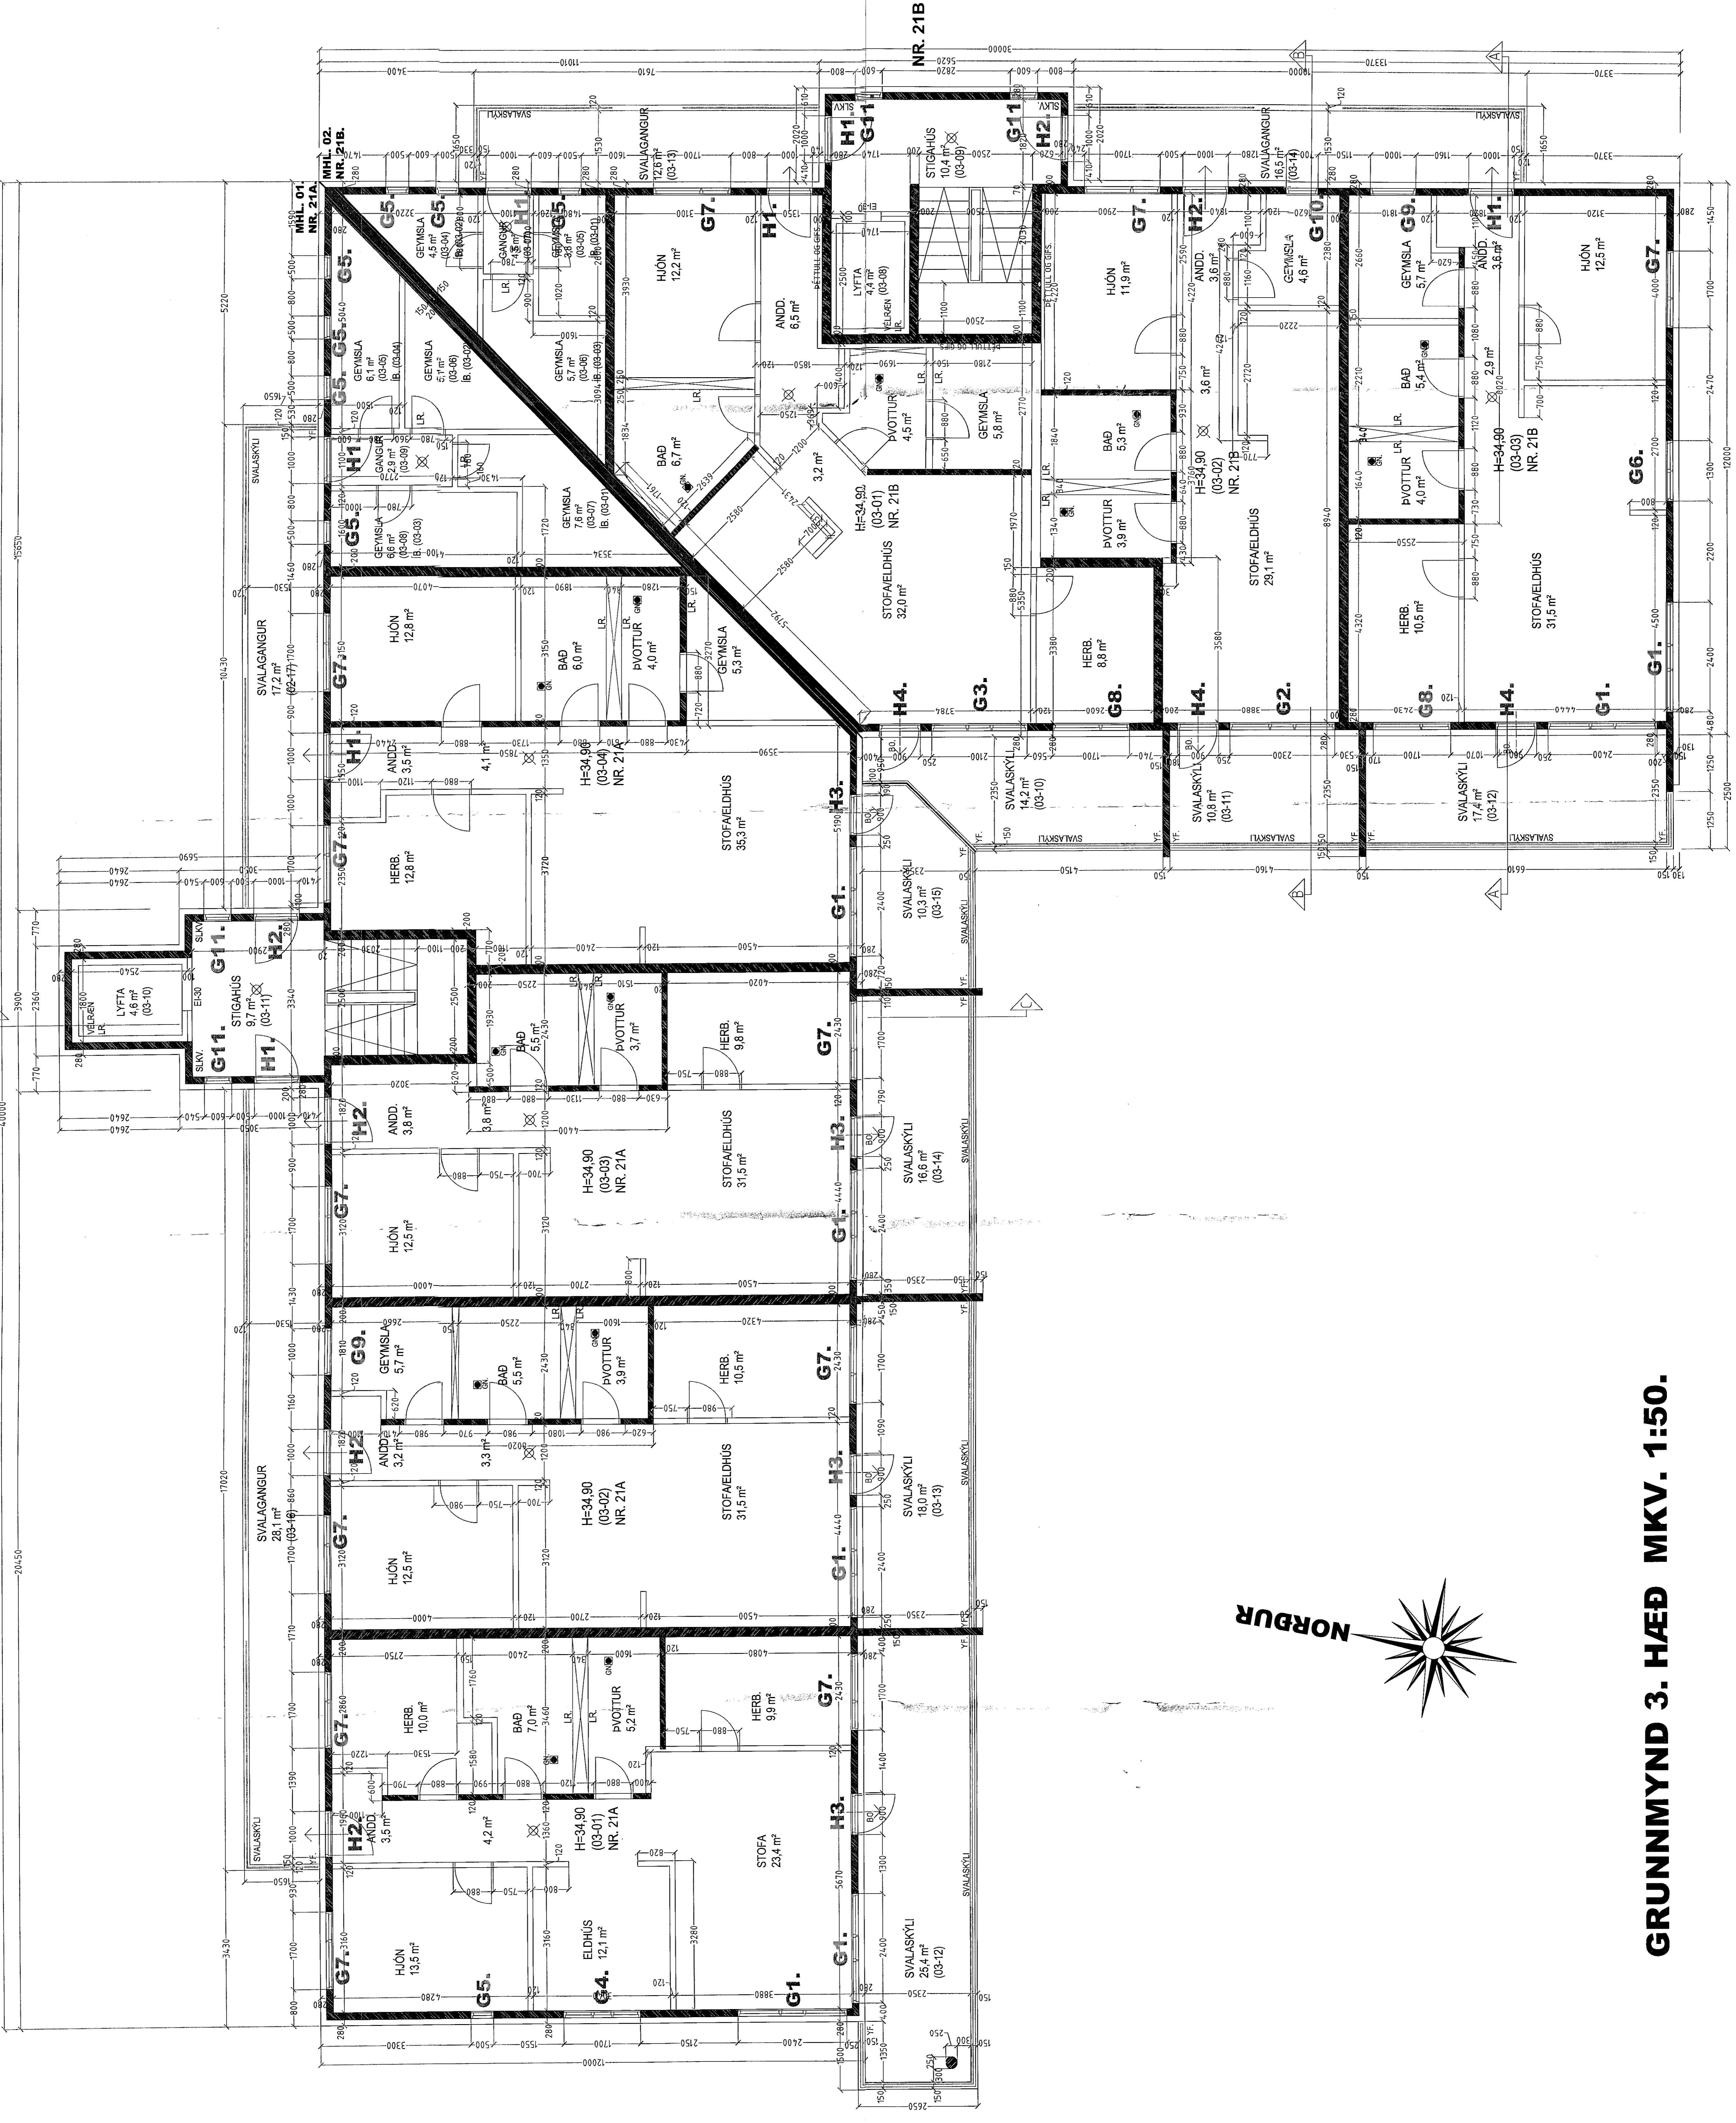

Sambýktid þann
2. apríl 2008
P.H. Höftrú S. Gunnarsdóttir

ESKIVELLIR 21 HAFNARFIRÐI.

Sigurður Þorvarðarson byggingafræðingur bfi.
Teiknistofan Strandgötu 11 220 Hafnarfirði.
Sími: 5651510. Netfang: teiknistofan@simmer.is
SIH, Teiknistofan ehf. kt. 510298-2769. Kf. aðalhönnuðar: 14 1250-4 189.

Skýringar: Séruppráttur.
Teikning: Grunnmynd 3. hæð.
Malkvarði: 1 : 50. Datasetning: 21. sept. 2008.
Undirskrift: 3/10 08 [Signature]
Blað nr: 3 af 13.
Breytt:

GRUNNMYND 3. HÆÐ MKV. 1:50.