


Samþykkt þann  
 11 SEP 2015  
 Byggingafulltrúinn í Hafnarfirði  
 F.h. Sigurður Steinar Jónsson

BREYTINGAR			
DAGI	NR.	BREYTING	DAÐ.

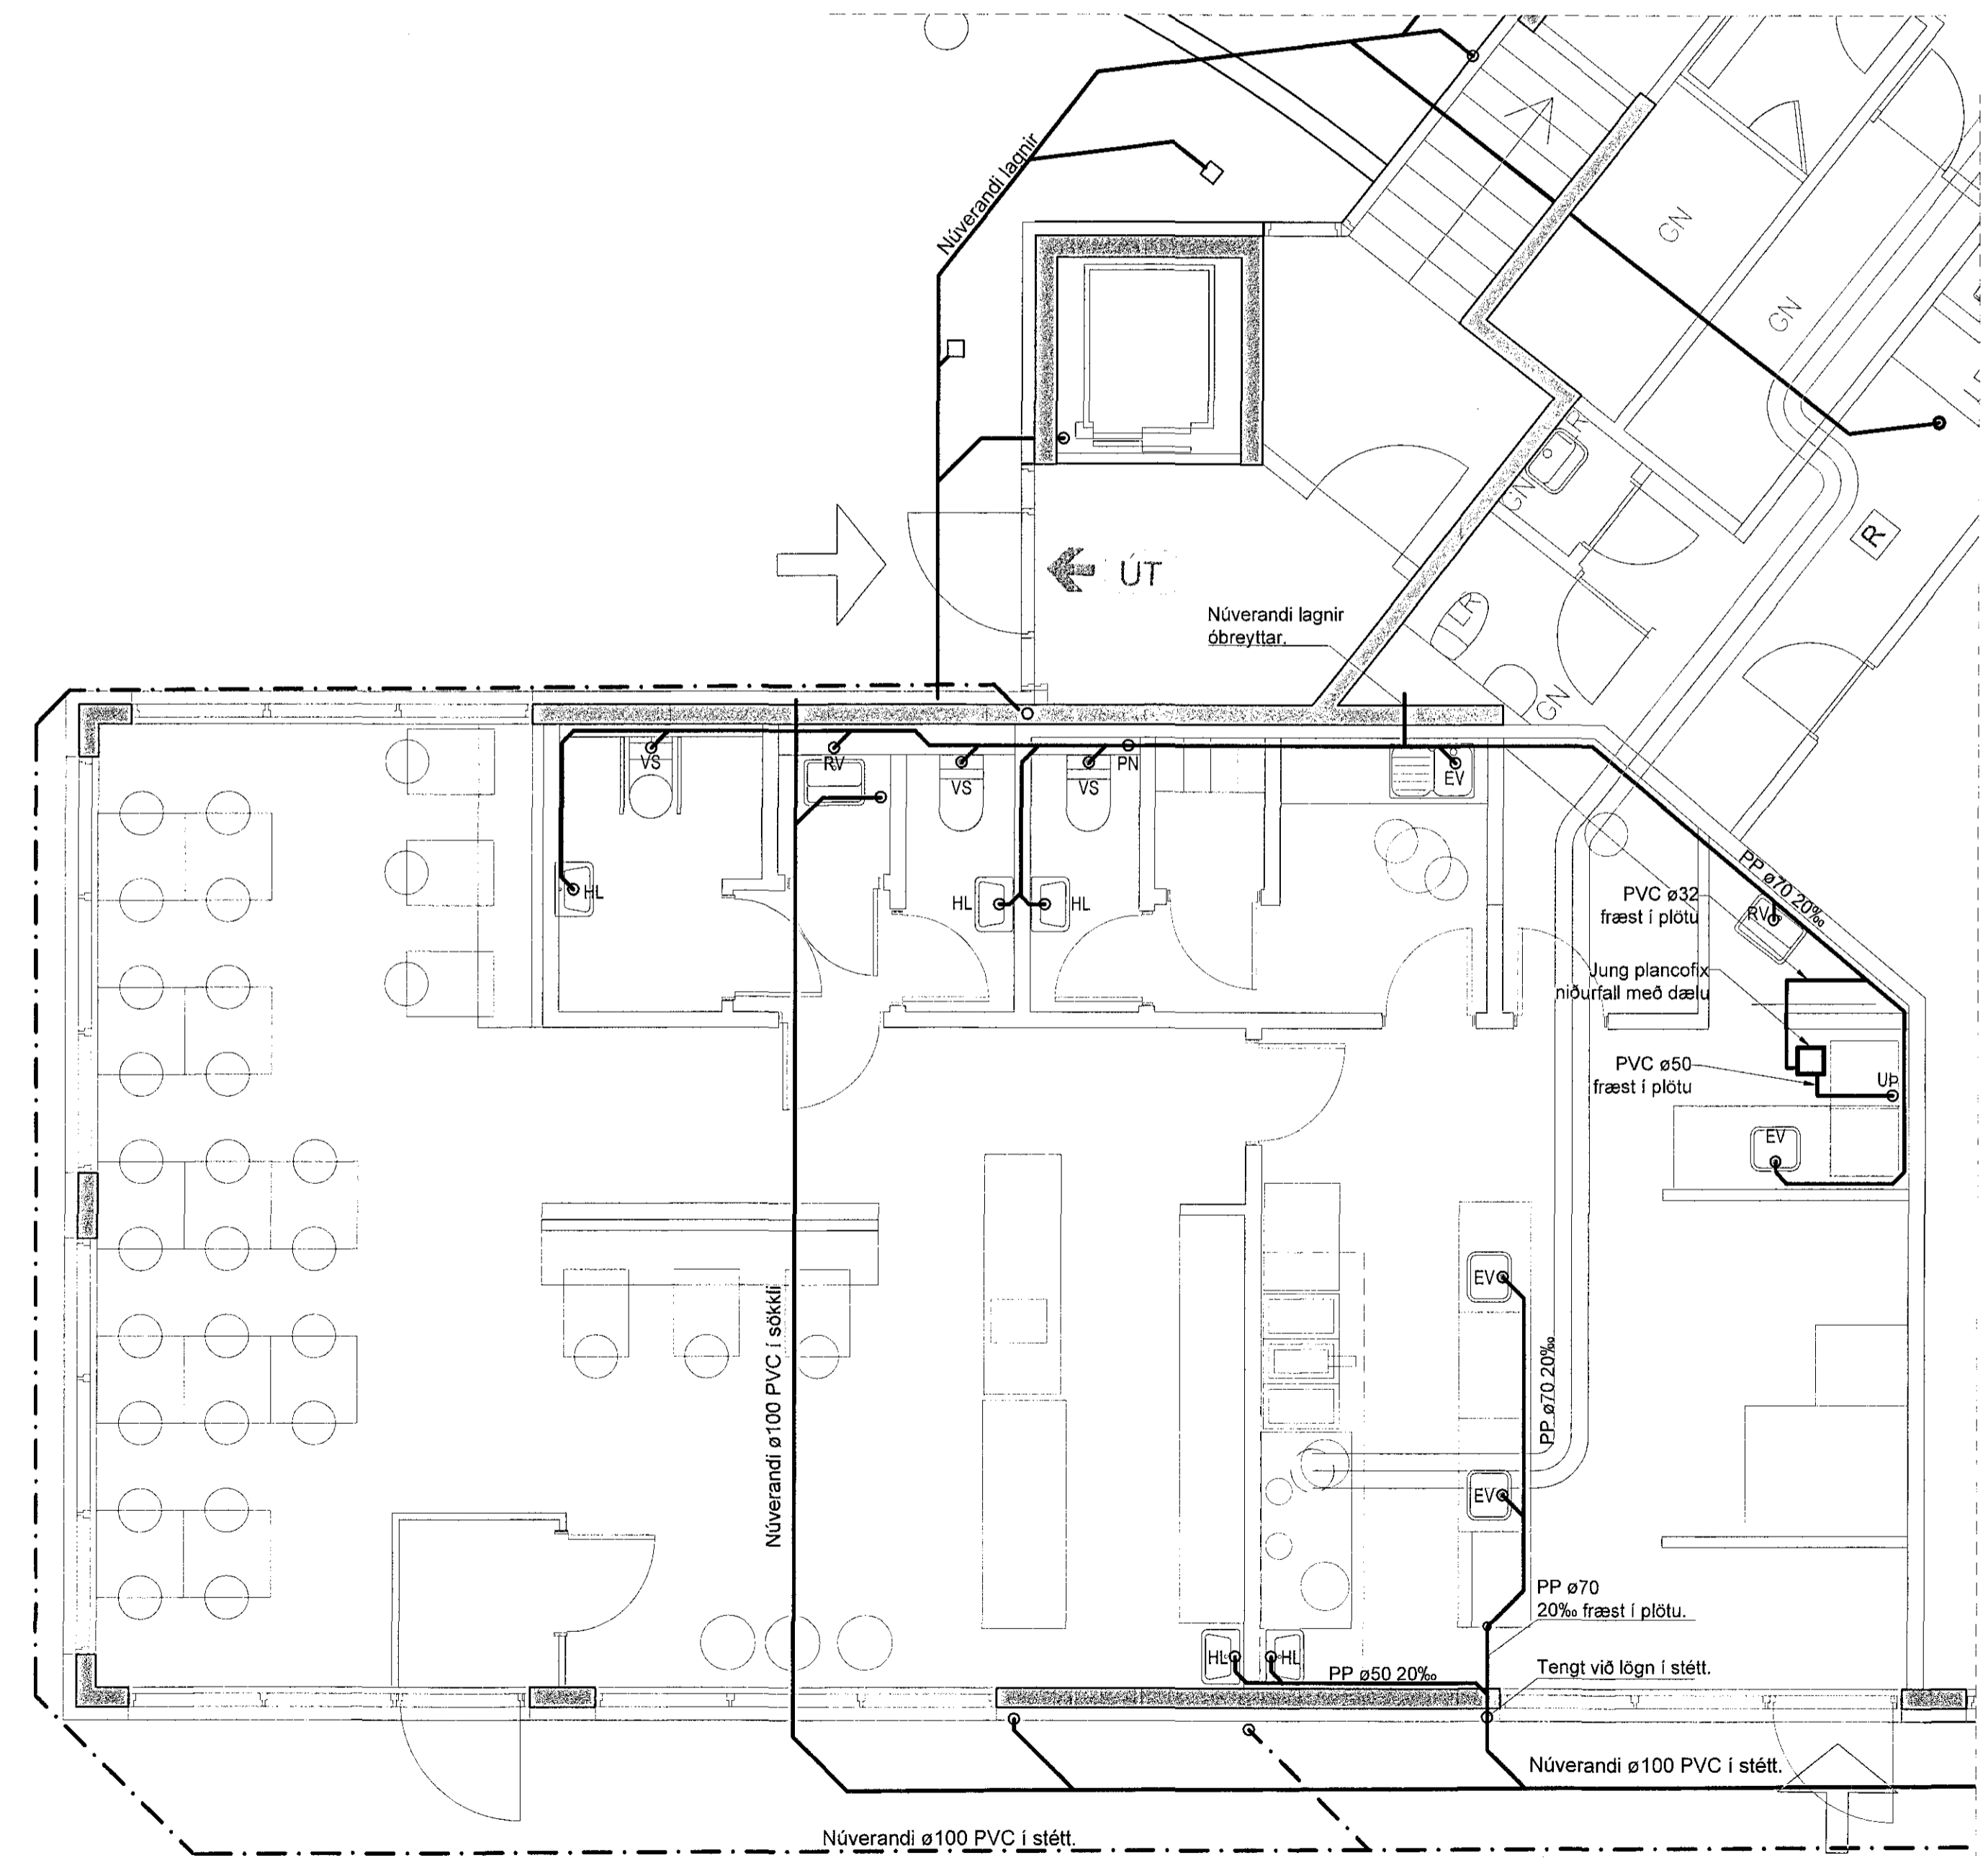

**MERKINGAR:**


- MERKIR SKOLPLÖGN
- - - DREN- OG REGNVATNSLÖGN

ST PÍPUR ÚR STEINSTEYPU  
 PVC PÍPUR ÚR POLYVINYLCLORID  
 PP PÍPUR ÚR POLYPROPYLEN  
 PEH PÍPUR ÚR POLYETHYLEN  
 BDR STYRKAR LAGNIR FYRIR DREN OG REGN  
 VDR STYRKAR LAGNIR FYRIR SKOLP


- HL HANDLAUG
- VS VATNSSALERNI
- SB STEYPIBÁÐ
- EV ELDHÚSVASKUR
- SV SKOLVASKUR
- UP UPPVOTTAVÉL
- PV ÞVOTTAVÉL
- HP HEITAPOTTUR
- GN GÓLFNIDURFALL
- PN ÞAKNIDURFALL
- SN SVALANIDURFALL
- BR BRUNNUR
- RV RÆSTIVASKUR

**ADRAR SKÝRINGAR:**

EFNI Í FRÁRENNISLÖGN INNAHÚSS SKAL VERA PP.  
 EFNI AÐ OG FRÁ NIDURFALLSDJÆLU SKAL VERA LÍMT PVC.  
 ALLT EFNI OG FRÁGANGUR SKAL VERA Í SAMRÆMI VÍÐ AKVÆÐI  
 ÍST-65, ÍST-68 OG GILDANDI REGLUGERÐIR.  
 BIL MILLI FESTINGA Á LÁRÉTTUM PLASTPÍPUM SÉ MEST 10xD OG  
 15xD FYRIR ÚTLOTNARPÍPUR ÞAR SEM D ER YTRA ÞVERMÁL PÍPU

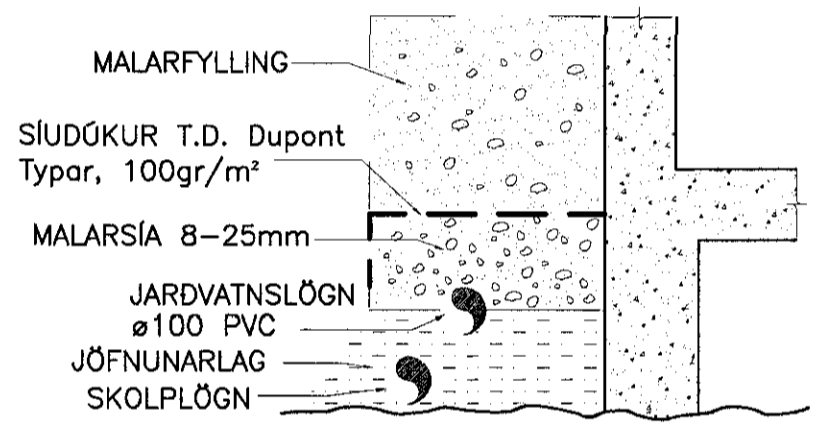


FRÁGANGUR JARÐVATNSLAGNA ÚR PVC 1:20

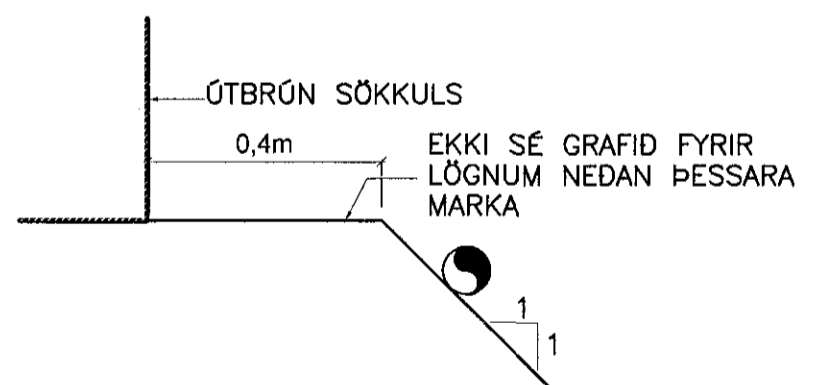

LEGA LAGNA VÍÐ HÚS 1:20

Grunnmynd frárennisslagna 1.hæð  
 Mkv. 1:50

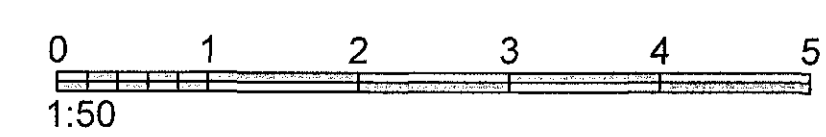

VERKFRÆÐIÞJÓNUSTAN EHF			
SKEFAN 19 101 REYKJAVÍK SMR 511 5055 - NETFANG: helga@hsk.is		DATE: 01.09.2015	
HEITI VERKS: Fjarðargata 19 Hafnarfirði	SKOULER: Guðmundur Harsson 110333888 Sveinn M. Sigurðsson 100823419	VERKJÓDUR: 311	FRÁHAFDUR: 15-51
HEITI TÖÐUGAR: Lagnir Frárennisslagir 1. hæð Grunnmynd & skýringar	DRÖGMAÐUR: Sessel M. Sig Guðni Pálsson 201044010	MEÐAL: 15002	STAKAÐUR: 311
VERKJÓDUR: JHS	BYGGINGAR: JHS	BYGGINGAR: SMS	BYGGINGAR: SMS