



Byggingarfulltrúi
samþykkir erindið.
D 1 SEPT. 2004
Rent skil á að samþykki þessi verður ekki virk
fyrir einu þingli-virgi eigna- og byggis-ferli
nemur og skráningu þennar hjá Efterséðum
Byggingarfulltrúinn í Hafnarfórð
E. Kristján Þorsteinsson

VARDANDI EINGAR Í HÚSI:
Eingar skulu vottaðar sbr. ákvæði
í byggingarreglugerð og skilvörðing
um það ligga fyrir hjá byggingarfull-
trúa áður en þær komu á höfundarstað.
Hús með eingum áin vottunar
já ekki fjárheldisvottorð.

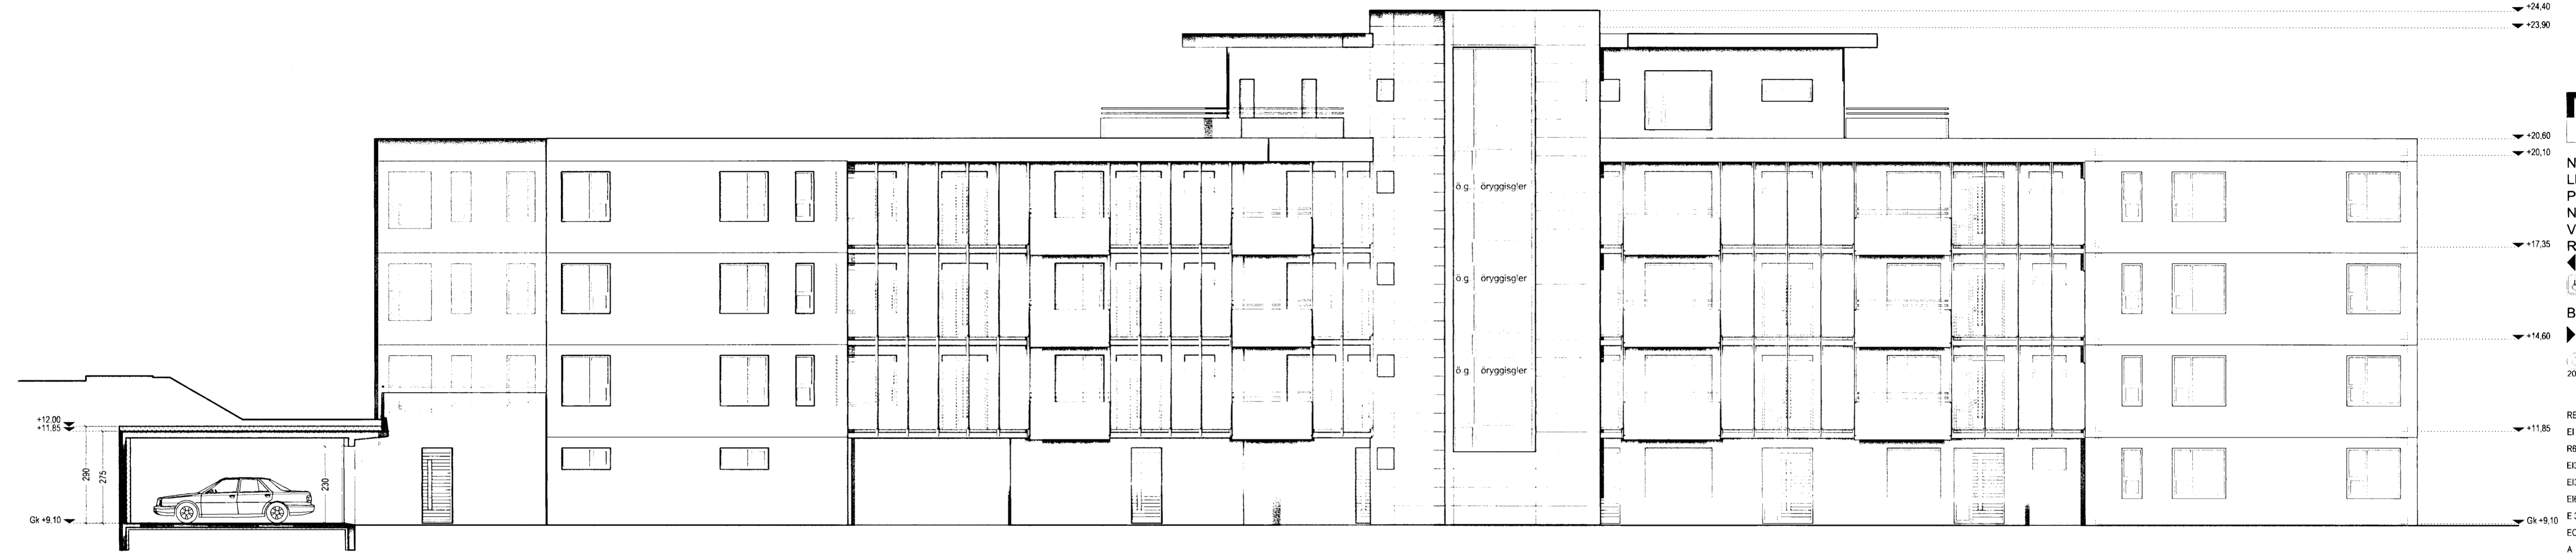

- TÁKN**
- NF = Niðurfall
 - LR = Loftrásing
 - PK = Postkassar
 - NL = Neyðarljós
 - VLR = Vélknúin loftrásing
 - R = Reykskynjari
 - ÚT = Merktur útgangur
 - ☺ = Blástæði fyrir fatabúra
 - BO = Björgunarsop
 - ▶ = Fellið stigi við björgunarsop
 - ☼ = Brunnaslanga
 - 20 m.
- ELDVARNAMERKINGAR**
- REI 60 = Berandi A60 eða B60 veggur
 - EI 60 = A60 eða B60 veggur
 - R60 = Bjúður í 60 mínútur, t.d. sula eða búi
 - E30 = E30 hurð eða veggur
 - E30 CS = E30 S (reykiþétt og sjálffekandi)
 - E60 CS = A60 eða B60 hurð
 - E 30 = F30 gler
 - ECS 30
 - A = er óbrennanlegt efni
 - B = er brennanlegt efni (t.d. timbur)

austur útlit

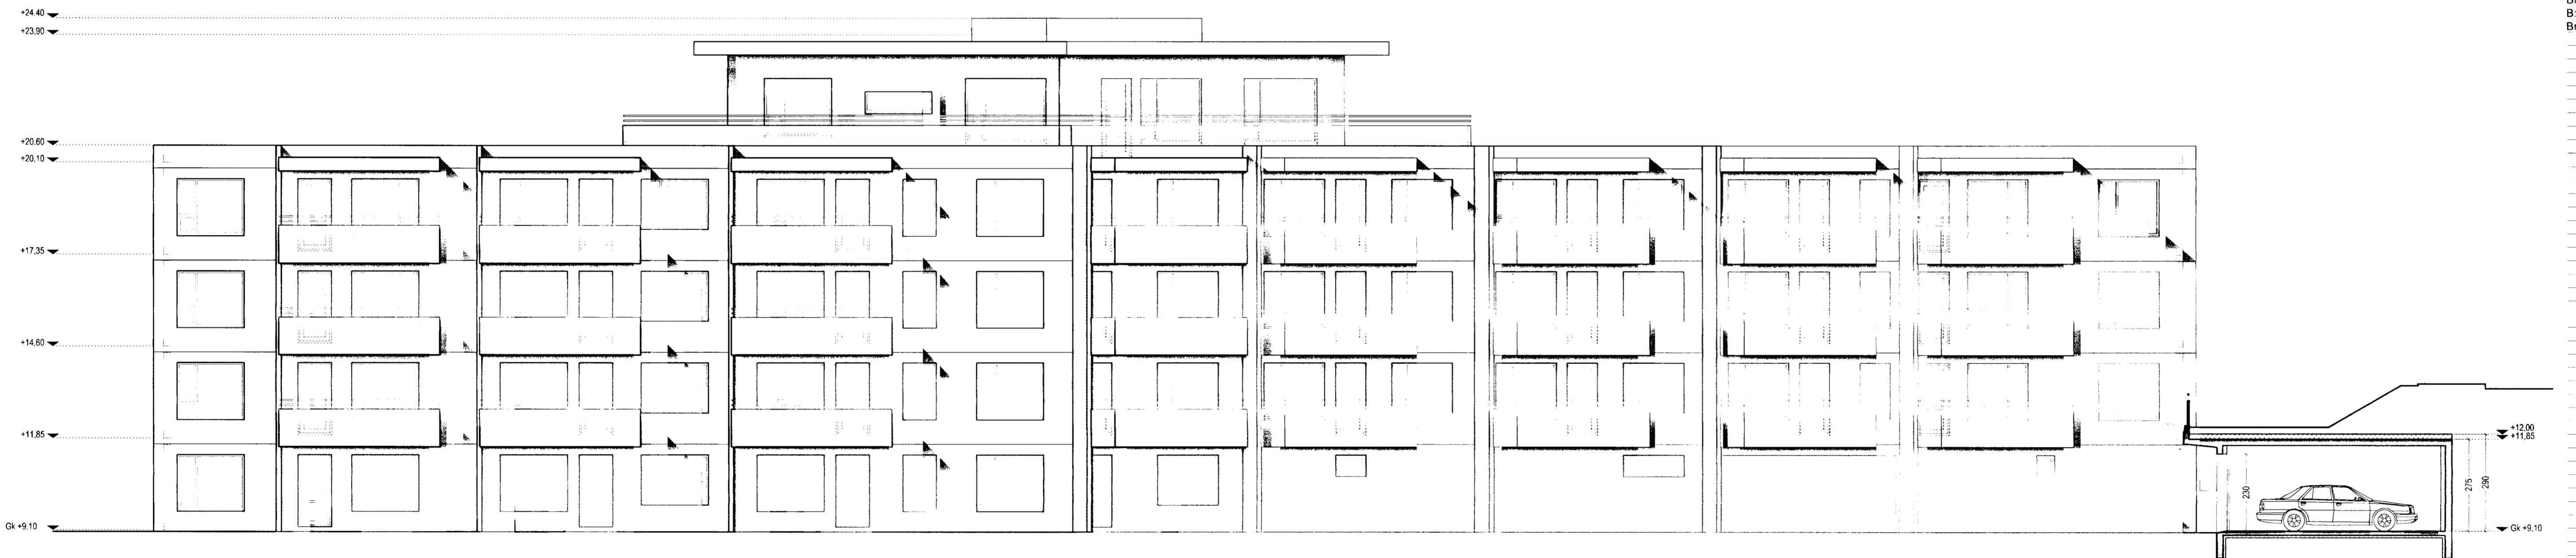

vestur útlit

BREYTING

A: 09.08.2004
Breyting vegna athugasemda

B: 24.08.2004
Breyting vegna athugasemda

TEIKNAD
RCM.JGE

MKV.
1:100

DAGSETNING
13.07.2004

BLAÐ
9 AF 11