


**VARÐANDI EINGAR Í HÚSI:**  
Einingar skulu vottuðar ein. Ákveðið í byggingarreglugerð er skal stífling um það hvernig fyrir hja byggingarfulltrúi áður en þær komu á byggingarstað. Húsi með einingun á vottunur fá ekki j. hildisvottuð.

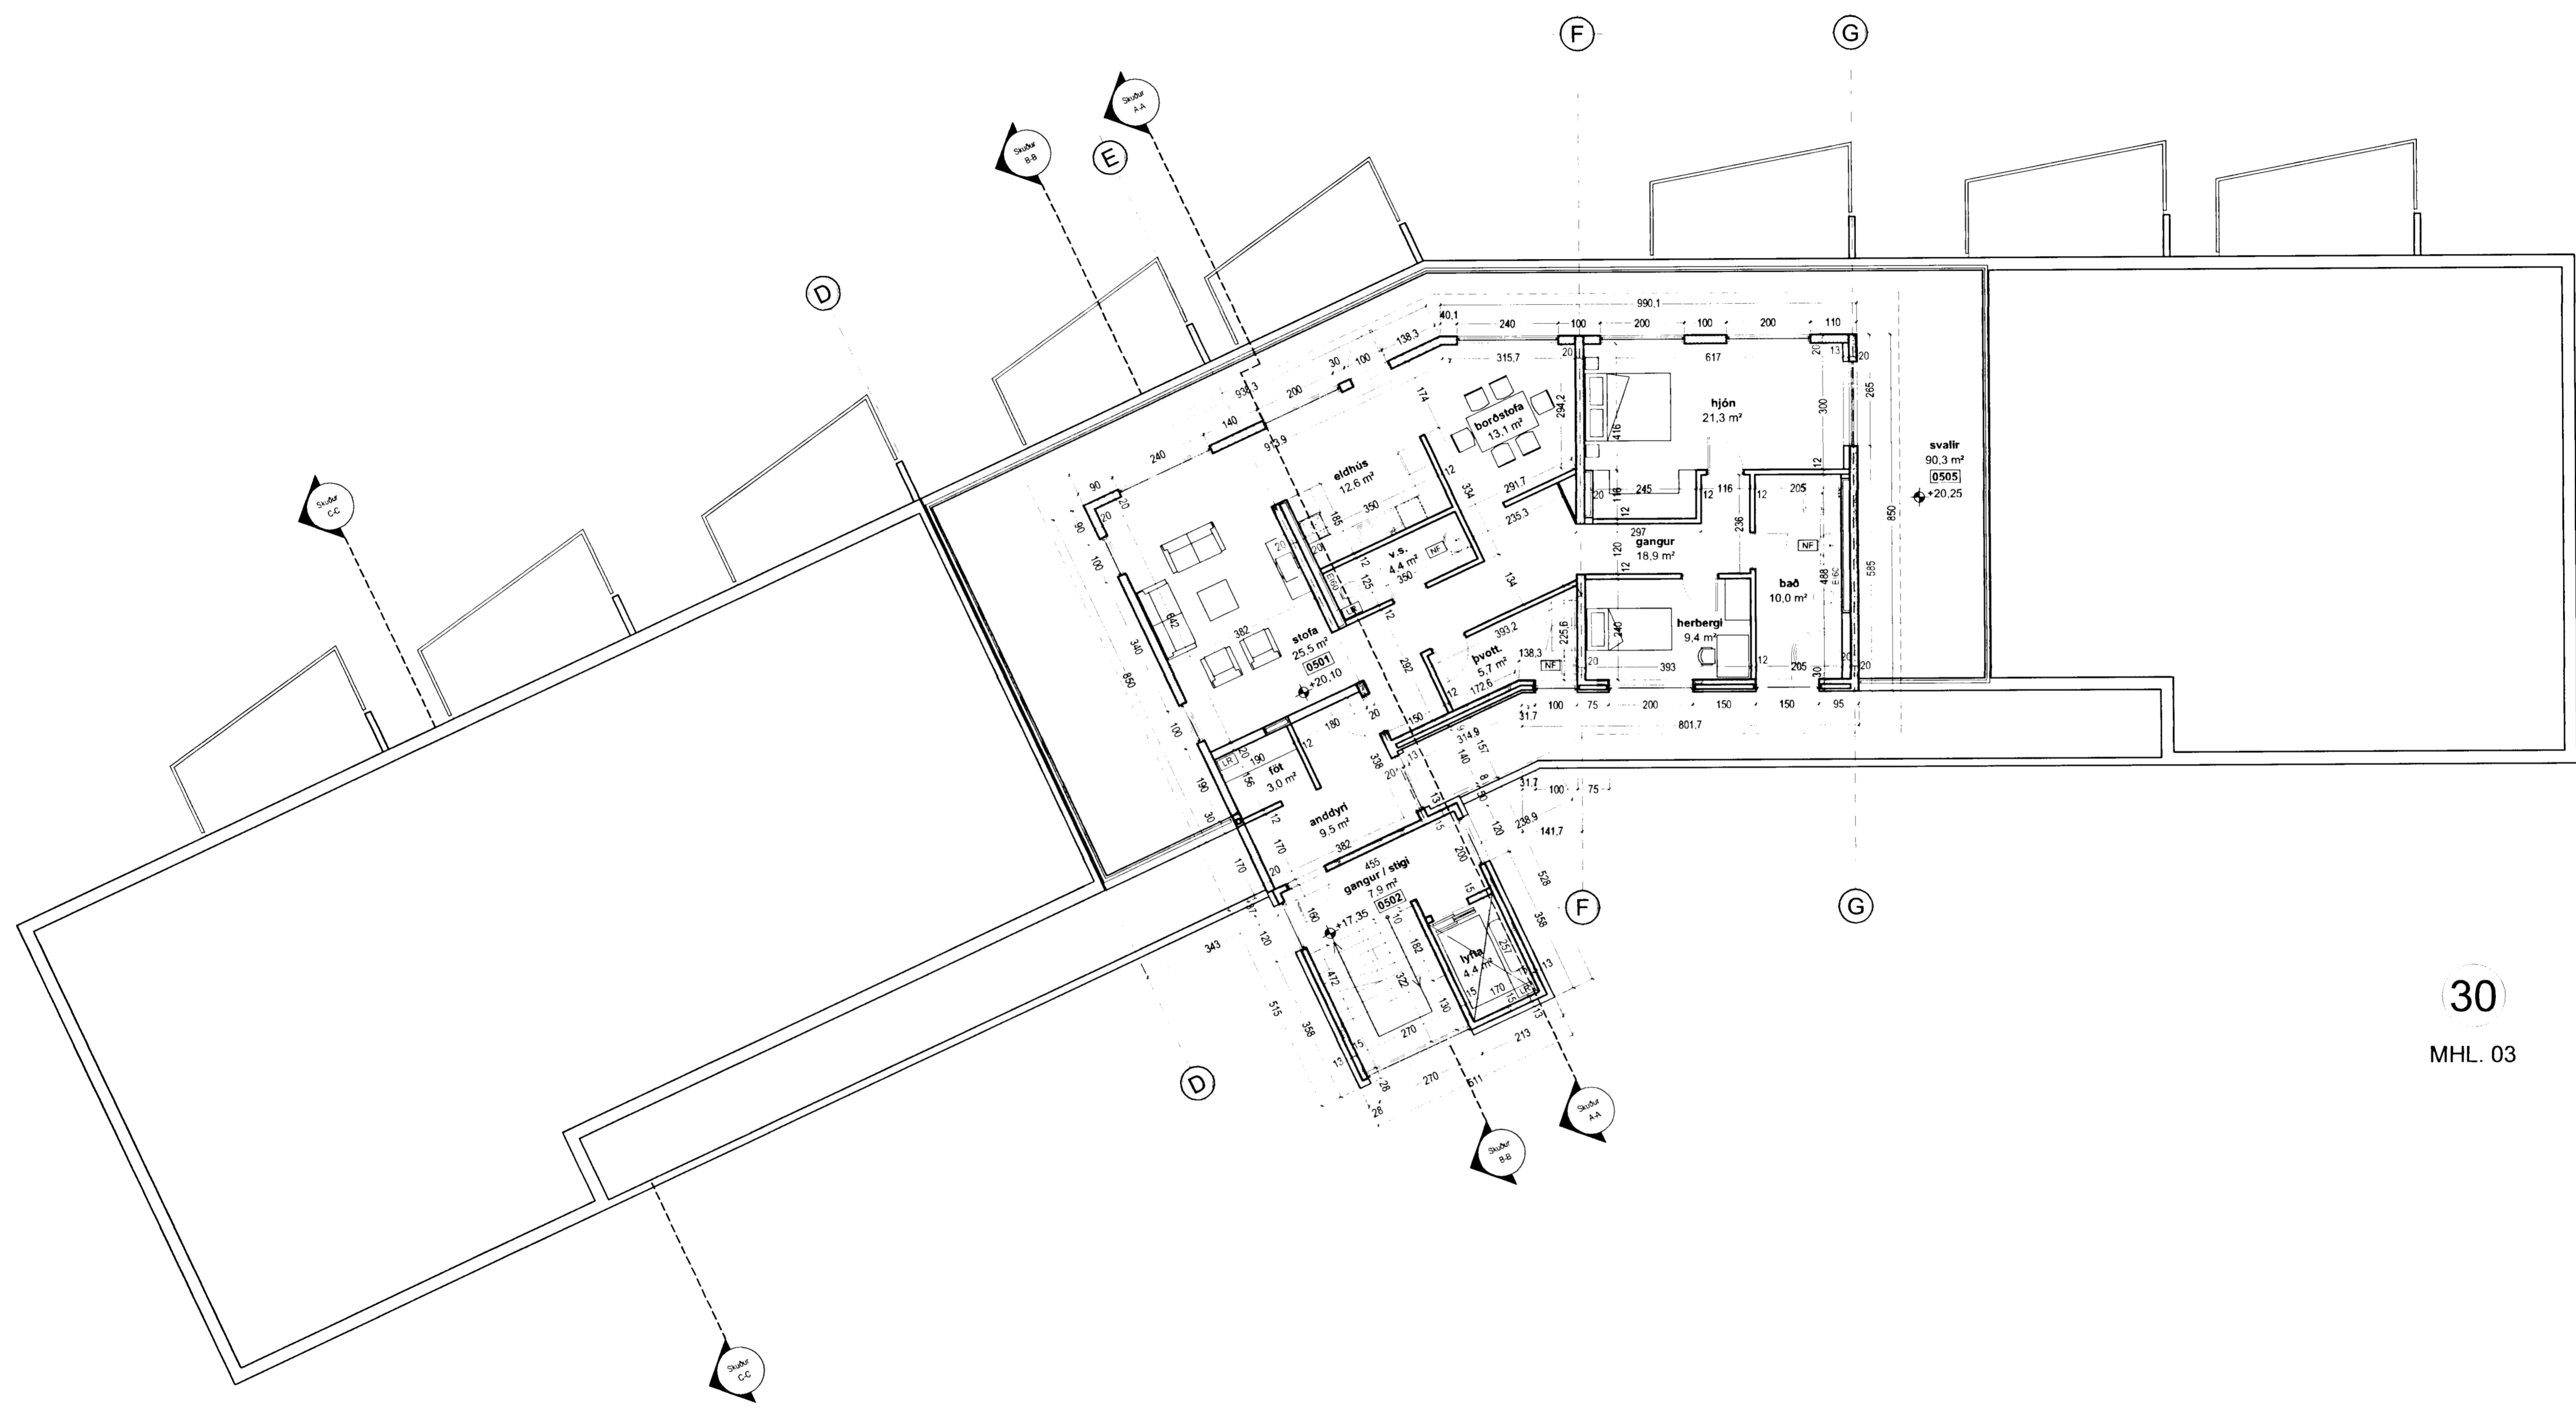

grunnmynd þakhæð

30  
MHL. 03

**TÁKN**

- NF = Niðurfall
- LR = Lofttrösting
- PK = Póstkassar
- NL = Neyðarfjós
- VLR = Vélknúin lofttrösting
- R = Reykskjólf
- ÚT = Merkjur útgangur
- ☺ = Blástæði fyrir loftaðra
- BO = Björgunarp
- ☑ = Felliðigi við björgunarp
- ☺ = Brunnslanga

- ELDVARNAMERKINGAR**
- RE 60 = Berandi A40 eða B60 veggur
  - E 60 = A40 eða B60 veggur
  - R60 = Barður í 60 mínútur, 1.d. síla eða fall
  - E30 = B30 hurð eða veggur
  - E30 CS = B30 S (reykþétt og spálfokandi)
  - E60 CS = A60 eða B60 hurð
  - E30 = F30 gler
  - ECS 30
  - A = er óbrennanlegt efni
  - B = er brennanlegt efni (t.d. limbur)

**BREYTING**

A: 09.08.2004  
Breyting vegna aihugasemda

**TEIKNAD**

RCM.JGE  
MKV.

**DAGSETNING**  
13.07.2004

**BLAÐ**  
7 AF 11

9/8.04  
Stakkviltir Ragnarsveinsson & Són  
Svein

LÆKJARGATA 30  
HAFNARJÖRÐUR

GRUNNMYND ÞAKHÆÐ  
KRISTINN RAGNARSSON arkitekt EHF.  
KRISTINN RAGNARSSON - KÍ. 120944.2669 - 111.kristinn@simnet.is  
TEKNIstofan SMÍÐJUVEGI 11 - 200 KÓPAVOGI - ÍSLAND - S. 564.2255 - FAX 544.4225