


VARÐANDI EINGAR Í HÚSI:
Eingar skulu vottaðar skv. ákvæði í byggingarreglugerð og skal yfirskráning um það liggja fyrir hjá byggingarfulltrúi áður en þær komast á byggingarstaði. Hús með eingangum á vottunir fá ekki innviðvottun.

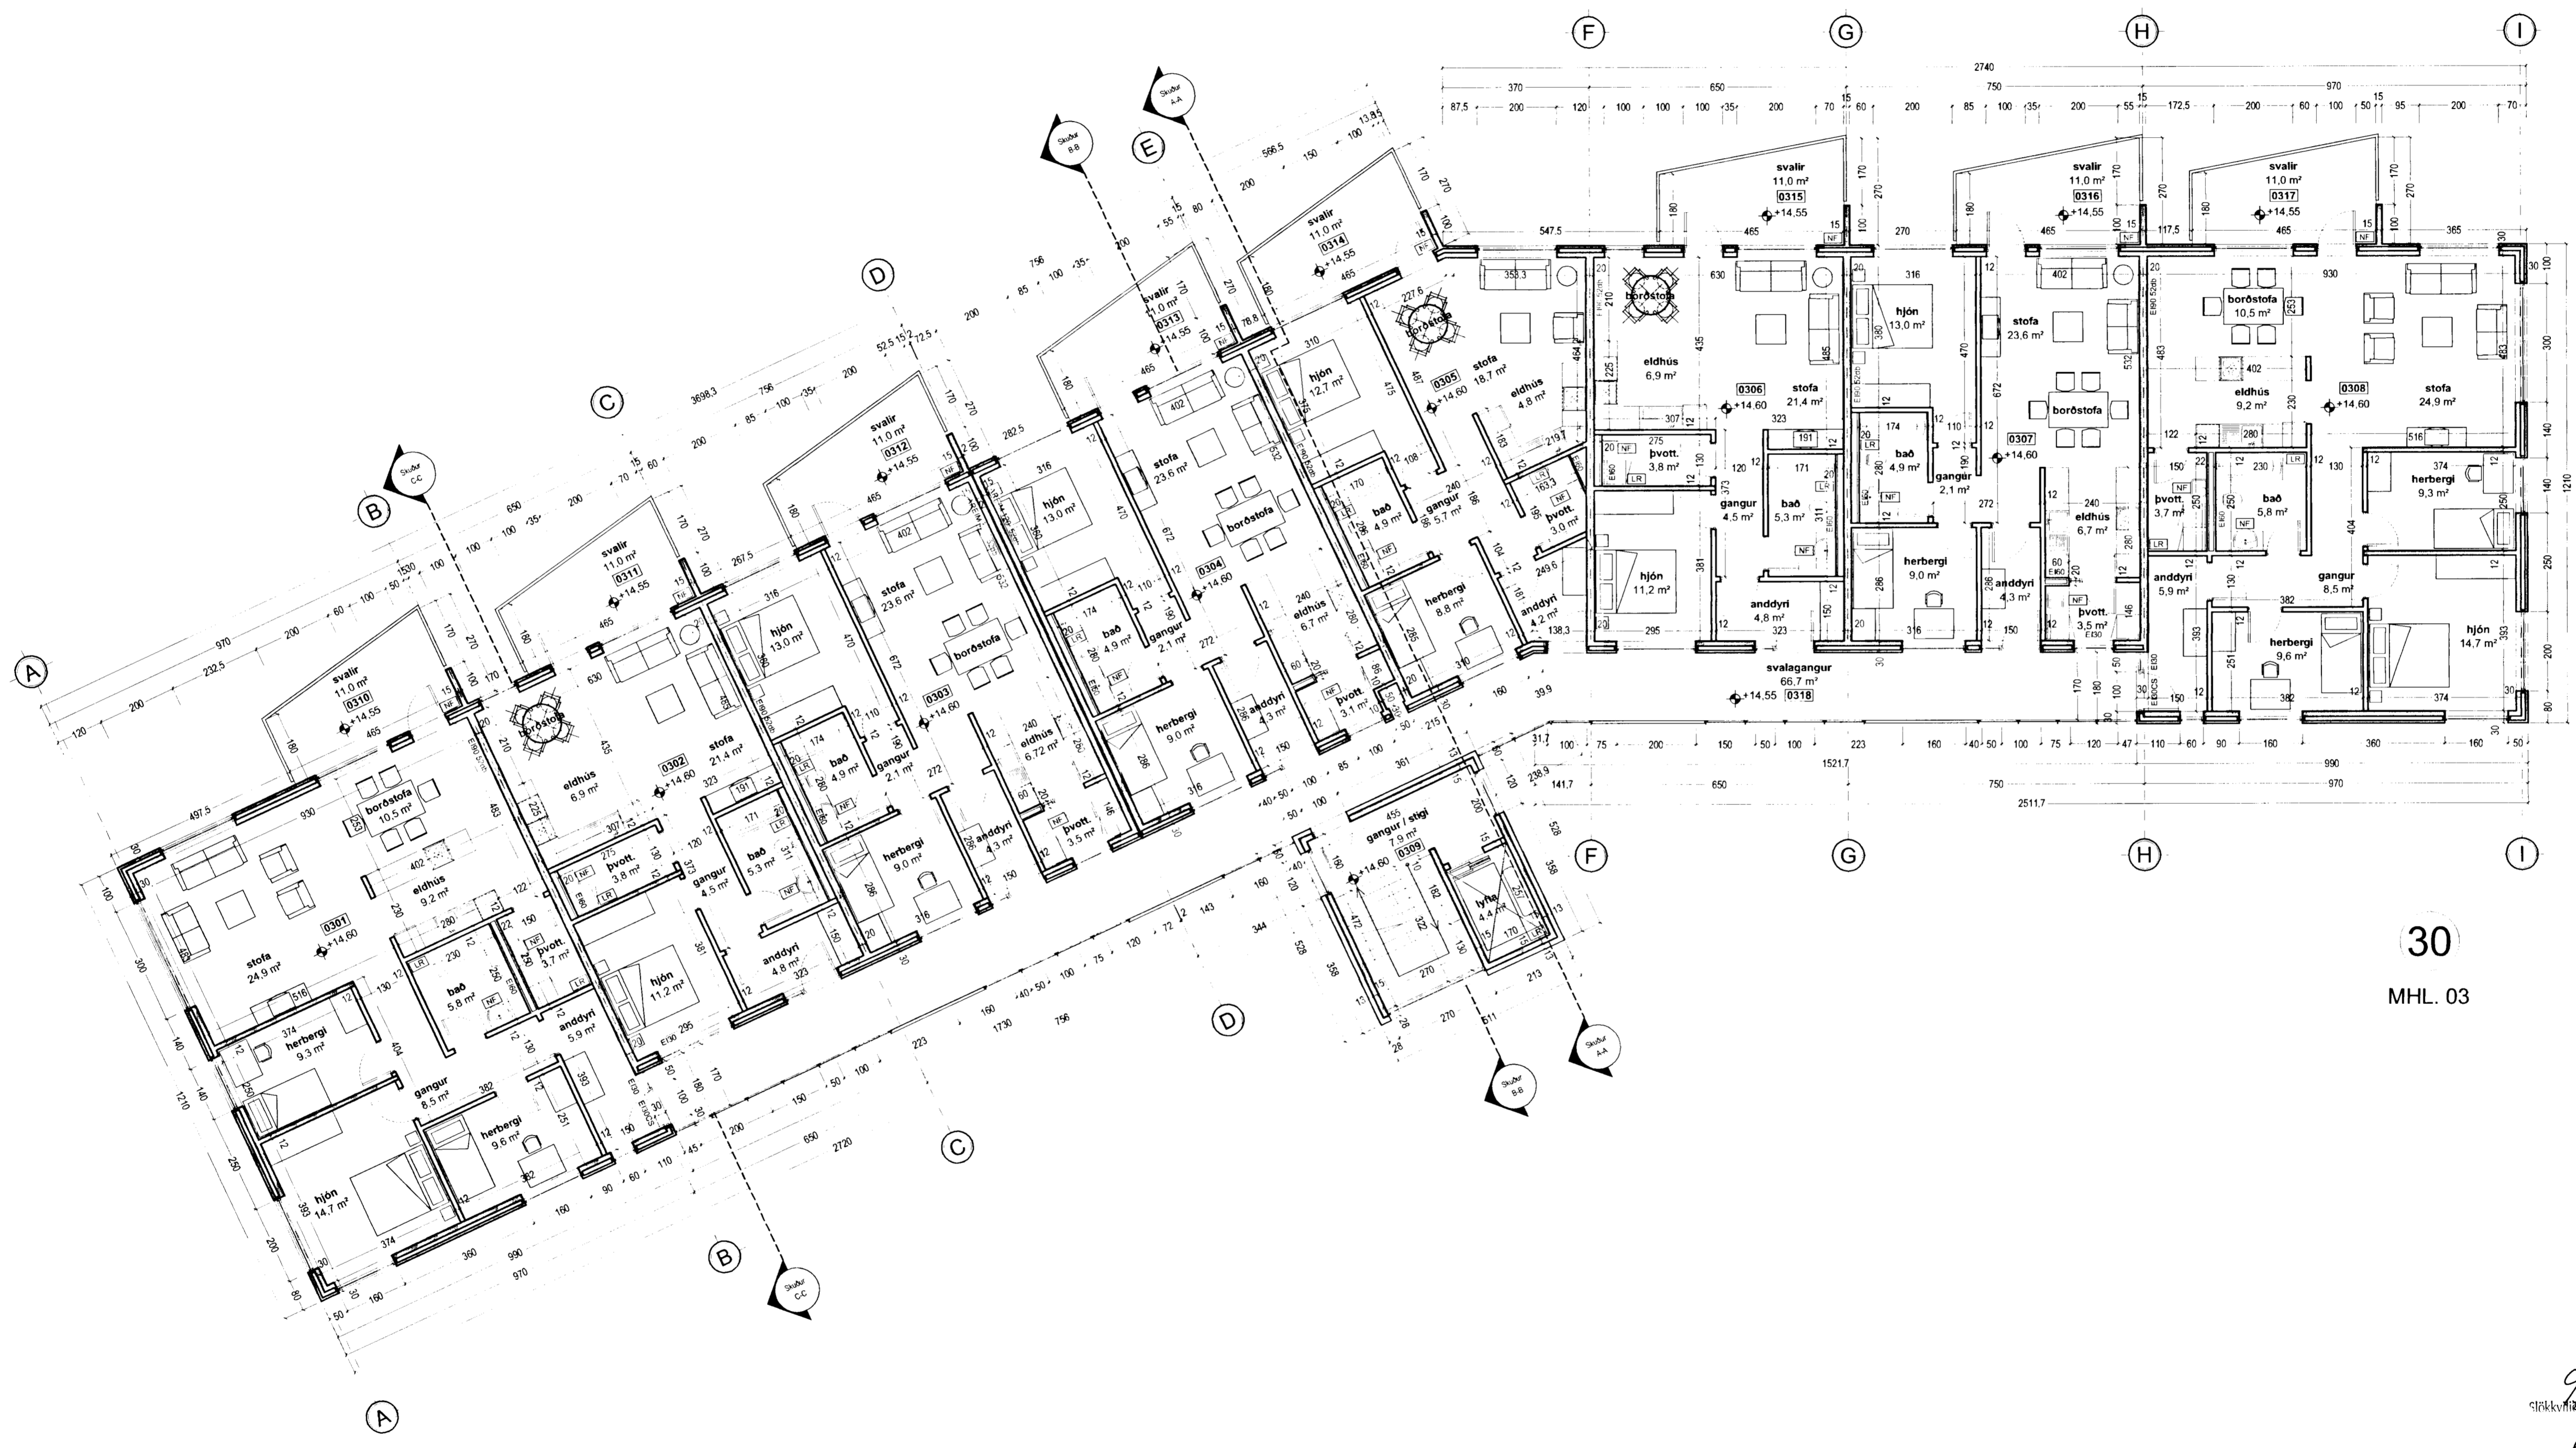

grunnmynd 3.hæð

TÁKN

- NF = Niðurflokkur
 - LR = Loftfróastöng
 - PK = Póstkassar
 - NL = Neyðarljós
 - VLR = Vélknúinn loftfróastöng
 - R = Reykiskynjafi
 - ÚT = Merktaur útgangur
 - ♿ = Bilstræði fyrir fatlaðra
 - BO = Björgunarpopp
 - ☀ = Felliðstigi við björgunarpopp
 - ☀ = Brunnaslöng
 - 20 m. = 20 m.
- ELDVARNAMERKINGAR**
- REI 60 = Barndi A60 eða B60 veggur
 - E 60 = A60 eða B60 veggur
 - R60 = Barndi í 60 mínútur, t.d. síla eða bali
 - E30 CS = E30 húr eða veggur
 - E60 CS = A60 eða B60 húr
 - E 30 = E30 gler
 - ECS 30 = E30 gler
 - A = er óbrennarlegi efni
 - B = er brennarlegi efni (t.d. timbur)

BREYTING

A: 09.08.2004
Breyting vegna athugasemda

30
MHL. 03

9/8/04
Skrifað af
Skrifað af

TEIKNAD

RCM.JGE

MKV.

1:100

DAGSETNING

13.07.2004

BLAÐ

5 AF 11

LÆKJARGATA 30

HAFNARFJÖRDUR
GRUNNMYND 3.HÆÐ

KRISTINN RAGNARSSON arkitekt EHF.
KRISTINN RAGNARSSON - KÍ. 120944.2669 - Í1.kristinn@simnet.is
TEKNIPTAFAN SMÍÐ/RIÐVEGI 11 - 200 KÓPAVOGG - ÍSLAND - S. 564.2255 - FAX 544.4225