



VARÐANDI EISINGAR Í JÚSI:
Einingar skulu vottuðar áhr. ákveðið
í byggingarreglugerð og skul yfirfaring
um það hvernig fyrir hjá byggingarfull-
trúa áður en þær koma á byggingarstað.
Húsi með einingum á vottunum
fjá ekki fíkheldissvottun.

TÁKN

- NF = Niðurfell
 - LR = Loftrásing
 - PK = Póstkassar
 - NL = Neyðarljós
 - VLR = Vélknúin loftrásing
 - R = Reykiskynjar
 - ÚT = Merktur útgangur
 - ▲ = Bilastæði fyrir fasta
 - BO = Björgunarp
 - ▶ = Fellið stigi við björgunarp
 - = Brunnastanga
 - 20 m.
- ELDVARNAAMERKINGAR
- REI 60 = Berandi A60 eða B60 veggur
 - EI 60 = A60 eða B60 veggur
 - R60 = Barbur í 60 mínútur, t.d. síða eða þil
 - E30 = B30 hurð eða veggur
 - E30 CS = B30 S (reykþétt og gjáflökandi)
 - E60 CS = A60 eða B60 hurð
 - E 30 = F30 gler
 - FCS 30
 - A = er óbrennanlegt efni
 - B = er brennanlegt efni (t.d. timbur)

BREYTING

A: 09.08.2004
Breyting vegna athugasemda

TEIKNAD

RCM.JGE

MKV.

1:200

DAGSETNING

13.07.2004

BLAÐ

2 AF 11


9/8/04
Stakkvillur Þórnarsson

LÆKJARGATA 30
HAFNARFJÖRÐUR

HÆÐARLEGALÓÐAR

KRISTINN RAGNARSSON arkitekt EHF.

KRISTINN RAGNARSSON - Kt. 120944 2669 - 111.kristinn@simnet.is
TEKNISTOFAN SMÍÐAVEGI 11 - 200 KÖPVAÐI - ÍSLAND - S. 564 2255 - FAX 544 4225

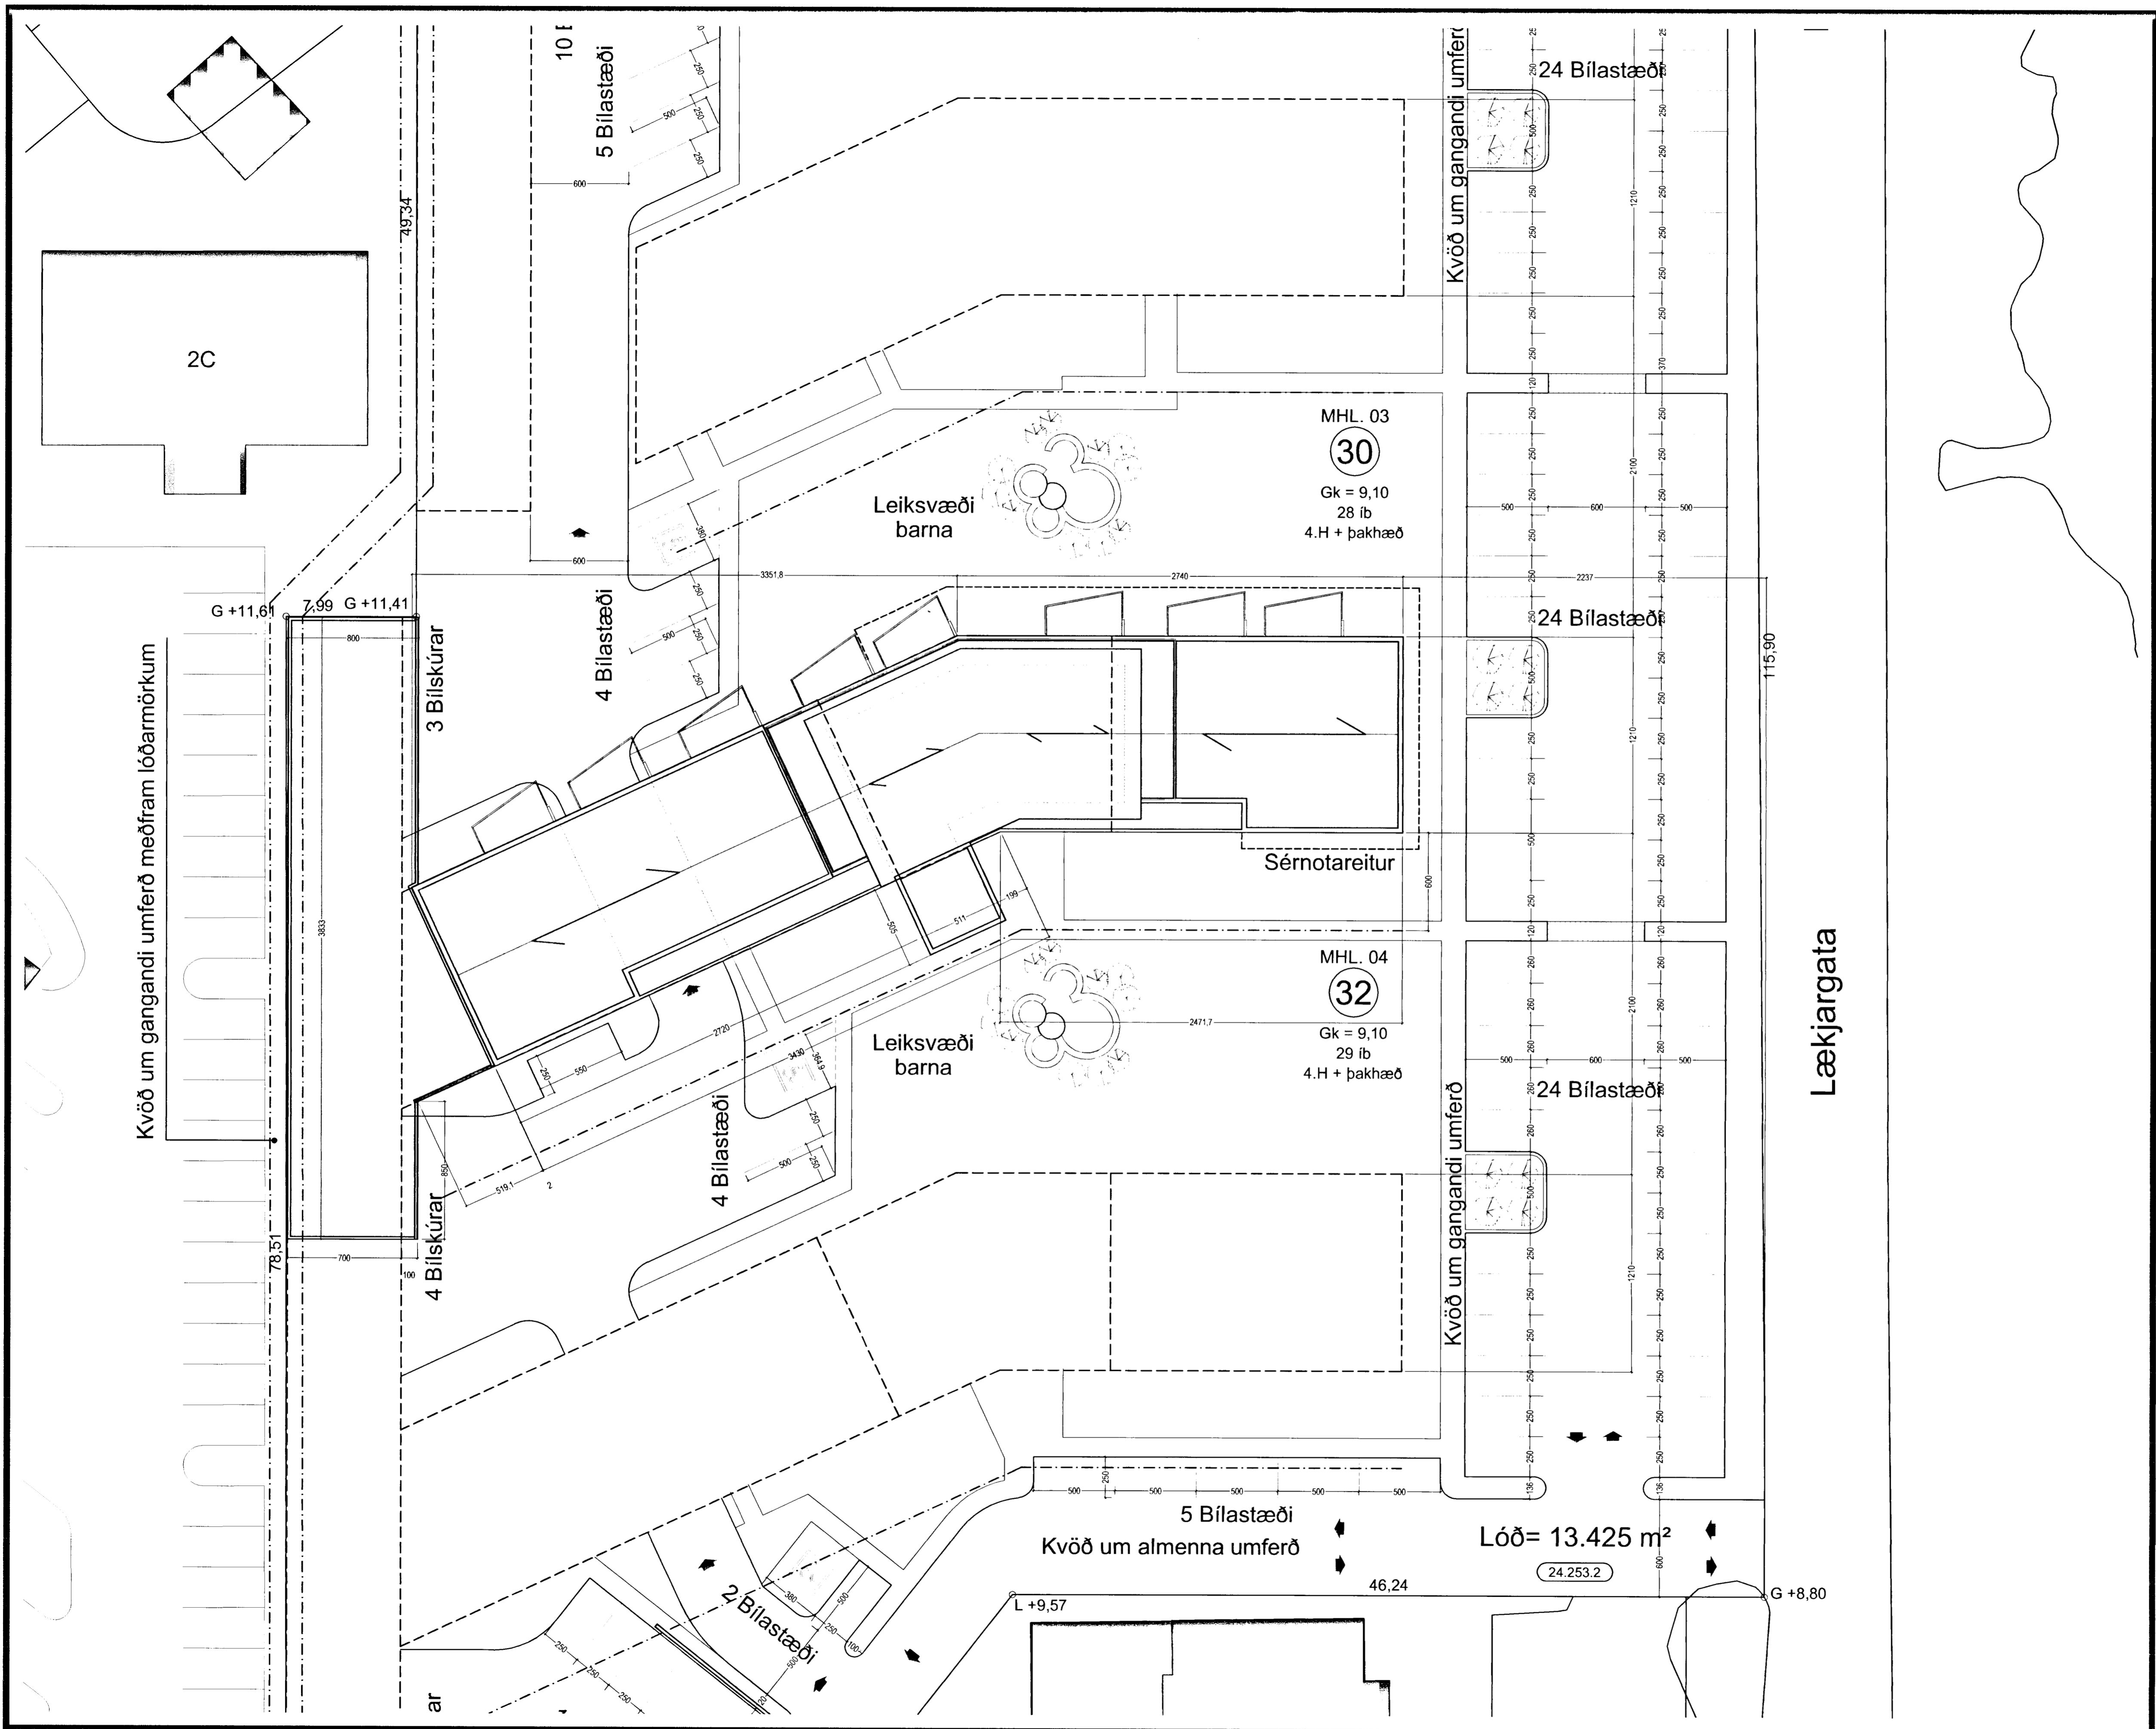

Hæðarlegalóðar 1:200