

KERFISMYND 1:50

Hítalagnir skulu vera svartar stálþípur DIN 2448 tengdar með skrúfuðum tengistykkjum.

Pípur skulu einangraðar með 15mm glerullarhólkum og vaafaðar með mjúkum plastdúk. Þar sem pípur liggja í útvegg skal vera minnst 10mm einangrun utan við pípuinangrun.


Láréttar pípur skal festa þupp þannig að ekki verði lengra á milli festinga en 2,0m. Lóðréttar pípur skal festa í plötur.

Ofnakerfi skaal þrýstireyna með köldu vatni og 8kP/cm<sup>2</sup> sem skal standa í 24 tíma.

Ofnaskrá T=40 C

| Nr.  | Afköst WOT | Heð mm | Lengd mm | Þykkt mm | Tenging | Ofnloki |
|------|------------|--------|----------|----------|---------|---------|
| 11.1 | 718        | 1191   | 750      | 90       | EF      | T       |
| 12.1 | 1802       | 600    | 1944     | 103      | AB      | T       |
| 13.1 | 901        | 600    | 972      | 103      | CD      | T       |
| 14.1 | 901        | 600    | 972      | 103      | AB      | T       |
| 15.1 | 1802       | 600    | 1944     | 103      | AB      | T       |
| 16.1 | 751        | 600    | 810      | 103      | AB      | R       |
| 21.1 | 1369       | 600    | 1296     | 103      | CD      | R       |
| 22.1 | 1369       | 600    | 1296     | 103      | AB      | R       |
| 23.1 | 310        | 759    | 500      | 90       | EF      | R       |
| 24.1 | 1502       | 600    | 1820     | 103      | CD      | T       |
| 25.1 | 600        | 600    | 648      | 103      | AB      | R       |
| 26.1 | 873        | 600    | 810      | 103      | BC      | R       |
| 27.1 | 2253       | 600    | 2430     | 103      | AB      | T       |
| 28.1 | 1502       | 600    | 1820     | 103      | AB      | T       |

Ofnar 11.1 og 23.1 eru handkleiðofnar  
 Allir stútar eru 10mm  
 Uppgefin mál eru hámark  
 T merkir Danfoss RA-N10 ofnloka á framrennsli  
 R merkir Danfoss FJVR ofnloka á bakrennsli  
 Á móti ofnloka komi stillitá  
 Loftskrúfur eru á öllum ofnum.

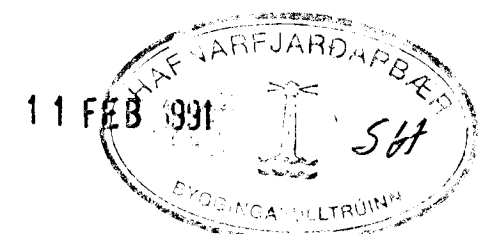

BJÖRN B HÖSKULDSSON BYGGINGARVERKFR  
 AÚÐUR Þ ÁRNADÓTTIR BYGGINGARVERKFR.  
 HÖSKULDUR BJÖRNSSON VÉLAVERKFR.

LÆKJARBERG 10 HF.  
 HITALAGNIR  
 KERFISMYND, OFNASKRÁ

|            |                      |     |       |                 |     |     |     |           |            |           |          |              |               |
|------------|----------------------|-----|-------|-----------------|-----|-----|-----|-----------|------------|-----------|----------|--------------|---------------|
| Teikn. nr. | Tilvisun á teikningu | Br. | Dags. | Eðli breytingar | Br. | Yf. | Sp. | Hannað HB | Teiknað HB | Yfirfarið | Samþykkt | 19. NÓV 1990 | Teikn. nr. 09 |
|------------|----------------------|-----|-------|-----------------|-----|-----|-----|-----------|------------|-----------|----------|--------------|---------------|