

KERFISMYND VATNSLAGNA 1:50

Frárenslislagnir innanhúss

Lagnir innanhúss skulu vera polypropylen plastpípur með gúmmipéttihringjum eða PEH plastpípur með soðnum samskeytum. Neðst á fallpípur skal setja hreinsistykki með loki.

Greiningar og pípur skal einangra með 20 mm glerullarmottum.

Festingar skulu vera skv. fyrirmælum framleiðanda. Einnig visast til framleiðanda hvað varðar þenslu. Efni og vinna skal vera í samræmi við gildandi reglugerðir.

Neysluvatnslagnir.


Neysluvatnslagnir skulu vera sinkhúðaðar stálpípur með skrúfuðum tengistykki.

Láréttar pípur skal festa með 2,0 m millibili.

Lóðréttar pípur skal festa í plötur og nálægt töppunarstöðum.

Pípur skulu einangraðar með 15 glerullarhólkum og vafðar með mjúku plasti. Kaldavatnslagnir skal vefja mið plasti undir einangrun. Þar sem pípur liggja í útvegg skal vera minnst 10mm einangrun utan við pípuinangrun.

Vantlagnir skulu þrýstireyndar með köldu vatni og 10 kp/cm² þrýstingi sem skal standa í 24 tíma. Efni og vinna sé í samræmi við IST67.

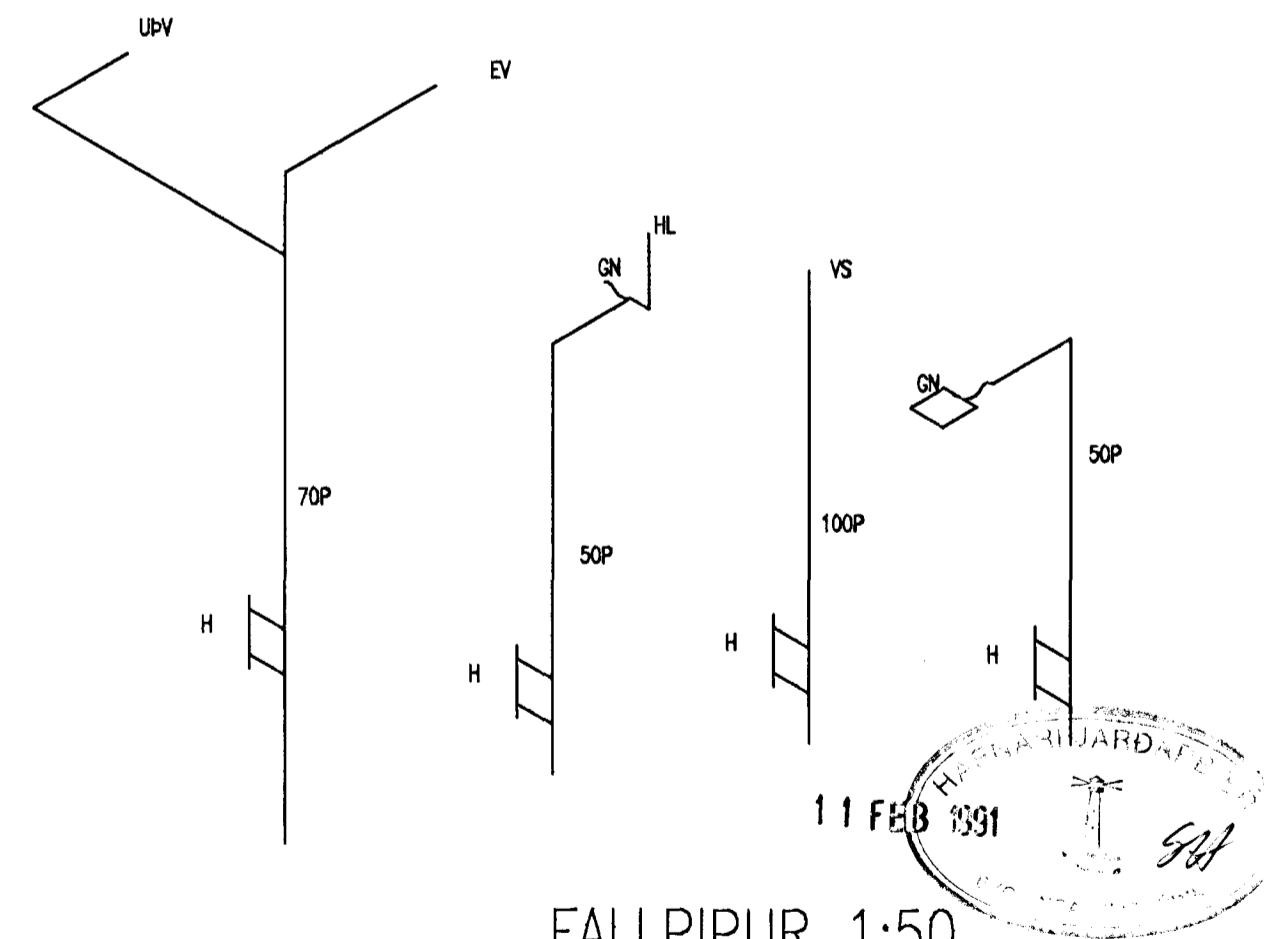

FALLPIPUR 1:50

				BJÖRN B HÖSKULDSSON BYGGINGARVERKFR AUDUR Þ ÁRNADÓTTIR BYGGINGARVERKFR. HÖSKULDUR BJÖRNSSON VÉLAVERKFR.				LÆKJARBERG 10 HF.							
								HREINLÆTISLAGNIR KERFISMYND VATNSLAGNA, FALLPIPUR							
Teikn. nr.	Tilvísun á teikningu	Br.	Dags.	Eðli breytingar	Br.	Yf.	Sp.	Hannað HB	Teiknað HB	Yfirfarið	Samþykkt	Dagsetning	19. NÓV 1990	Teikn. nr.	10