


Samþykkt á fundi bygginga-  
nefndar þ. 7.17.1993.  
BYGGINGAFULLTRÚINN  
Í HAFNARFIRÐI  
*Sigurður Þorvarðarson*

BLAÐ 1/3

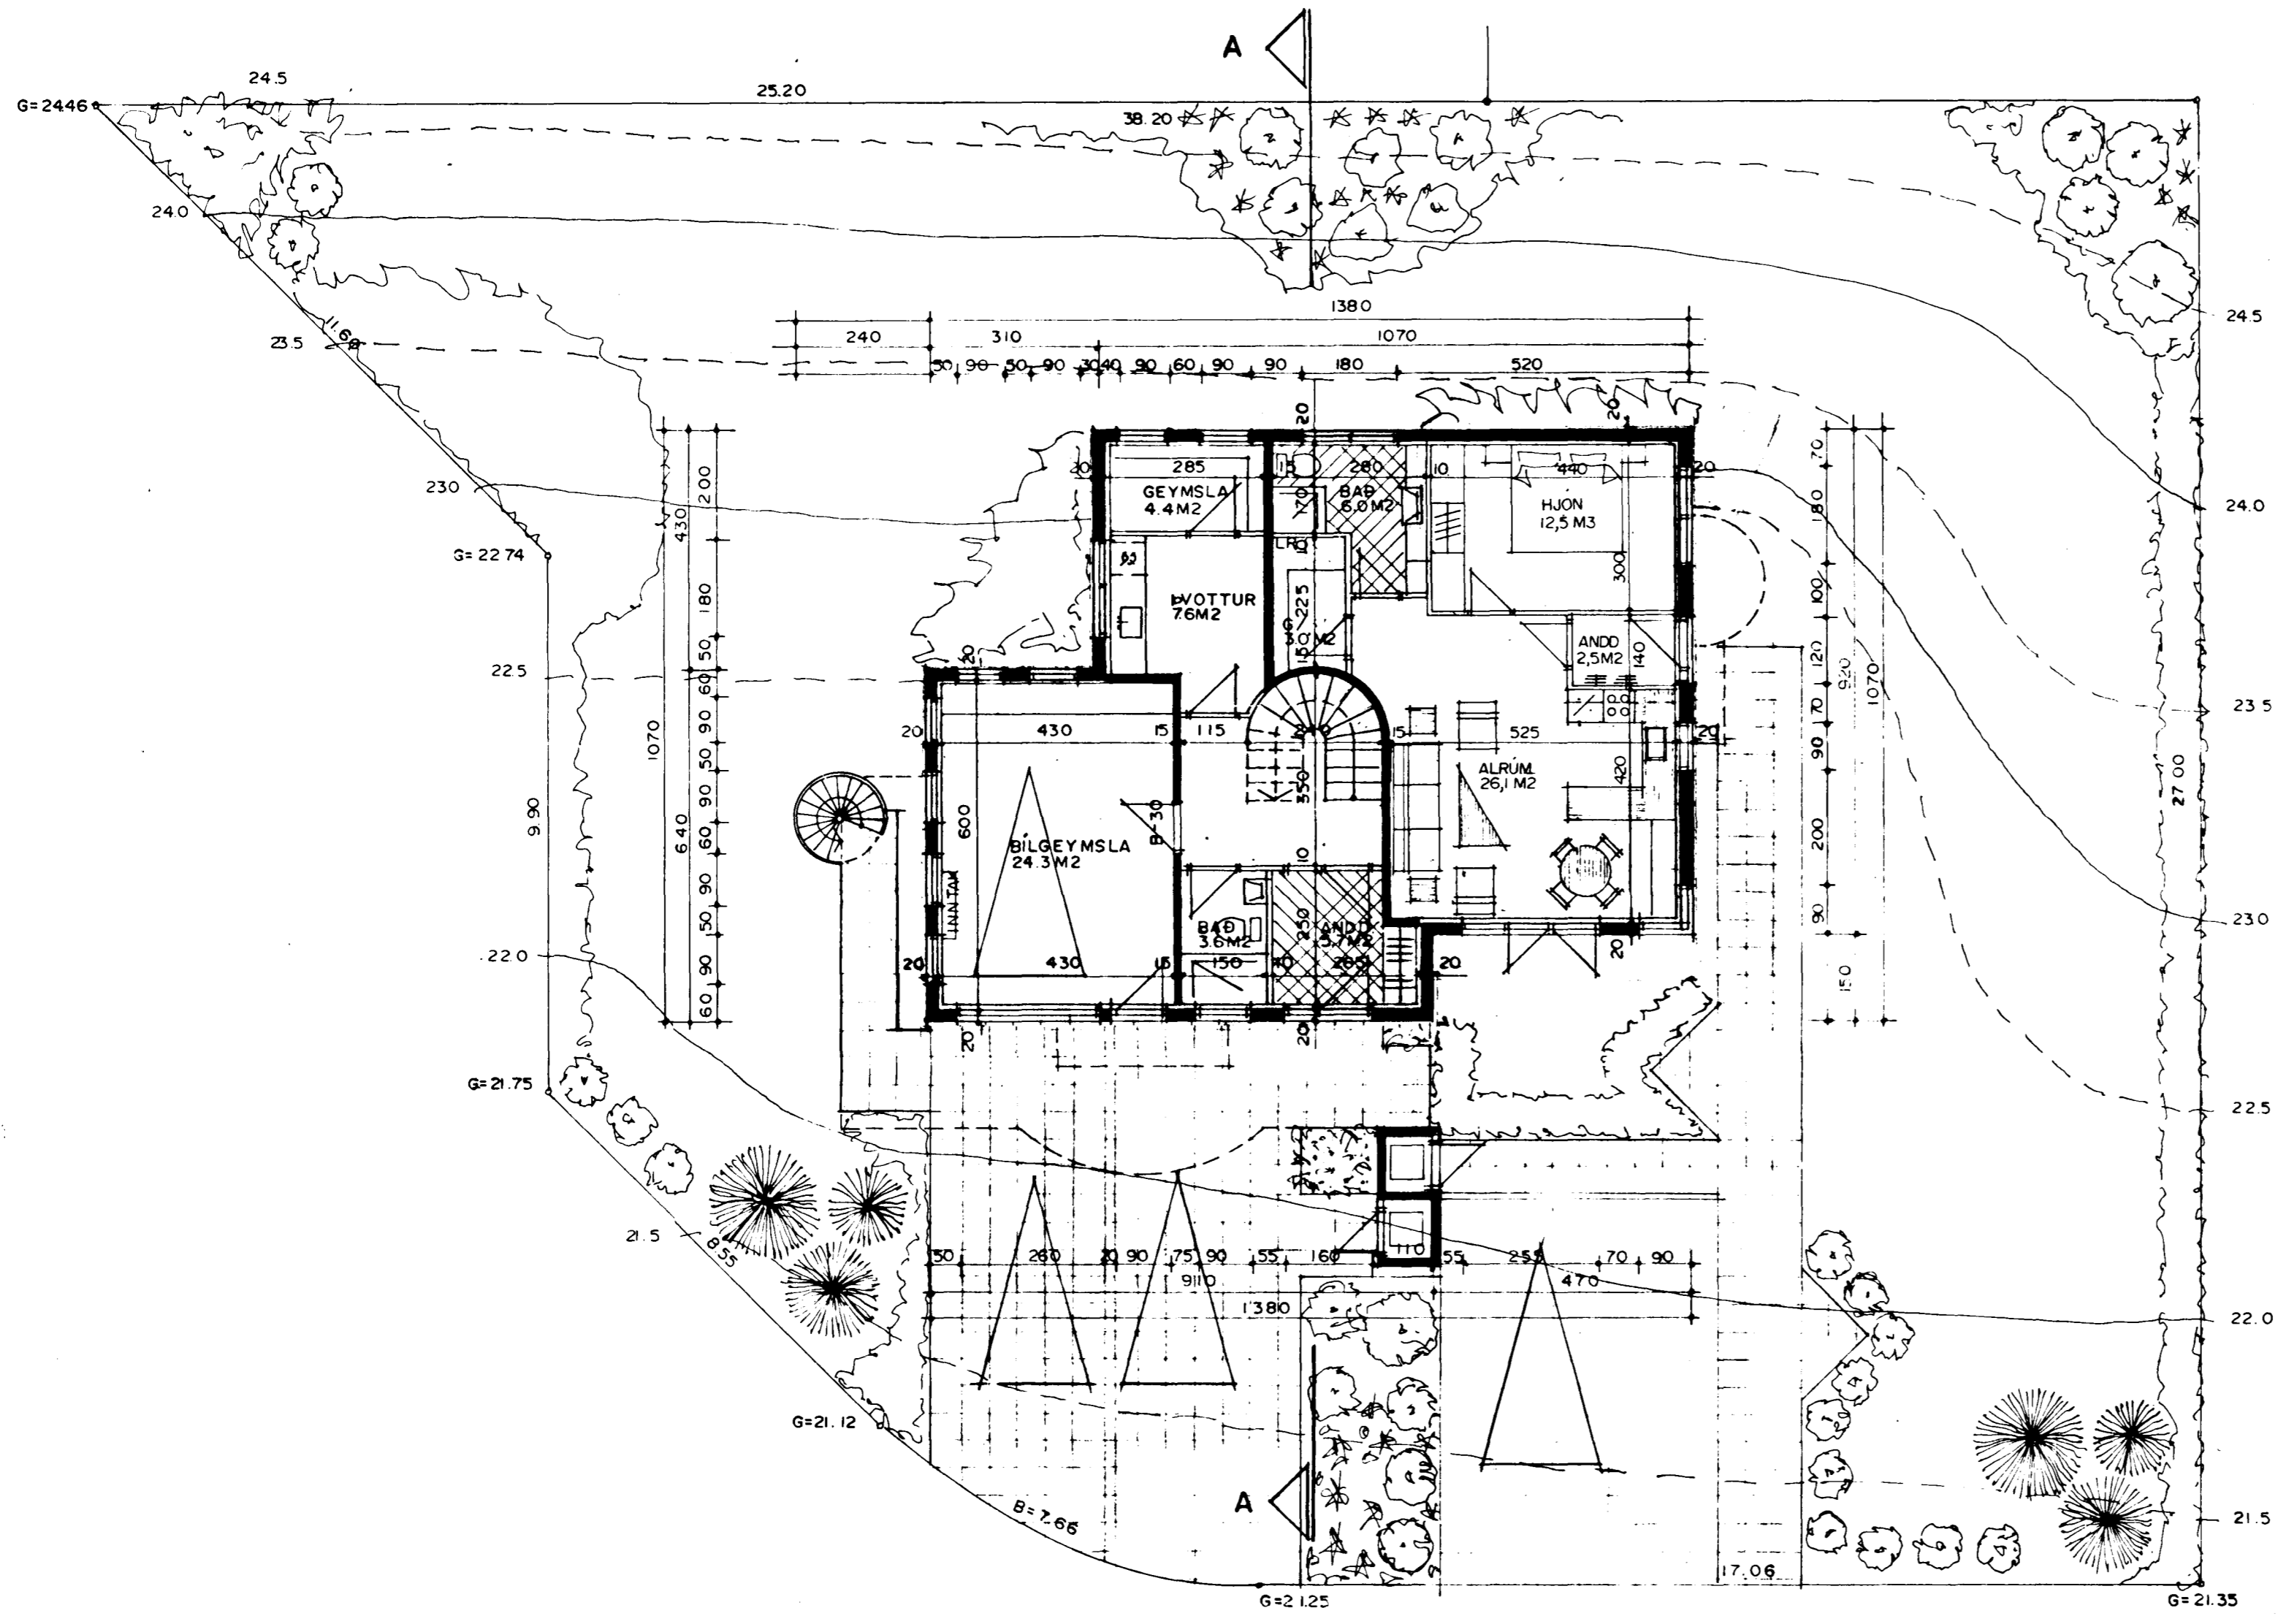

GRUNNMYND I. HÆÐAR MKV 1:100

**STÆRDIR HÚSSINS NR. 11 VÍÐ LÆKJARBERG.**

**FLATARMÁL 1. HÆÐAR ER:** 123,40 M2 BR.  
**FLATARMÁL 2. HÆÐAR ER:** 125,80 M2 BR.


**SAMTALS:** 249,20 M2 BR.

**HEILDARRÚMMÁL HÚSSINS NR. 11 VÍÐ LÆKJARBERG:**  
798,67 M3 BR.

ADALÍBÚÐ Á 1. OG 2. HÆÐ 189,10 M2 BR  
RÚMMÁL ALLS 636,40 M3 BR

**ÞAR AF BÍLGEYMSLA 29,30 M2 BR.**

ÍBÚÐ Á 1. HÆÐ 60,10 M2 BR  
RÚMMÁL ALLS 162,30 M3 BR

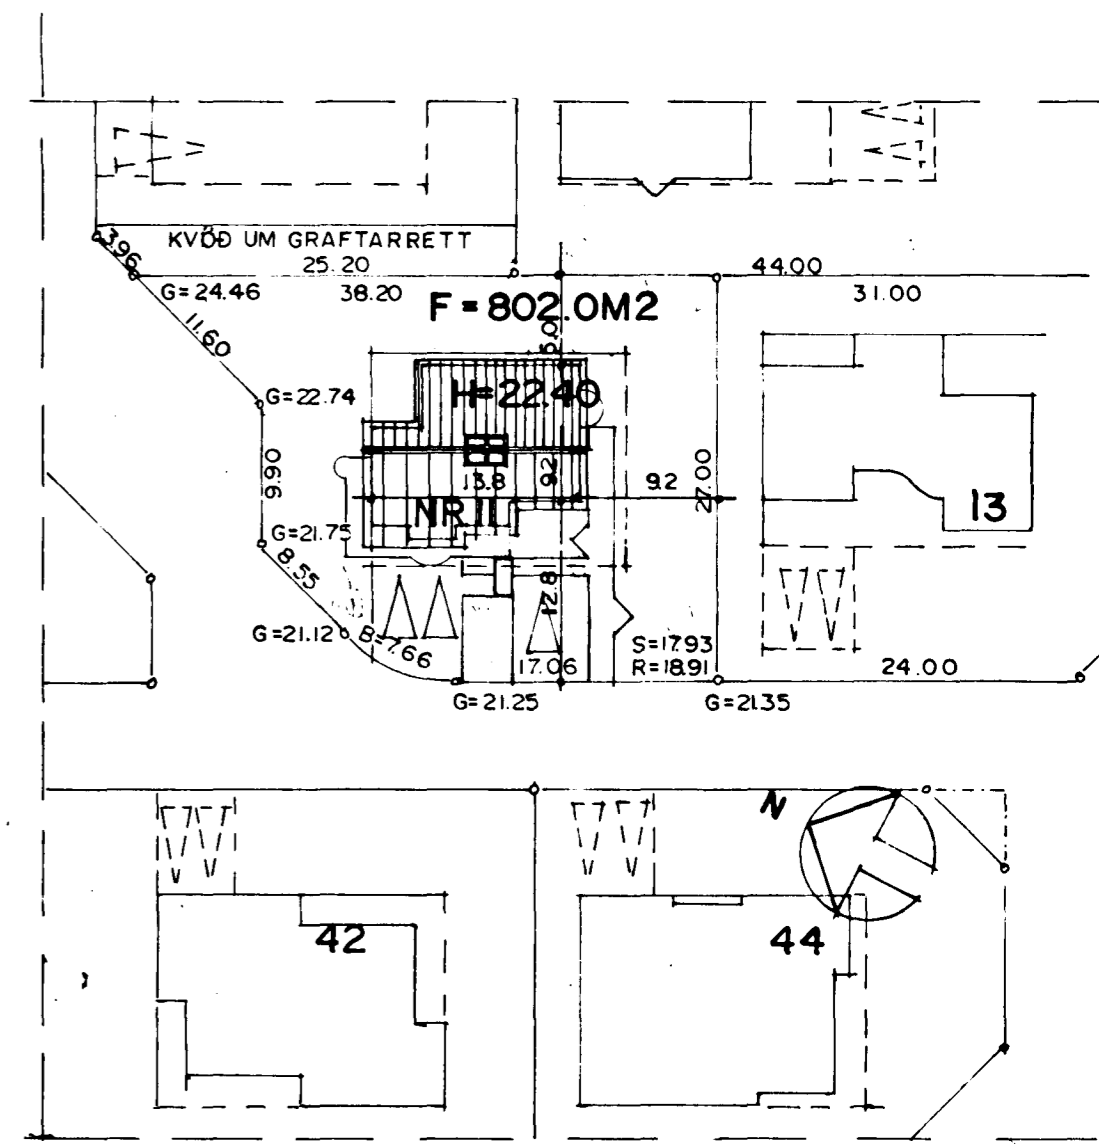

AFSTÖÐUMYND MKV 1:500

BREYTT Í DES. 1991  
LÆKJARBERG II  
GRUNNMYND I. HÆÐAR MKV 1:100  
AFSTÖÐUMYND MKV 1:500  
BREYTT Í MARS 1993  
BREYTT Í JÚNÍ 1993  
*Sigurður Þorvarðarson*