


Samþykkt á fundi bygginga-  
nefndar þ. 7/7 1993.


BYGGINGAFULLTRÚINN  
Í HAFNARFIRÐI

*Sigurður Þorvarðarson*

BLAÐ 3/3

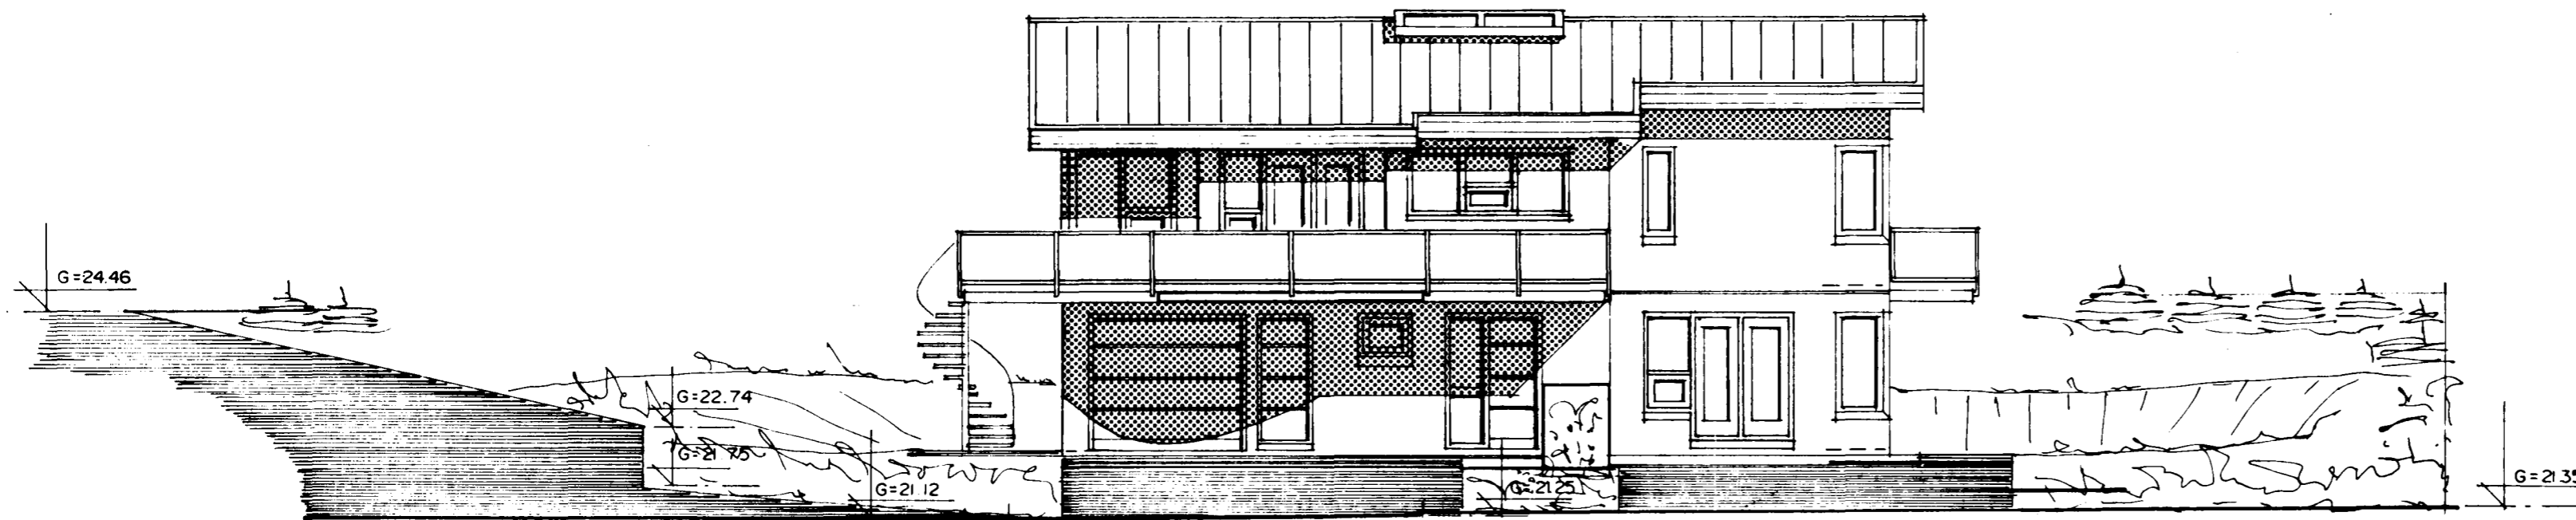


SUÐVESTUR

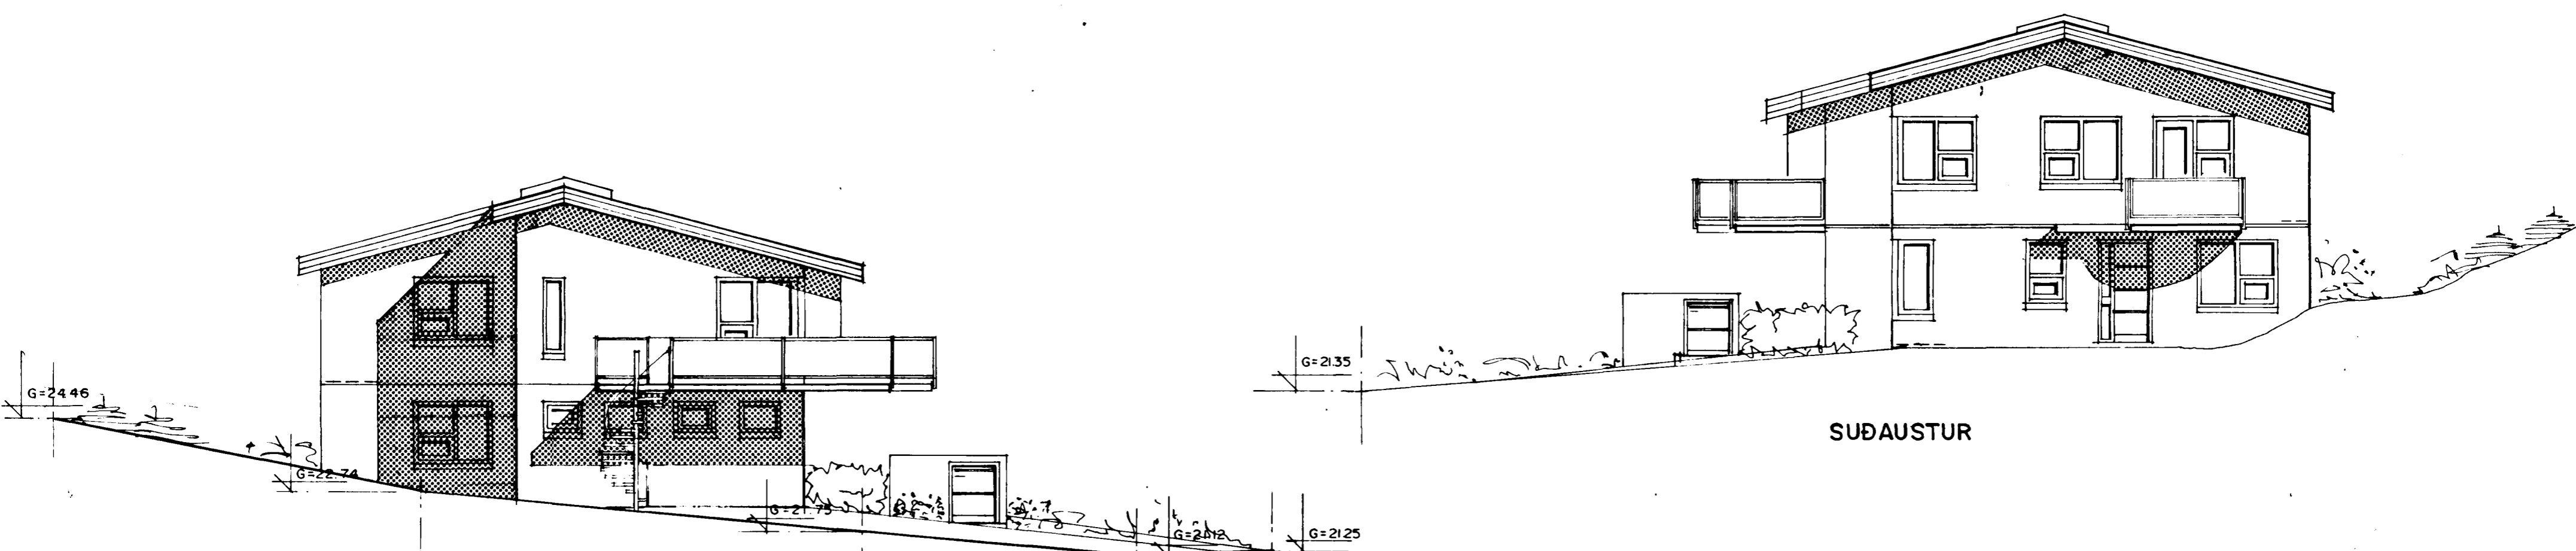

NORÐVESTUR

SUÐAUSTUR

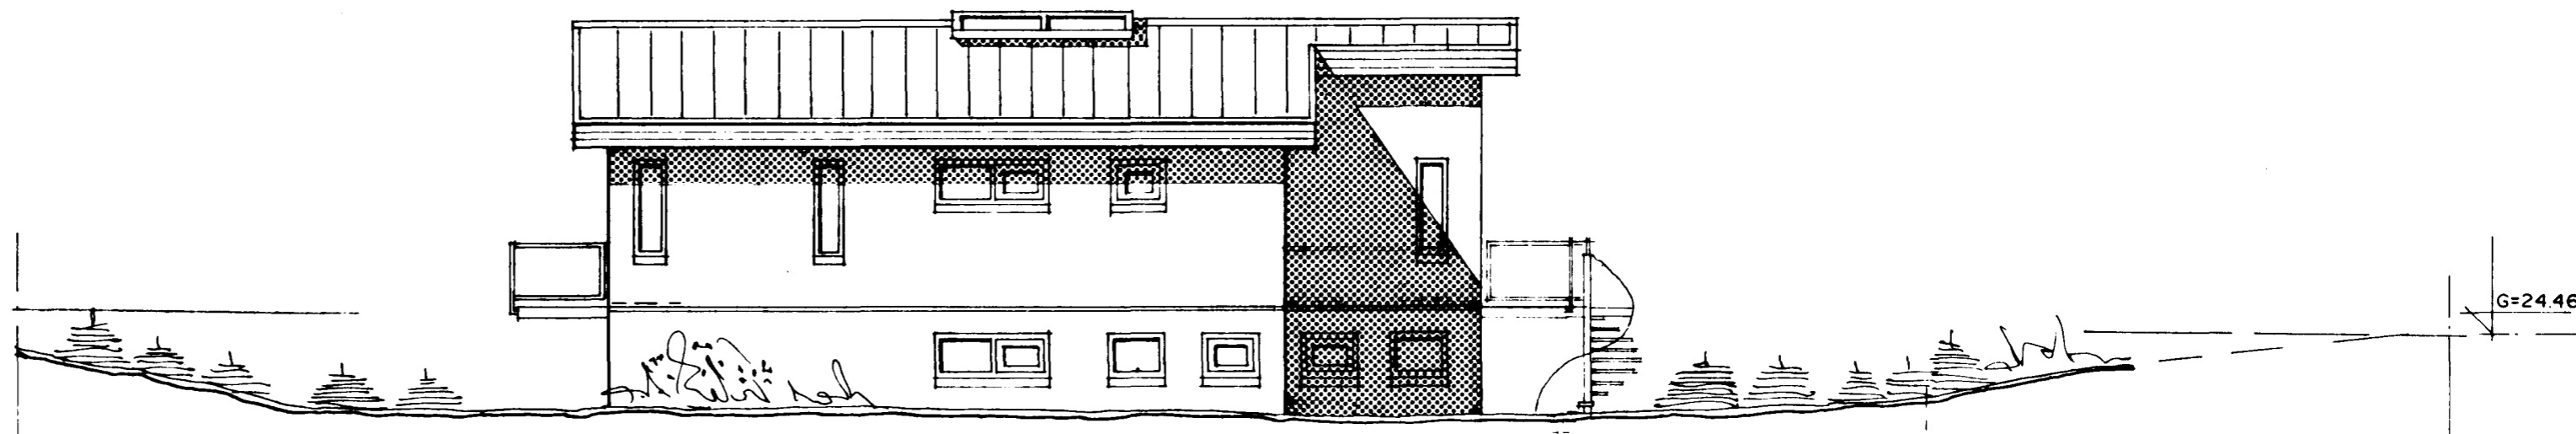

NORÐAUSTUR

BREYTT Í DES. 1991  
LÆKJARBERG II  
ÚTLIT MKV. 1:100  
BREYTT Í MARS 1993  
BREYTT Í JÚNÍ 1993

*Sigurður Þorvarðarson*