



GRUNNMYND 1:50

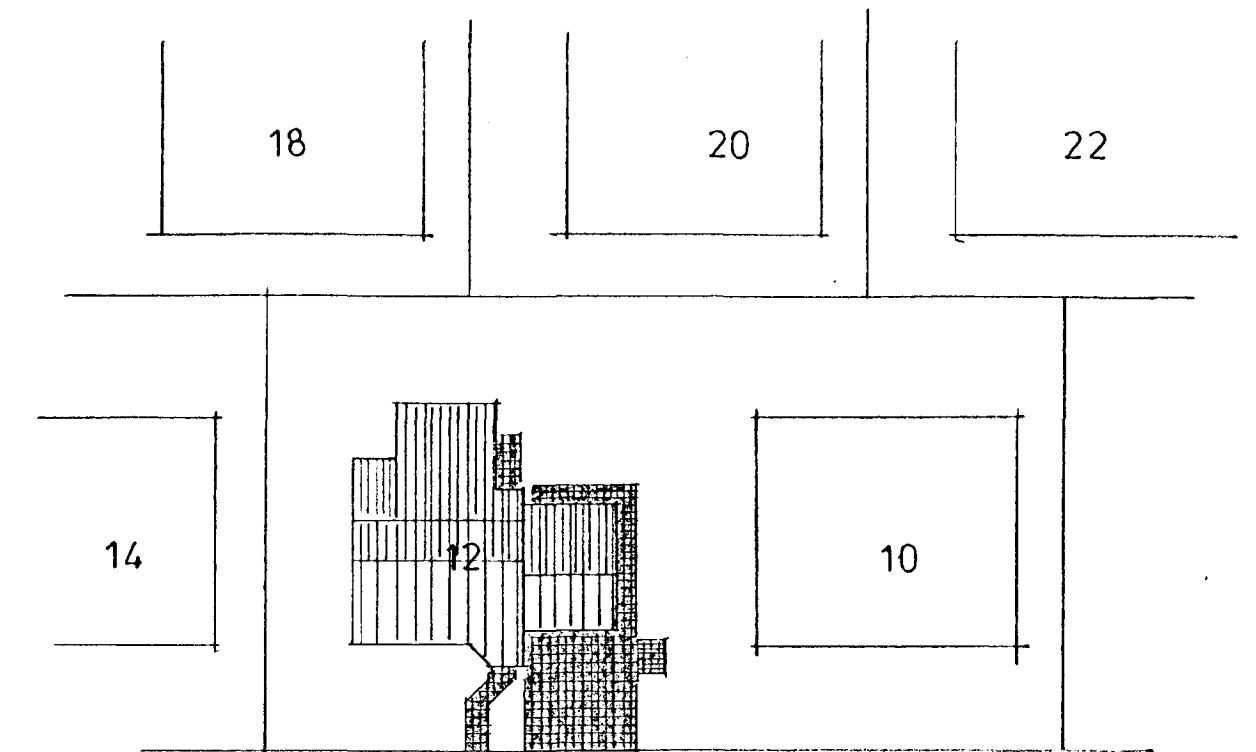

AFSTÖÐUMYND 1:500

lækjarberg

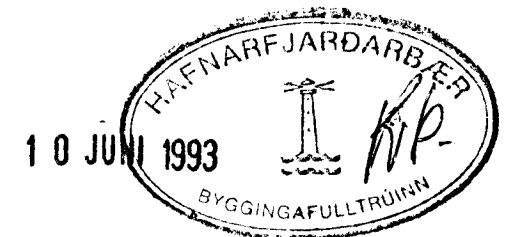

**FLATARMÁL SNJÓBRÆÐSLU 92 M<sup>2</sup>**

Frárennsli hitaveitu verður nýtt til fulls og tenging á innspýtingu samkvæmt ákvæðum Hitaveitu Rvík.

Afkastageta húss 23.000 kcal.  
Afgangsorka húss 10.300 kcal.

**Orkuþörf snjóbræðslu:**

- 1. 123 m 5.100 kcal.
- 2. 123 m 5.100 kcal.
- 3. 123 m 5.100 kcal.

Samtals 15.300 kcal.

Viðvátarorkuþörf 5000 kcal. eða 1.4 l/min.

STAÐUR	LÆKJARBERG 12	DAGS	10 06 '93
EFNI	SNJÓBRÆÐSLULAGNIR	KVARDI	1:50 1:500
		NR.	20
HÖNNUN. <i>Sigurðastur Halldórssen - F.T.F.J</i>			