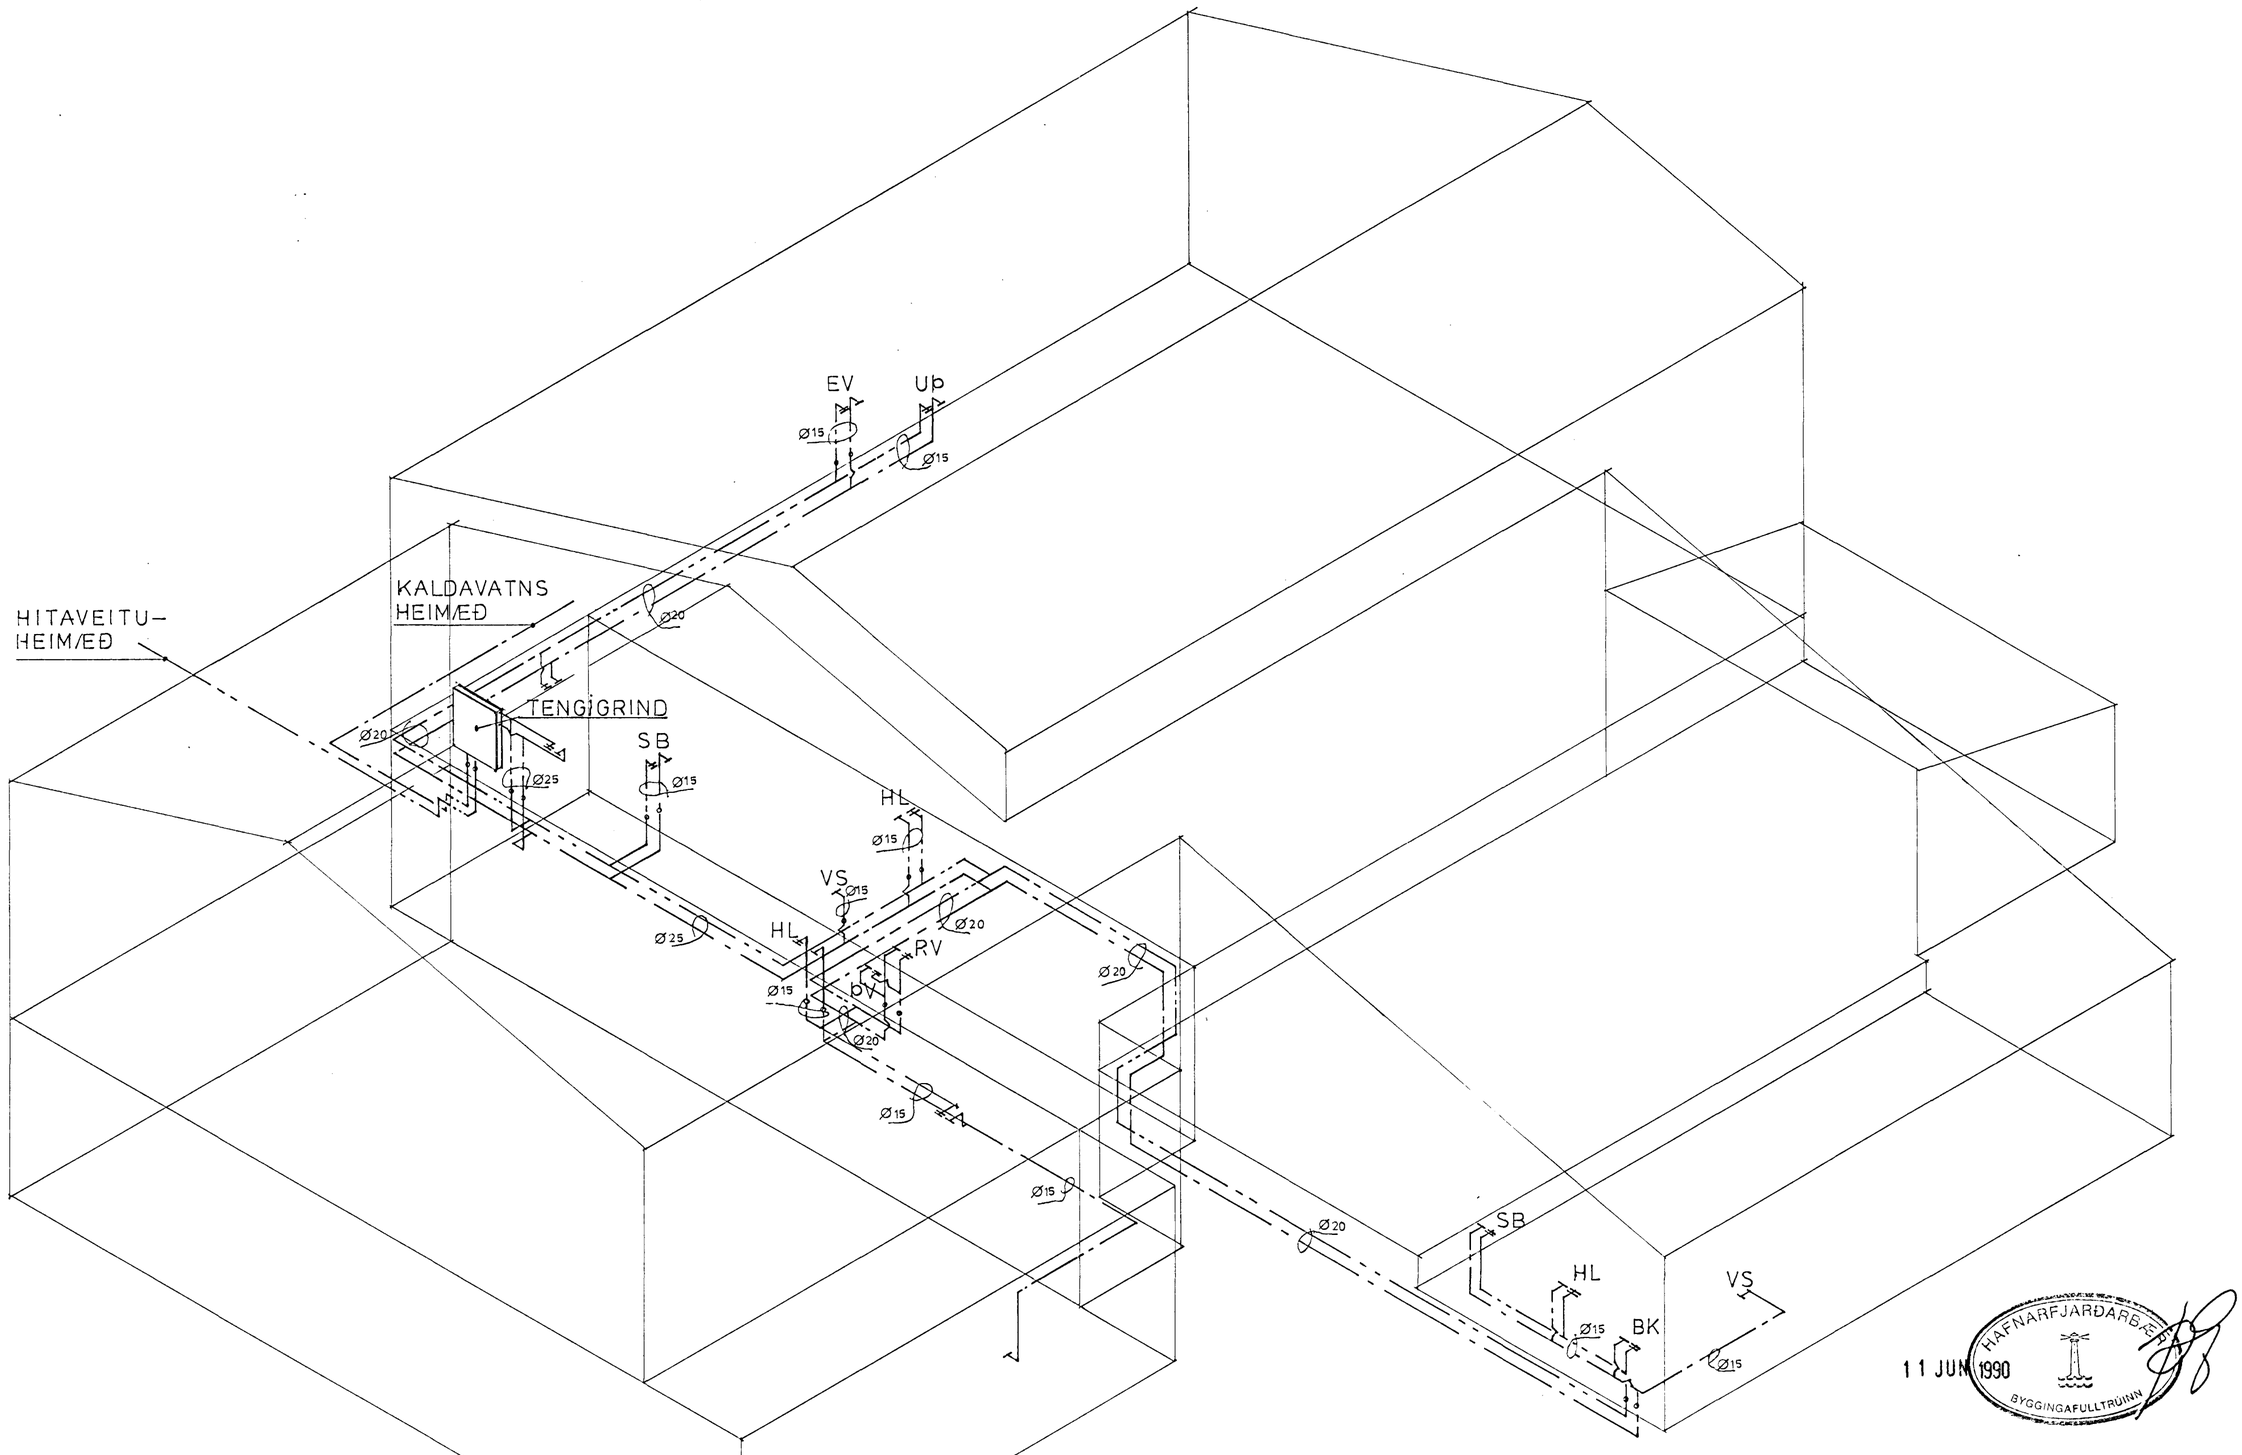

11 JUN 1990 HAFNARFJARÐARBÆR BYGGINGAFULLTRÚINN

SKÝRINGAR SJÁ GRUNNMYND

| | | |