


SKÝRINGAR

- KALT NEYSLUVATN.
- HEITT NEYSLUVATN.
- HL=HANDLAUG.
- EV=ELDHÚSVASKUR.
- RV=RÆSTVASKUR.
- BK=BÆKKER.
- SB=STEYPIBÆÐ.
- VS=VATNSSALERNI.
- PV=ÞVOTTAVÉL.
- Up=UPPÞVOTTAVÉL.
- GN=GEGNUMSTREYMISNIÐURFALL.
- NF=NIÐURFALL.
- ÞVERMÁL PÍPNA ERU (mm (INNANMÁL), OG SKULU ÞÆR VERA HEITSINKHÚÐADAR STÁLPIÐUR SAMKVÆMT DIN 2440, OG TENGÐAR MED TILSVARANDI TENGISTYKKJUM SAMKVÆMT DIN 2950. PÍPUR SKAL EINANNGRA MED 15-20mm GLERULLARHÖLKUM, OG SÍVERJA MED MJÚKI PLASTI. KALDAVATNSLÖGN SKAL AÐ AUKI VEFJA MED RAKAVARNARÞÚK t.d. PEDOTHERM OG LÍMA FYRIR ÖLL SAMSKYTTI MED ÁLLÍMBANDI. EFNI OG VINNA SKULU VERA SAMKVÆMT GILDANDI REGLUGERÐUM.

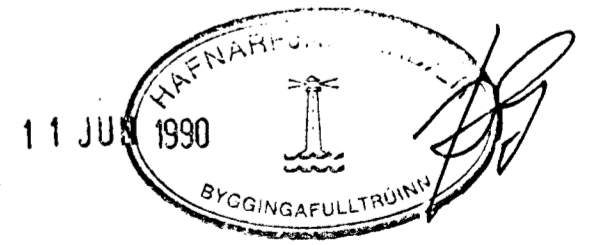

3-N -78 RÚMMYND NEYSLUVATNSLAGNA		Mkv. 1:50 1:500		VERKFRÆÐISTOFA GUDMUNDAR & KRISTJÁNS hf		L/ÆKJARBERG 12 HAFNARFIRÐI	
Teikn. nr. Tilvísun á teikningu		Vörpun		VERKFRÆÐIRÁÐGGJAFAR FRV		NEYSLUVATNSLAGNIR GRUNNMYND	
Br.	Dags.	Eðli breytingar	Br.	Yf.	Samb.	Laufrásvogi 12 Pósthólf 5 121 Reykjavík	Sími 26022
1	2	3	4	5	6	Hannað R.V.A. Teiknað KP Yfirfarið R.V.A. Samþykkt E.V.A. Dags. 03.06.90	Teikn. nr. 3-N-77
						Blað nr. af	