



GRUNNMYND 1.HÆÐAR 1:50

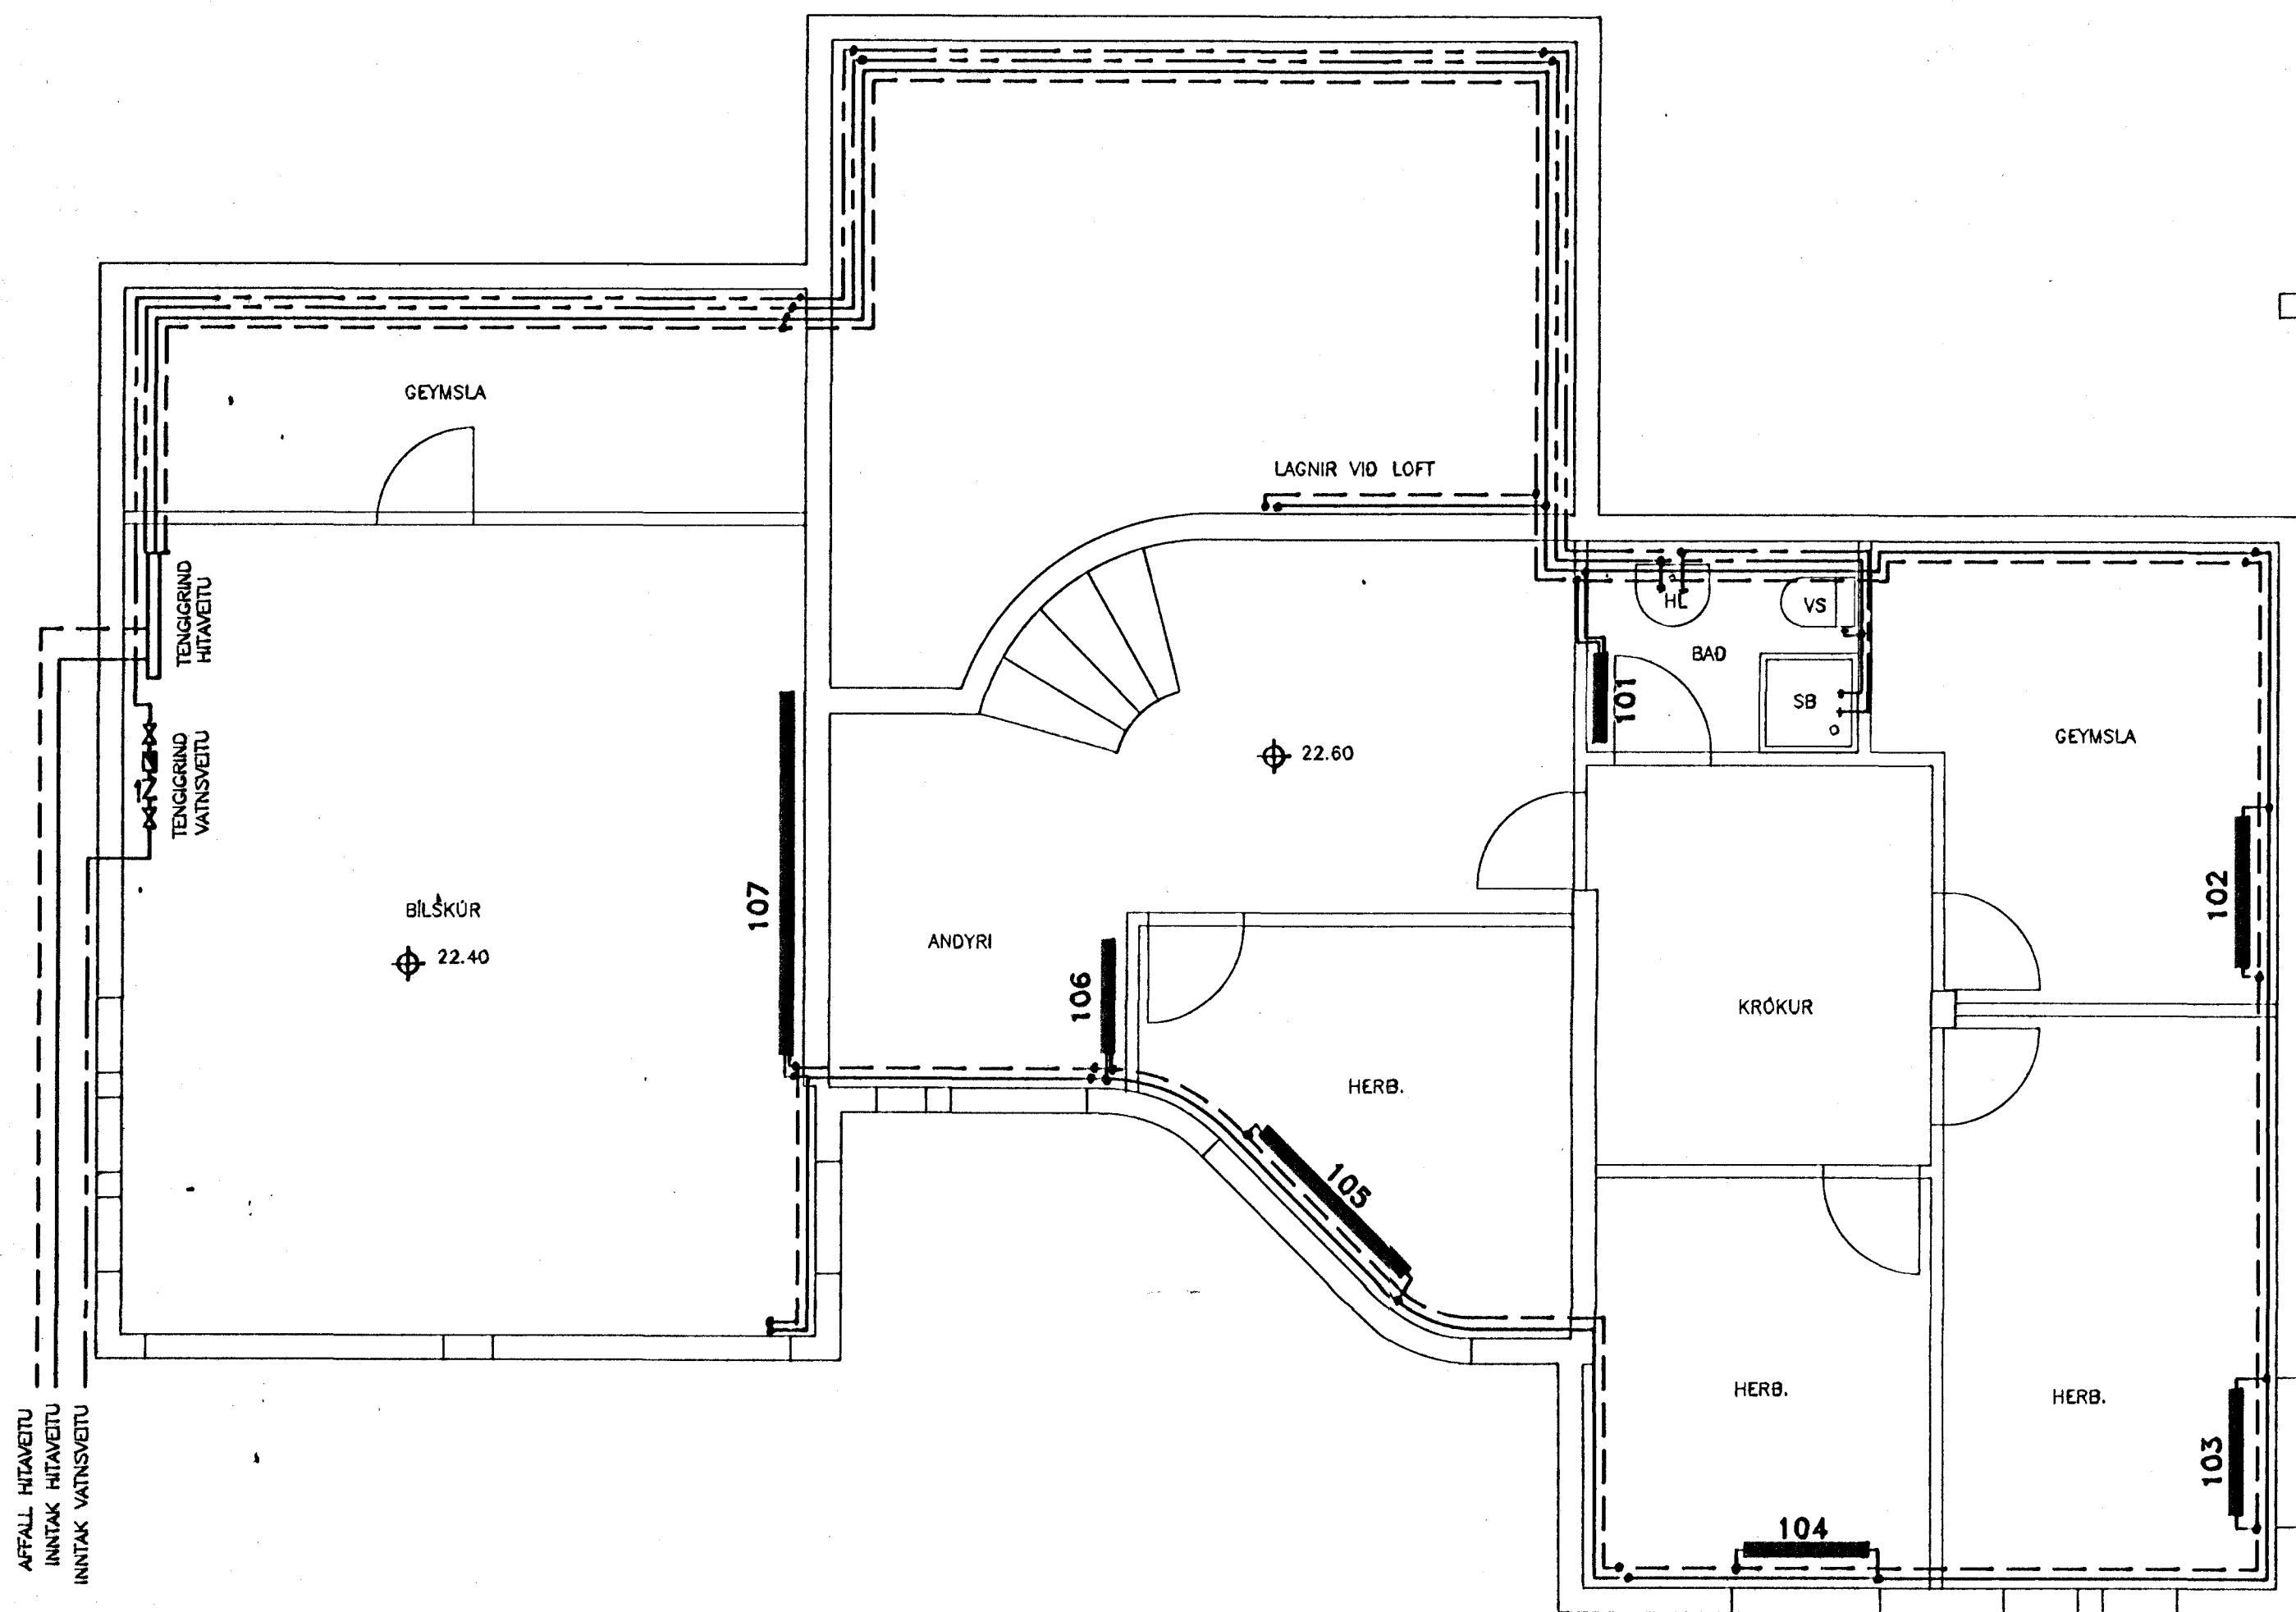


TENGIRIND 1:20

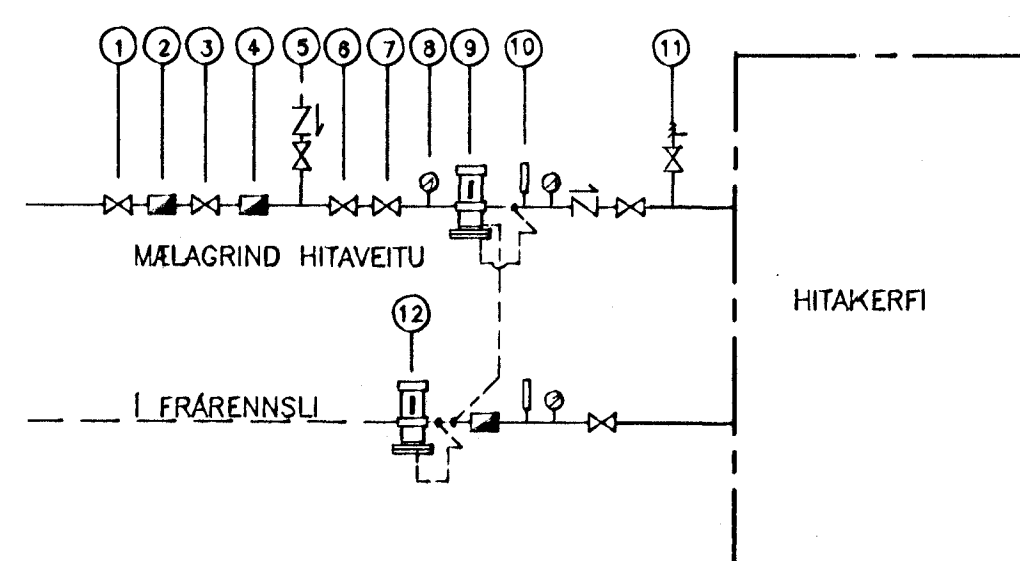


- ① RENNILOKI
- ② SÍA
- ③ HEMILL
- ④ VATNSMÆLIR
- ⑤ EINSTREYMSLOKI
- ⑥ HEMILL
- ⑦ STILLOKI
- ⑧ ÞRÝSTMÆLIR
- ⑨ ÞRÝSTJAFNARI T.D. DANFOSS: AVD-DA
- ⑩ HITAMÆLIR
- ⑪ ÖRYGGISLOKI
- ⑫ SLAUFULOKI T.D. DANFOSS: AVD-RA


GRUNNMYND 2.HÆÐAR 1:50

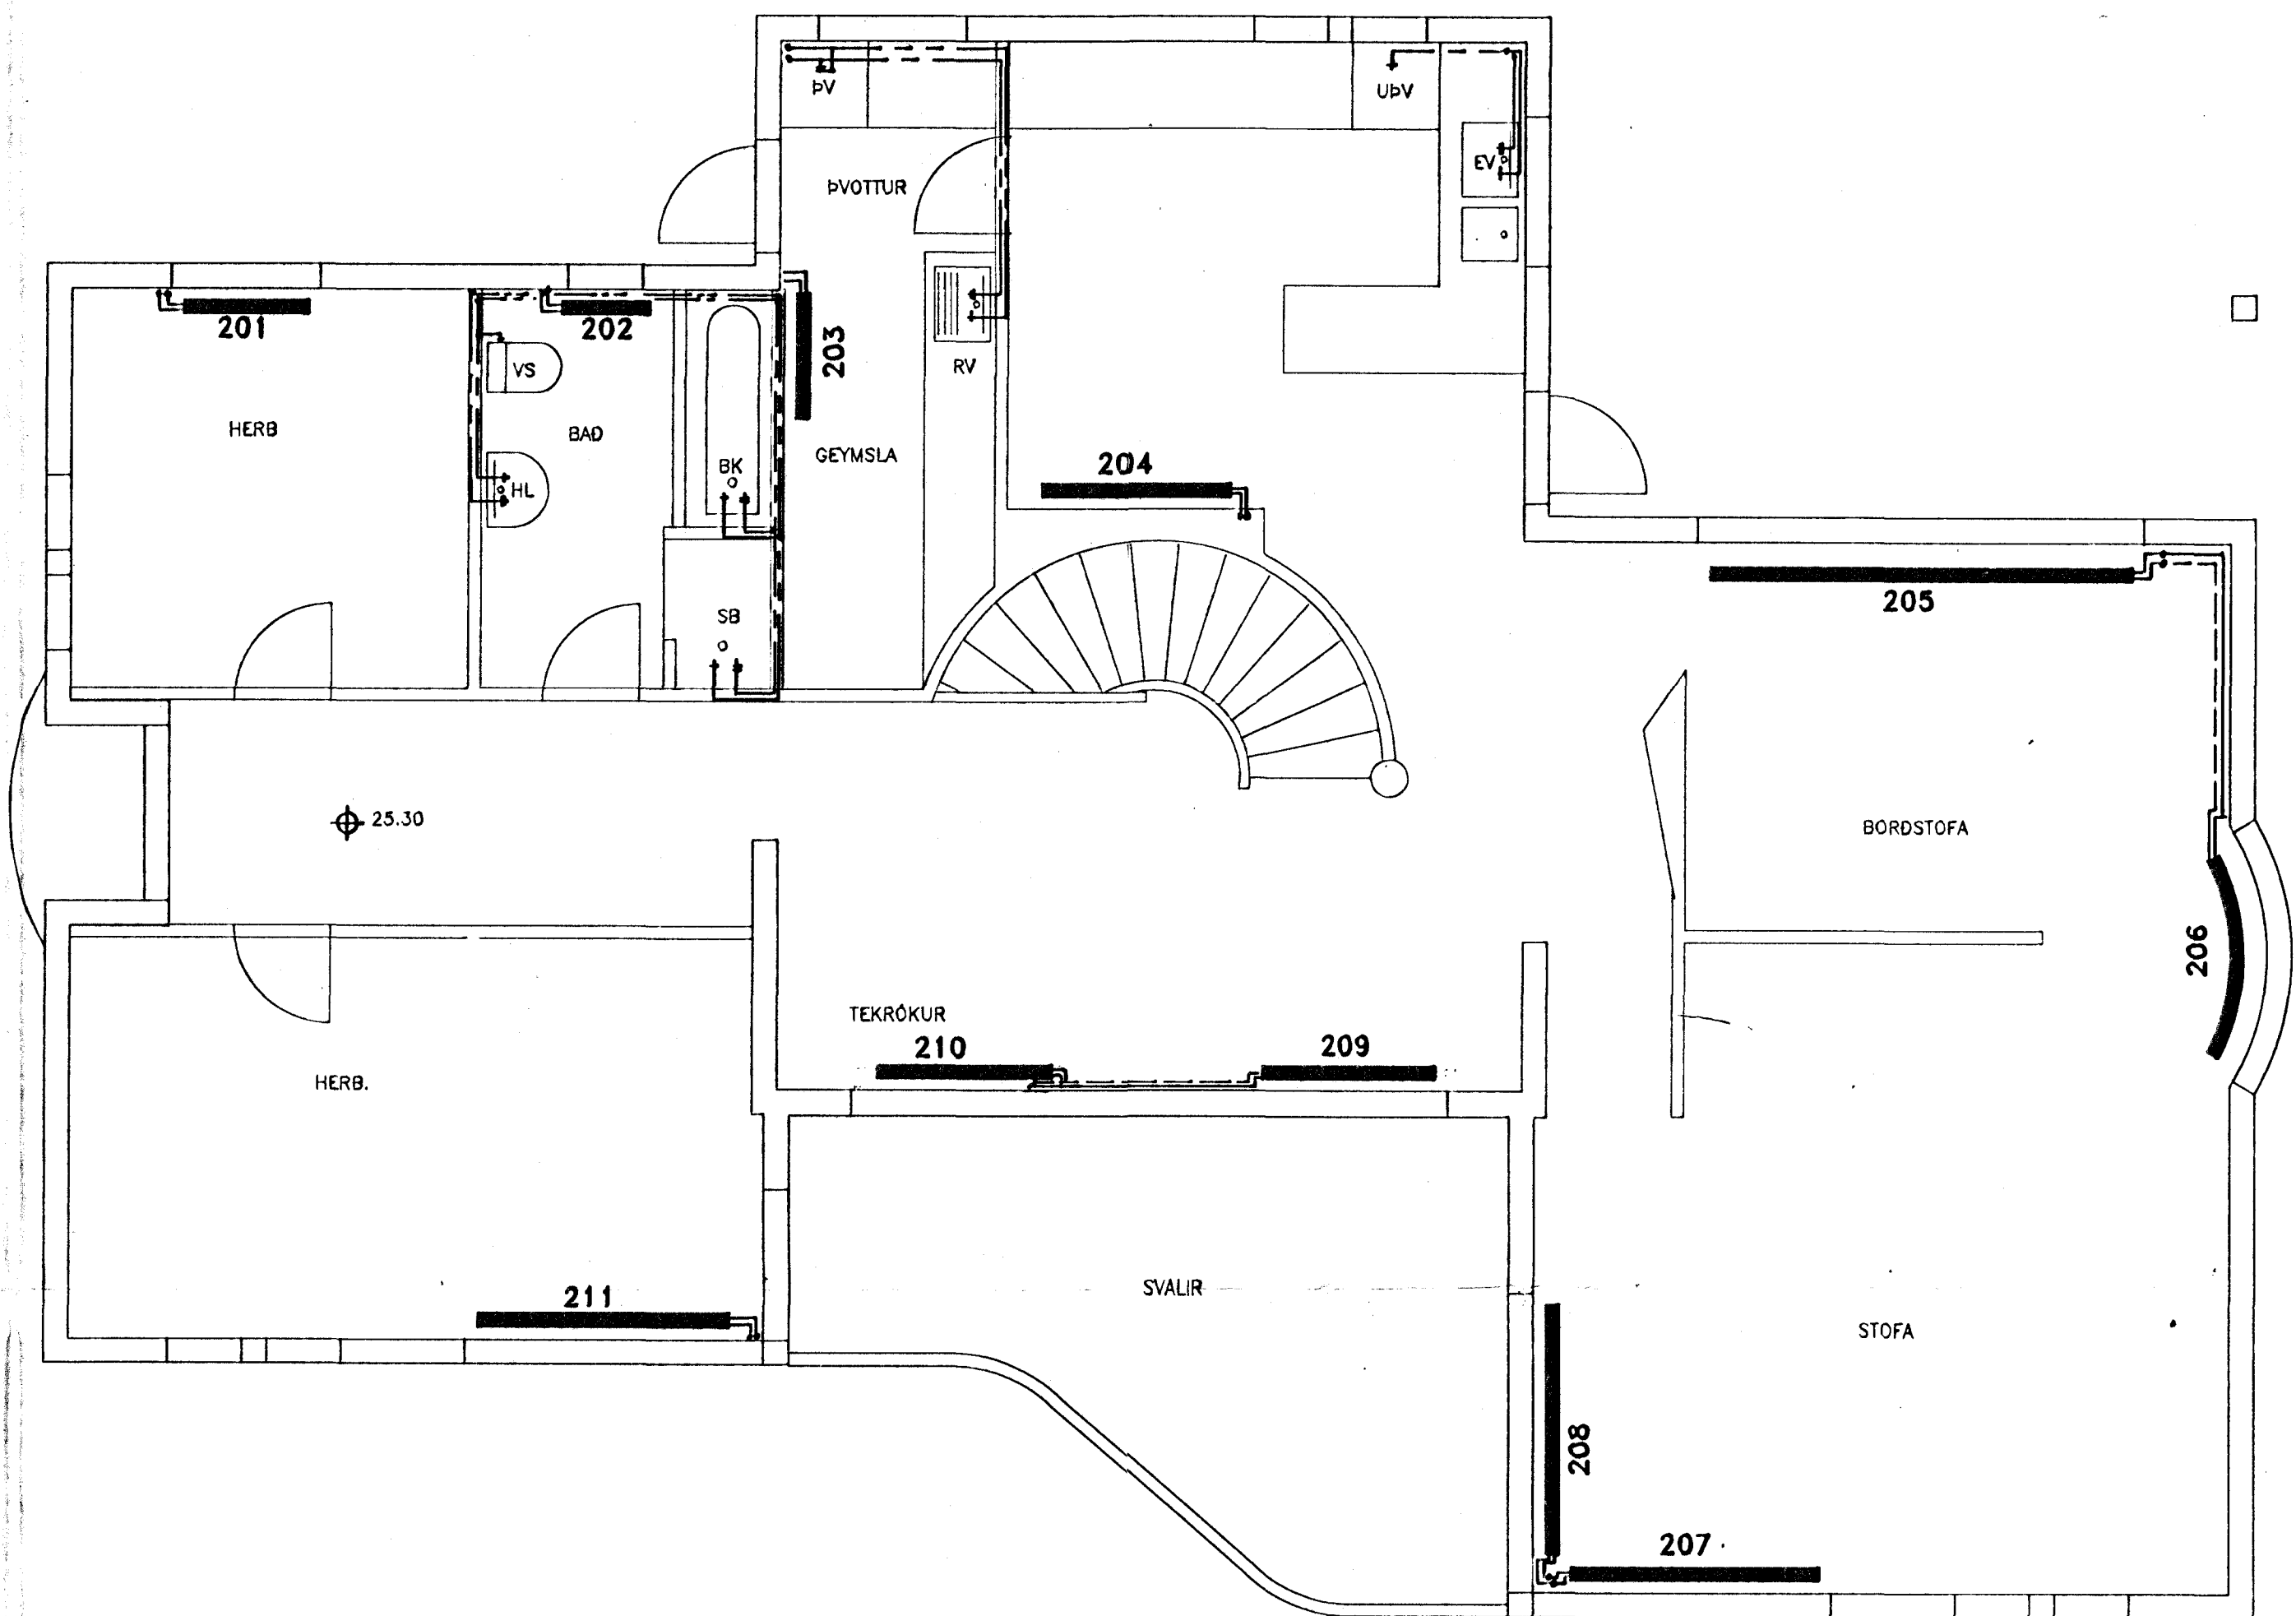

TILVÍSANIR

LAGNIR I GRUNNI, FALLPÍPUR OG ALMENNAR SKÝRINGAR SJÁ BL.NR. 4.01
RÚMMYND LAGNA OG OFNASKRÁ SJÁ BL.NR. 4.03

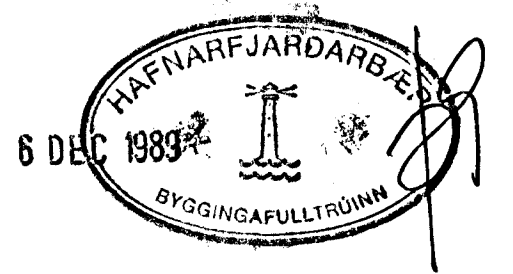

LÆKJARBERG 13, HAFNARFIRDI	
ÞRIFA OG HITAKERFI GRUNNMYND VATNS- OG HITALAGNA TENGIRIND	
 JÚLIUS BERNBURG VERKFRÆÐINGUR VFI S. 673959, 27020	DAGS: 15.11.1989 HANNAÐ: J.B. <i>Július B.</i> BREYTING:
KVARÐI 1:50	VERK NR. 00489 BLAB NR. 4.02