



RÚMMYND 1:50

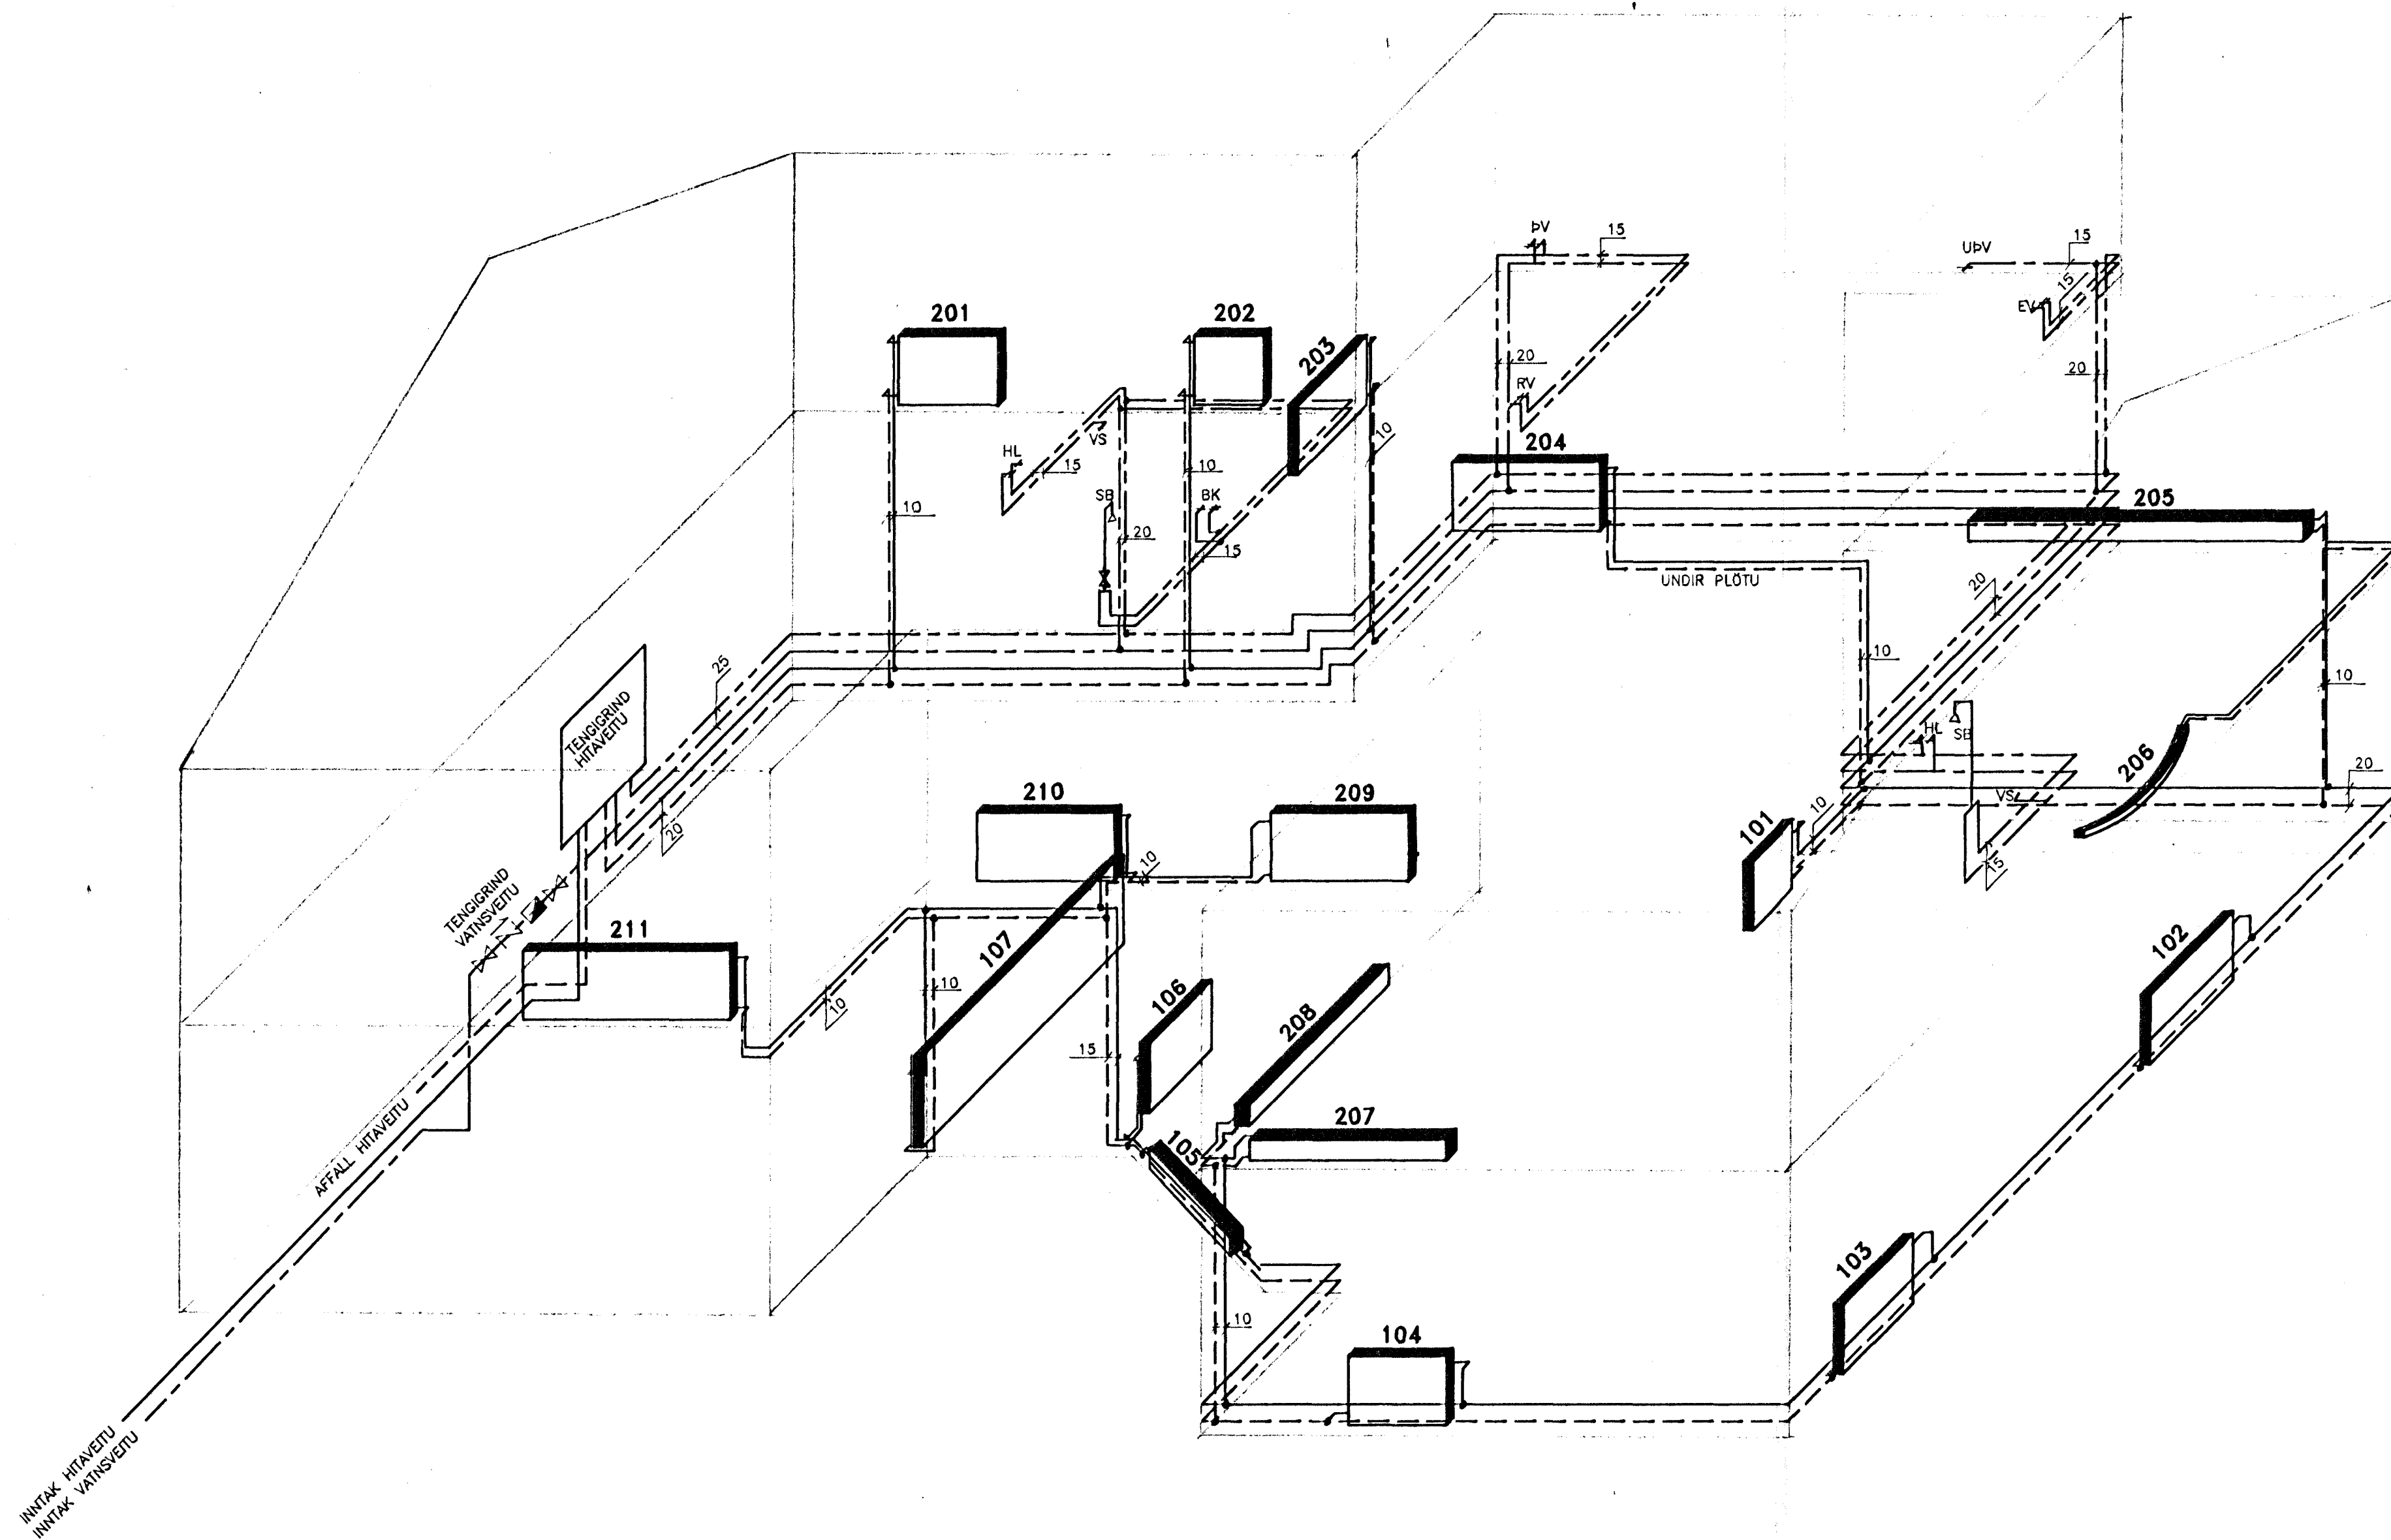


NR.	REIKNAD HITATAP Wött	HÁMARKS-		VALDIR OFNAR		STÚTAR 10mm
		LENGD mm	HÆD mm	A- B-	C D	
101	310	600	700	V-		C-D
102	1420	1200	700	VKL-/2		A-D
103	1120	1000	700	VKL-/2		A-D
104	960	1000	700	VKL-/2		A-D
105	1260	1600	210	VK+C-		A-D
106	830	900	700	VKL+V-		C-D
107	3700	2900	910	VKL-/2		C-D
201	1380	1000	700	VKM-/2		A-B
202	670	700	700	VKL+V-		A-B
203	1170	1000	700	VKL-/2		C-D
204	2150	1500	700	VKM-/2		A-B
205	2300	3400	210	VK-/2		A-B
206	550	1800	70	VK-/2 (BOGINN OFN)		A-B
207	1350	2000	210	VK-/2		C-D
208	1350	2000	210	VK-/2		A-B
209	950	1400	700	VK-/2		C-D
210	950	1400	700	VK-/2		A-B
211	2050	2100	700	VKL+V-		A-B

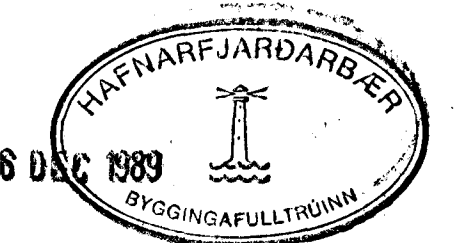

TILVÍSANIR

LAGNIR Í GRUNNI, FALLPIPUR OG ALMENNAR SKÝRINGAR SJÁ BL.NR. 4.01  
 GRUNNMYND LAGNA Á 1. OG 2. HÆD..... SJÁ BL.NR. 4.02  
 TENGIRGRIND HITAVEITU OG VATNSVEITU..... SJÁ BL.NR. 4.03

LÆKJARBERG 13, HAFNARFIRDI

		ÞRIFA OG HITAKERFI RÚMMYND LAGNA OFNASKRÁ	
 <b>JÚLÍUS BERNBURG</b> VERKFRÆÐINGUR VFI S. 673959, 27020	DAGS: 18.11.1989	KVARDI: 1:50	
	HANNAÐ: J.B. <i>Júlíus B.</i>	VERK NR: 00389	
	BREYTING:	BLAD NR: 4.03	