


Samþykkt á fundi bygginga-
nefndar þ. 30/10/91
BYGGINGAFULLTRÚNN
Í HAERARFIRDI

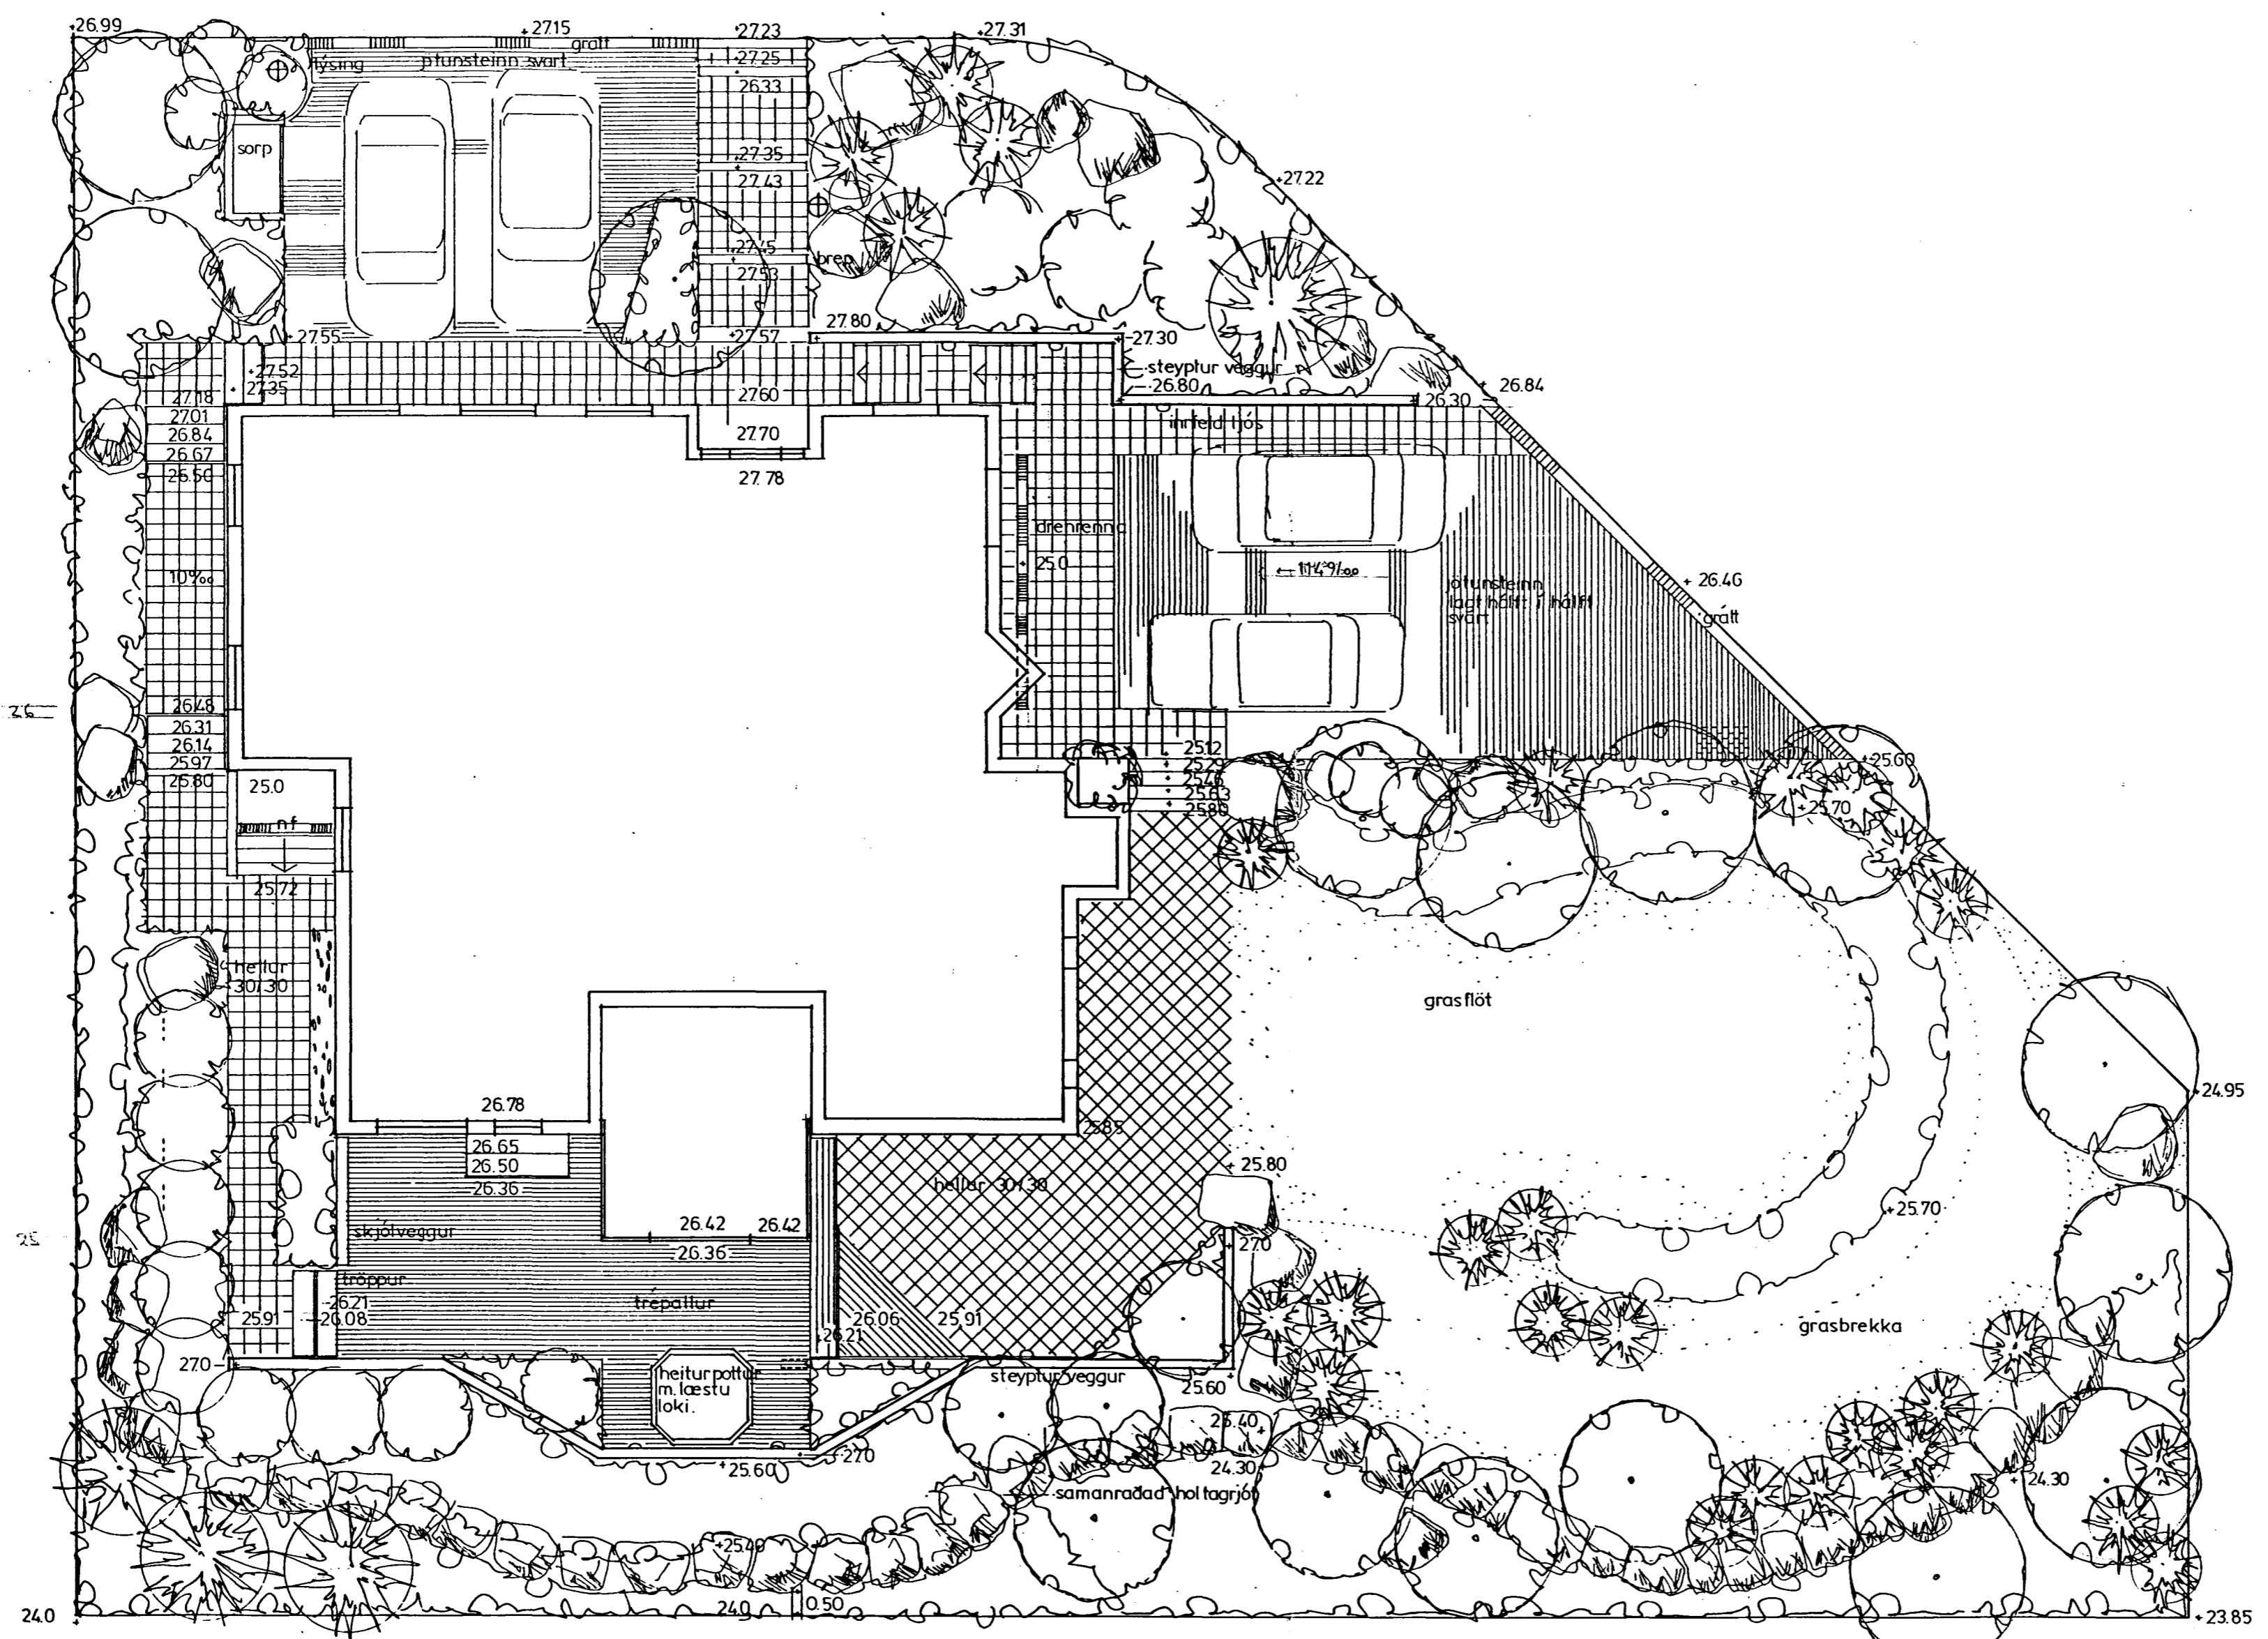

LÆKJARBERG 14

FRÁGANGUR LÖÐAR MKV. 1: 100 12. SEPT. 1991.

PÉTUR JÓNSSON LANDSLAGSARKITEKT F.I.L.A.
TEIKNISTOFA STÓRHÖFÐA 17 SIMI 677737

Pétur Jónsson