



Semþykkt á fundi bygginga-
 nefndar þ. 15/11 1995
 BYGGINGAFULLTRÚINN
 LA. I HAFNARFIRÐI
Kristján P.

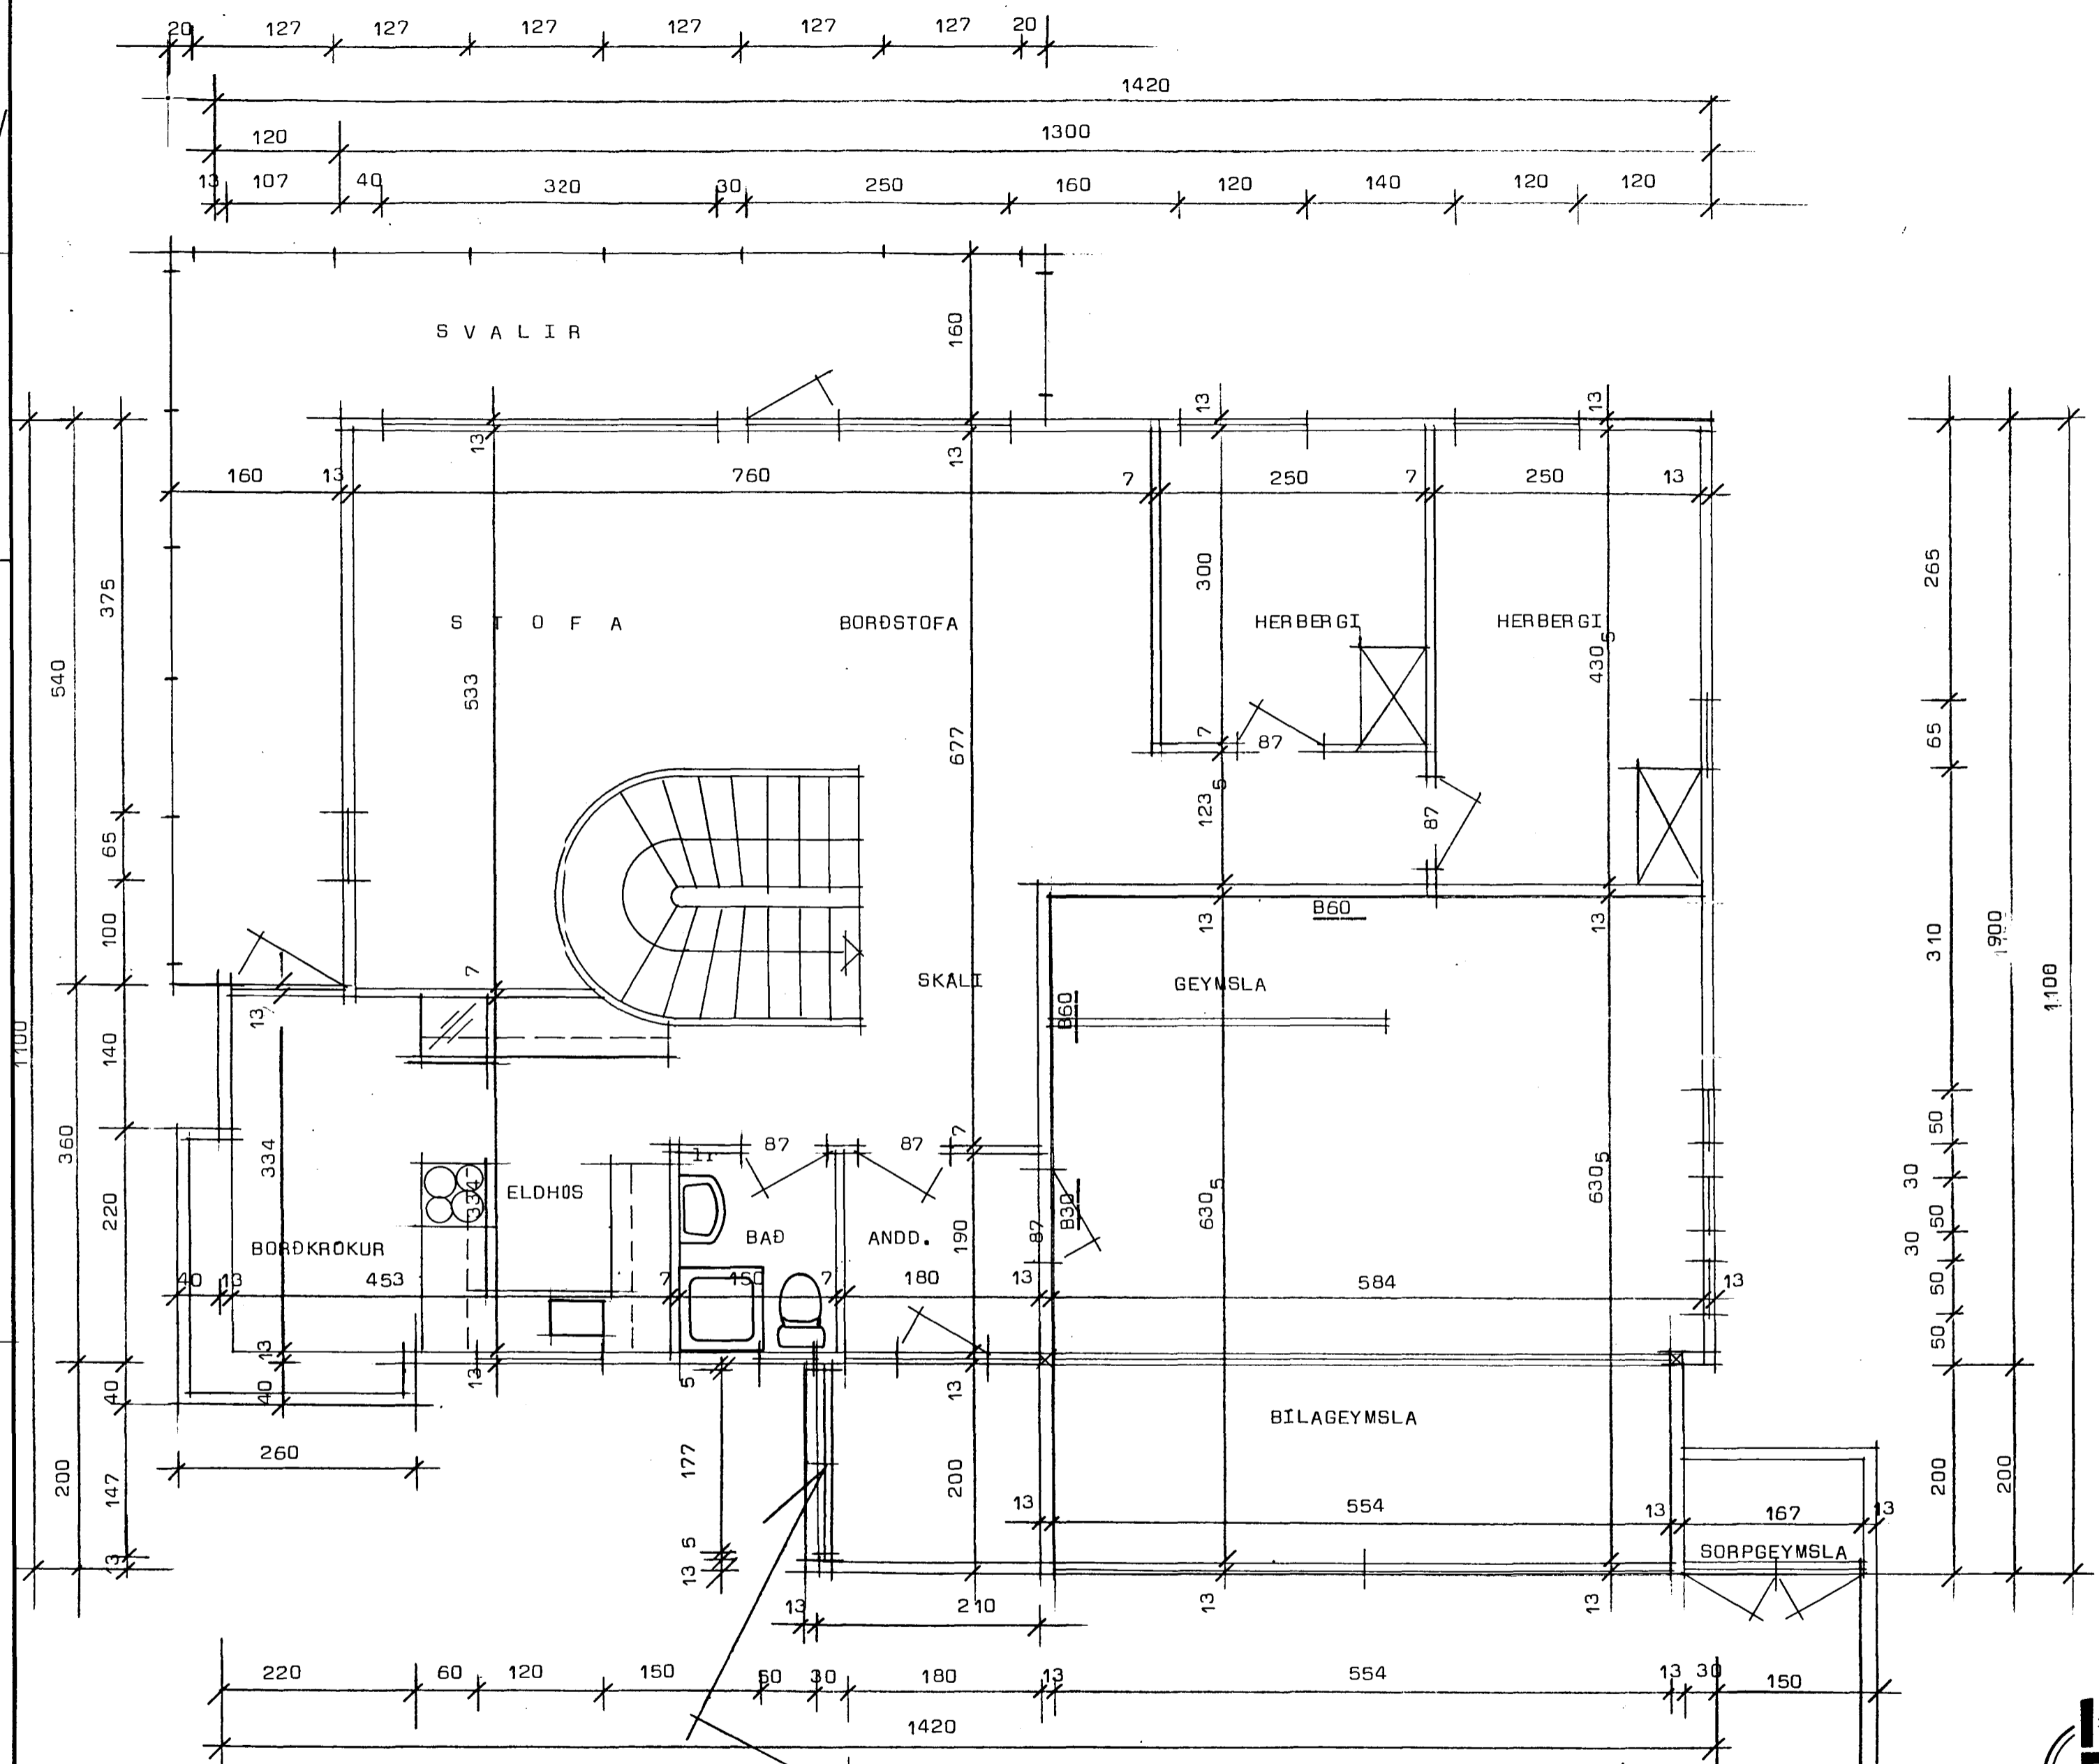

Grunnmynd efri hæðar Mk 1:50

Undir og ofan við glugga í skjólvegg sé klætt með
 samskonar klæðningu (kúlupanil) og og húsið sjálft er
 klætt með.

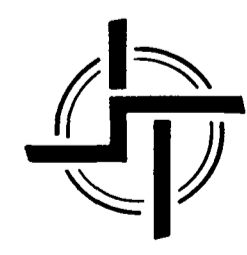

STAÐALHÚS

TEIKNISTOFA SÍÐUMÚLA 31 SÍMI 8314I

VERKEFNI	DAGS. júní 1990	VERK NR
Grunnmynd efri hæðar	MKV. 1:50	90-16
Lækjarberg 15 Hafnarfirði	BR. okt 95 sg	
	BLAD NR	

Sigurdur Gudmundsson

SIGURDUR GUDMUNDSSON SIGURDUR P KRISTJÁNSSON FTFÍ